


LEGENDA MÍSTNOSTÍ

C. M.	NÁZEV MÍSTNOSTI	PLOCHA	NÁŠL.VRSTVA	POZNÁMKA	STROP	S.V.
2.01	galerie	80,46m ²	původní dřevěná prkna	sakl-masiv lišta	nová omítka	2,45 m
2.02	sklad	2,165m ²	původní prkna	sakl-masiv lišta	původní omítka	3,30 m
2.03	sklad	7,67m ²	původní prkna	sakl-masiv lišta	nová omítka	3,30 m
2.04	sklad	14,95m ²	původní prkna	sakl-masiv lišta	původní omítka	2,45-3,70 m

124,73m²

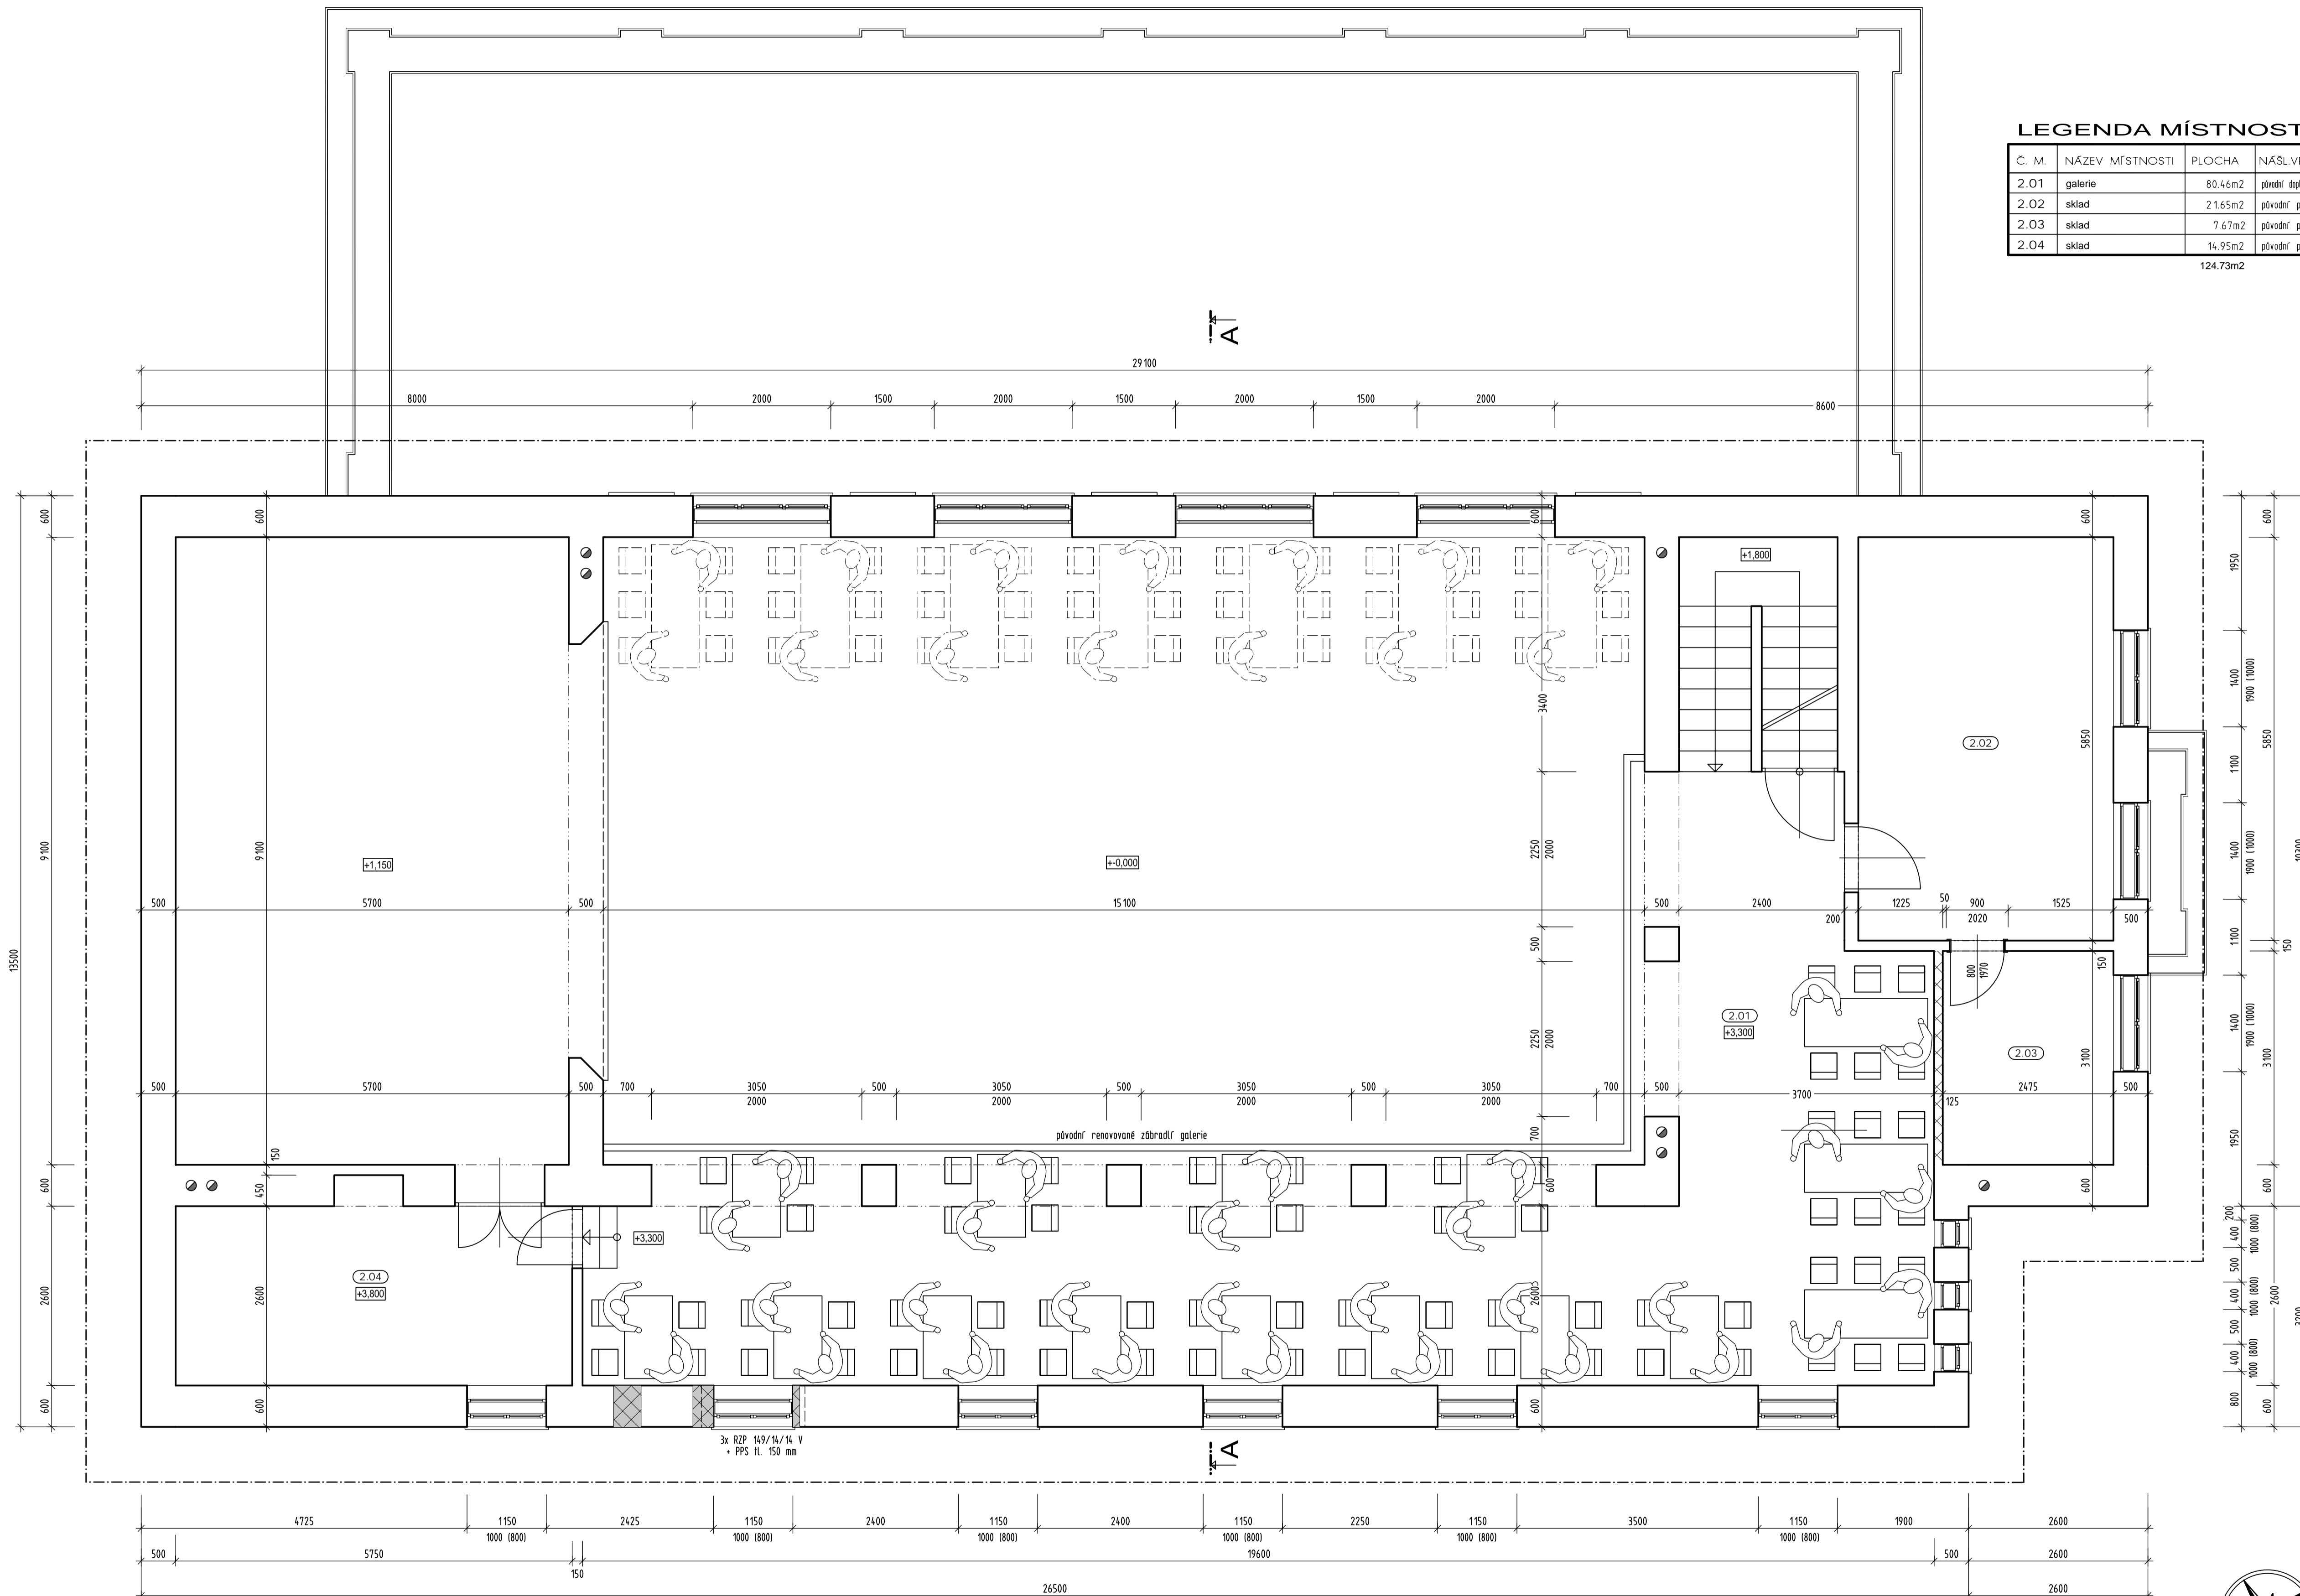

POZNÁMKA - odvětrání:

- veškeré místnosti budou přirozeně odvětrány a osvětleny okny s otevíravým kováním

POZNÁMKA - architektonické řešení:

- jednotlivé konstrukce jsou podrobně popsány v textové části projektové dokumentace
 - dispoziční změny a obnova původních ponechaných konstrukcí bude provedena s maximální snahou o zachování architektonických hodnot původního objektu
 - veškeré práce budou prováděny na základě konzultací NPÚ Telč

LEGENDA MATERIÁLU

- Původní zdivo z plyných cihel na MVC
- Zdivo z keramických přítkovek HELUZ 11,5 broušená s lepidlem dle technol. předpisu HELUZ
- Zdivo dozdívke stávajících konstrukcí z plyných cihel na MVC

MÉRITKO: 0 1 2 3 4 5m

+0,000 = čistá podlaha přízemí (výškový systém místní)

Vypracoval: Ing. Petr Tomášek, Sulkovce 49, 592 65 Rovensko (IČO 75504570)	Projektoval a inženýrská činnost ve výstavbě: Ing. Petr Tomášek, Sulkovce 49, 592 65 Rovensko (IČO 00294471)
Investor: Městys Jíramov, nám. Jana Karafiáta 39, 592 42 Jíramov (IČO 00294471)	
Název stavby: Stavební úpravy a přístavba objektu Sokolovny - Padělek 63, Jíramov	Formát: x A4
Obec: Jíramov, parc.č. 271/1a, 664/5	Okres: Žďár nad Sázavou
Název výkresu: Půdorys patra - nový stav	Měřítko: 1 : 50
	Číslo výkresu: 12