


Tabulka místností 1.NP		
Č.	Název místnosti	Plocha (m2)
---	---	---
01	VSTUP	13,53
02	CHODBA	12,48
03	KOUPELNA	6,51
04	POKOJ 2	22,94
04	ZÁDVEŘÍ	2,03
05	KOUPELNA	3,85
06	POKOJ	16,85
07	GARÁŽ - DÍLNA	53,28
		131,47 m²

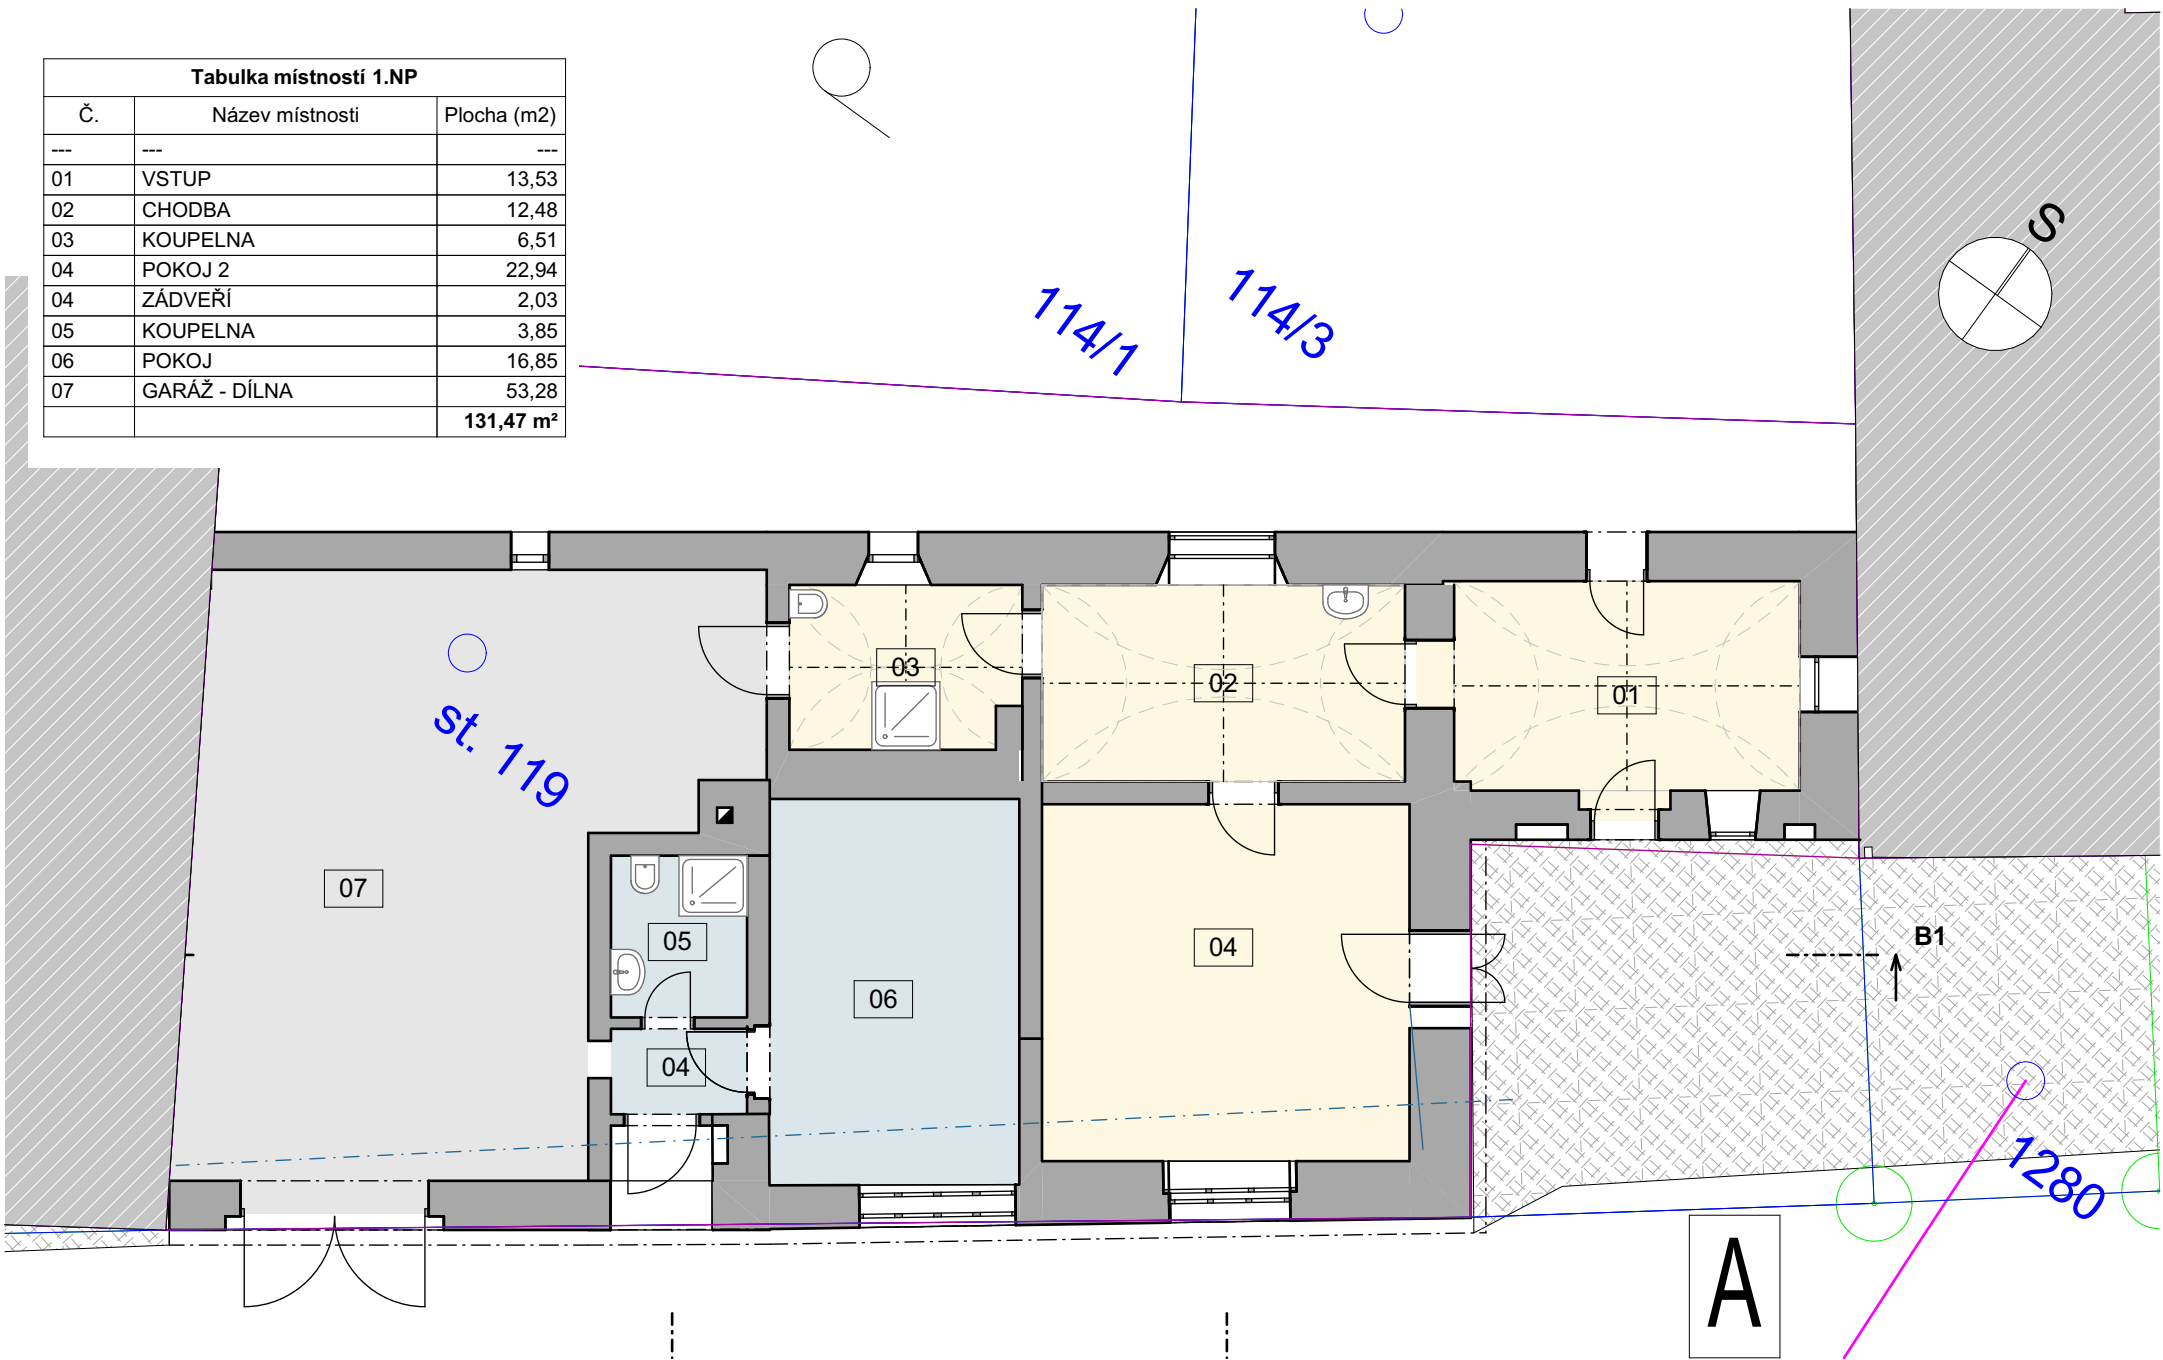

STUDIE K ZÁMĚRU DEMOLICE OBJEKTU č.p.121, JIMRAMOV