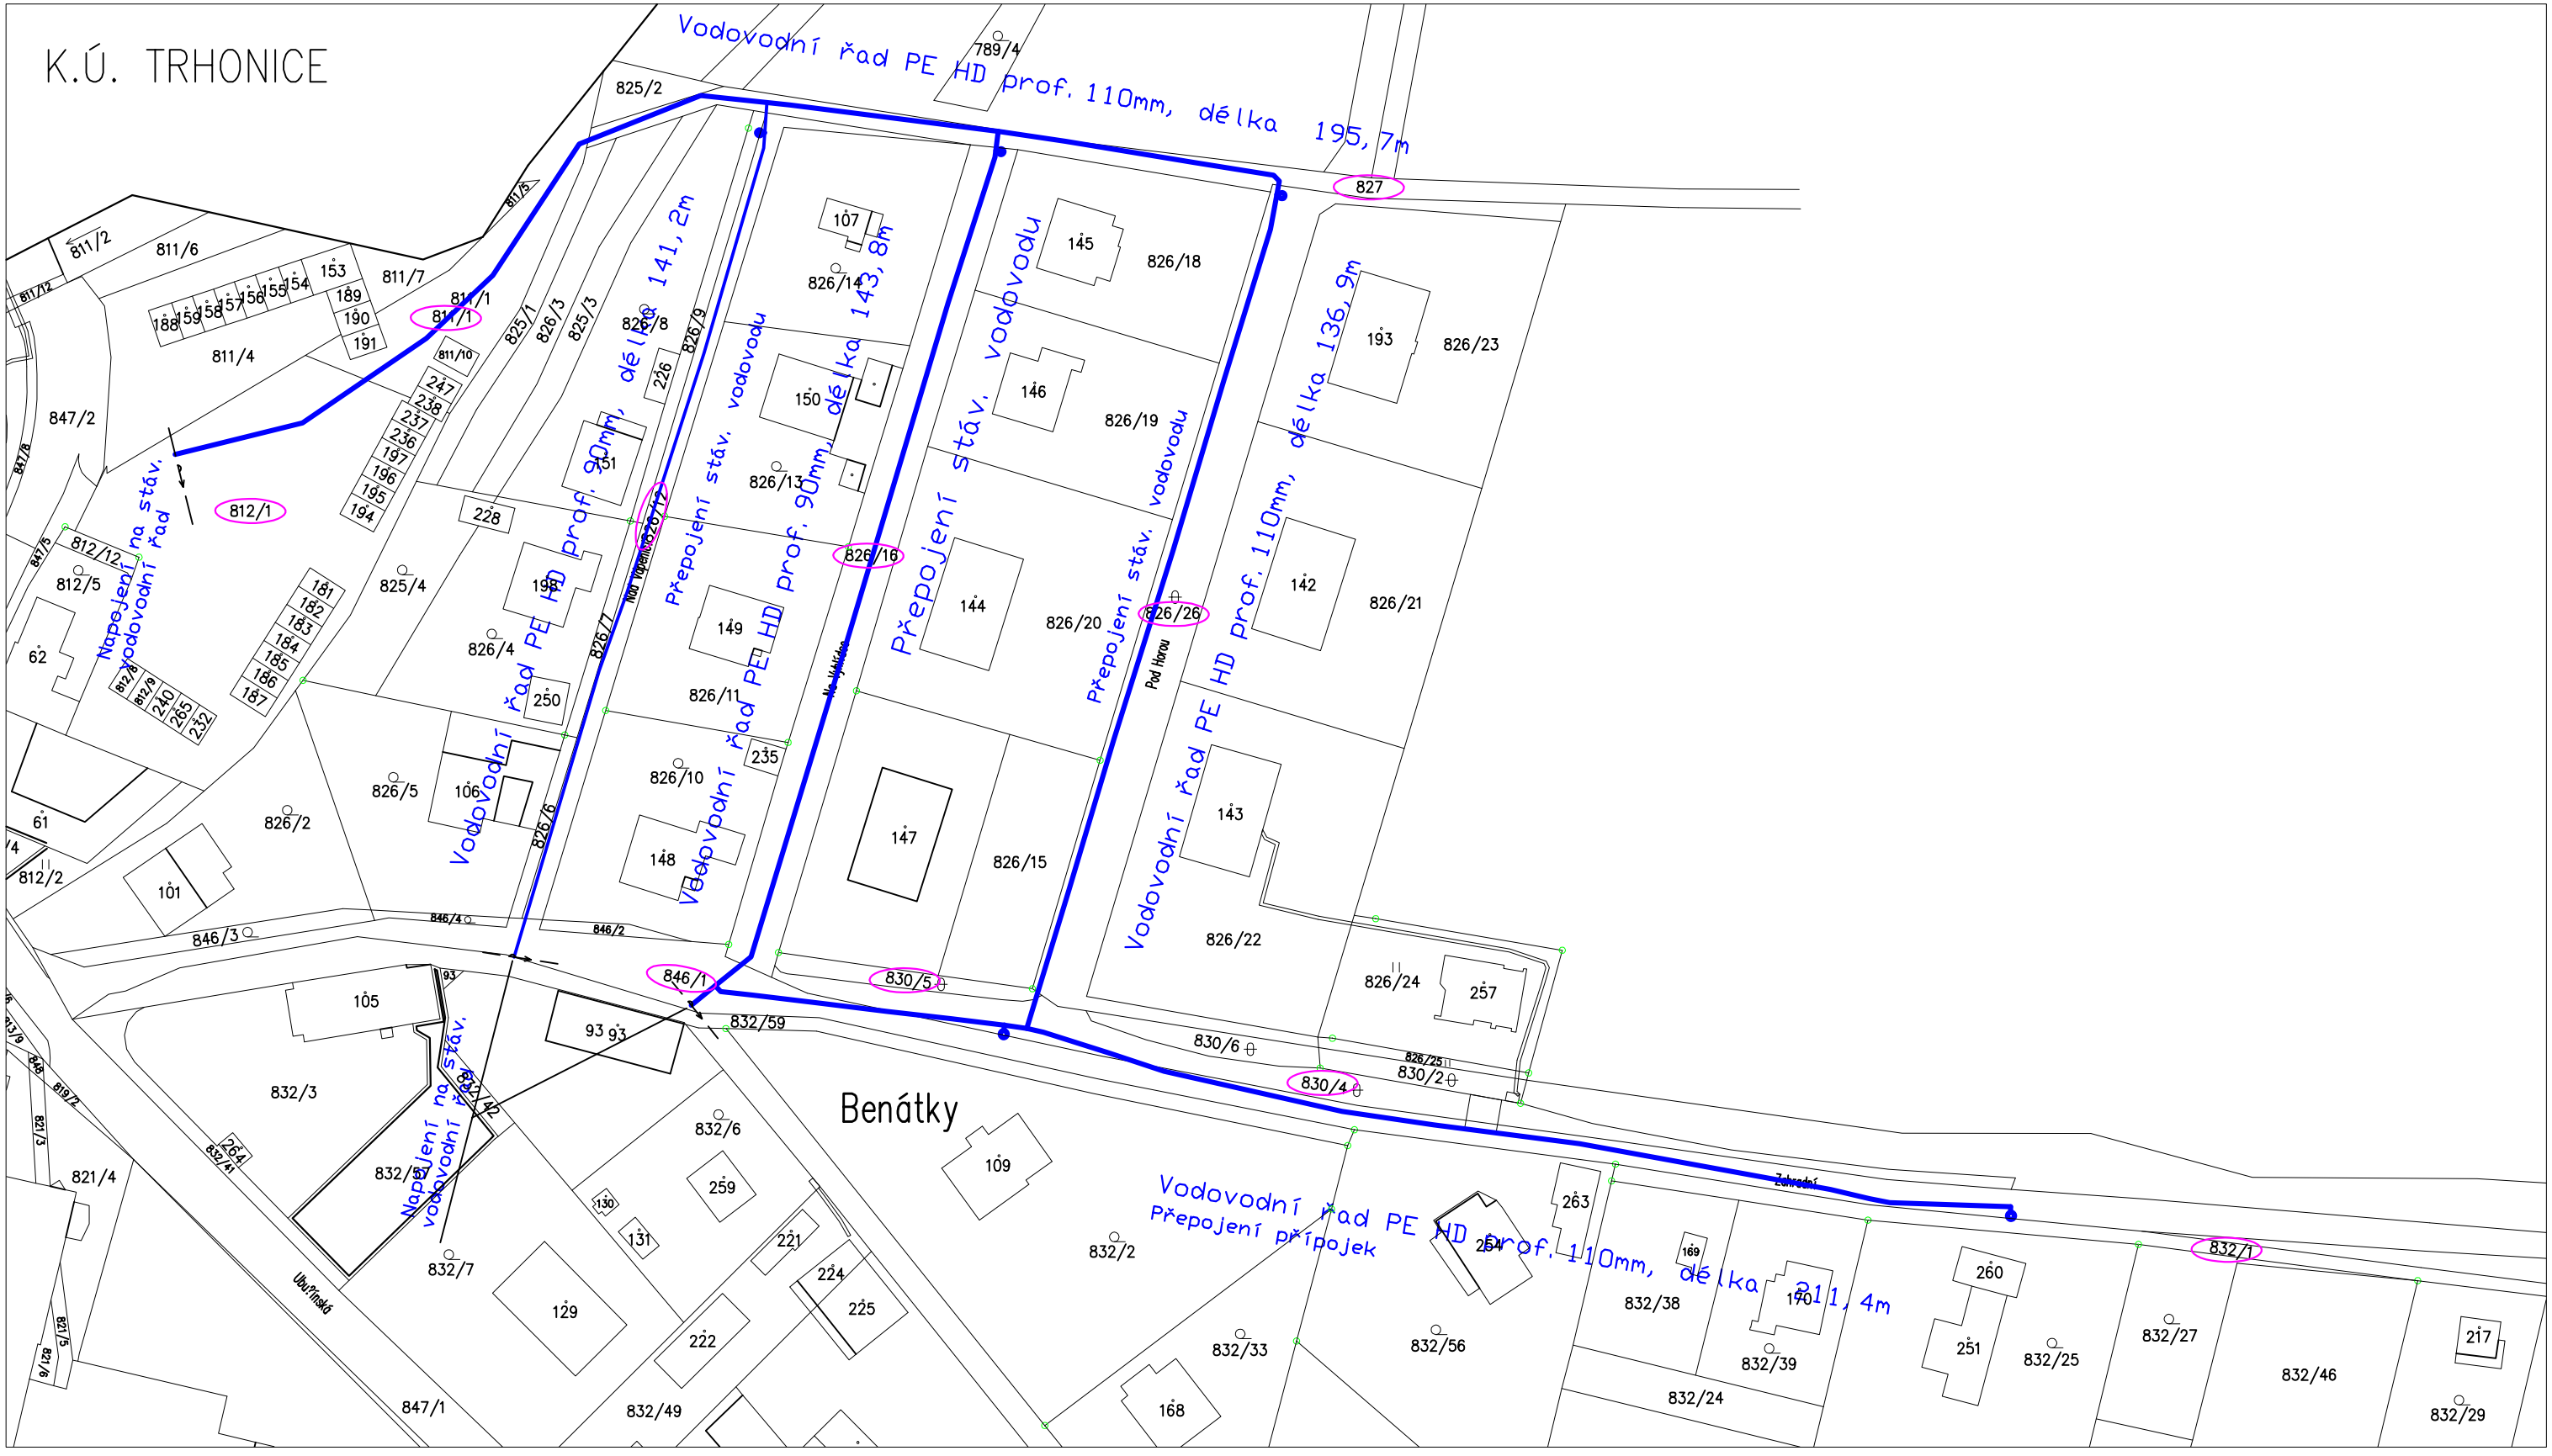

LEGENDA:

NAVRŽENÝ VODOVOD

ZODP.PROJEKTANT	VYPRACOVAL		BETA PROJEKT s.r.o Pavlovova 43 568 02 SVITAVY tel: +420461540810-2 betaprojekt@cmail.cz
Ing. PAVLÍK Zdeněk	Ing. PAVLÍK Zdeněk		
KRAJ VYSOČINA		MÍSTO JIMRAMOV	
INVESTOR MĚSTYS JIMRAMOV NÁMĚSTÍ JANA KARAFIÁTA 39 JIMRAMOV			ČÍSLO ZAKÁZKY 39/2017/OŘ
AKCE **POSÍLENÍ VODNÍCH ZDROJŮ A ZKAPACITNĚNÍ VODOVODU V JIMRAMOVĚ**			ARCH. ČÍSLO STUP. DOKUM. PRO ÚZEMNÍ ŘÍZENÍ DATUM ČERVENEC 2017 FORMAT
ČÁST C. SITUAČNÍ VÝKRESY			MĚŘÍTKO 1:1000 / ČÍSLO VÝKRESU C–3.2 / PARÉ
OBSAH KATASTRÁLNÍ SITUAČNÍ VÝKRES – LOKALITA BENÁTKY			