


K.Ú. JIMRAMOV

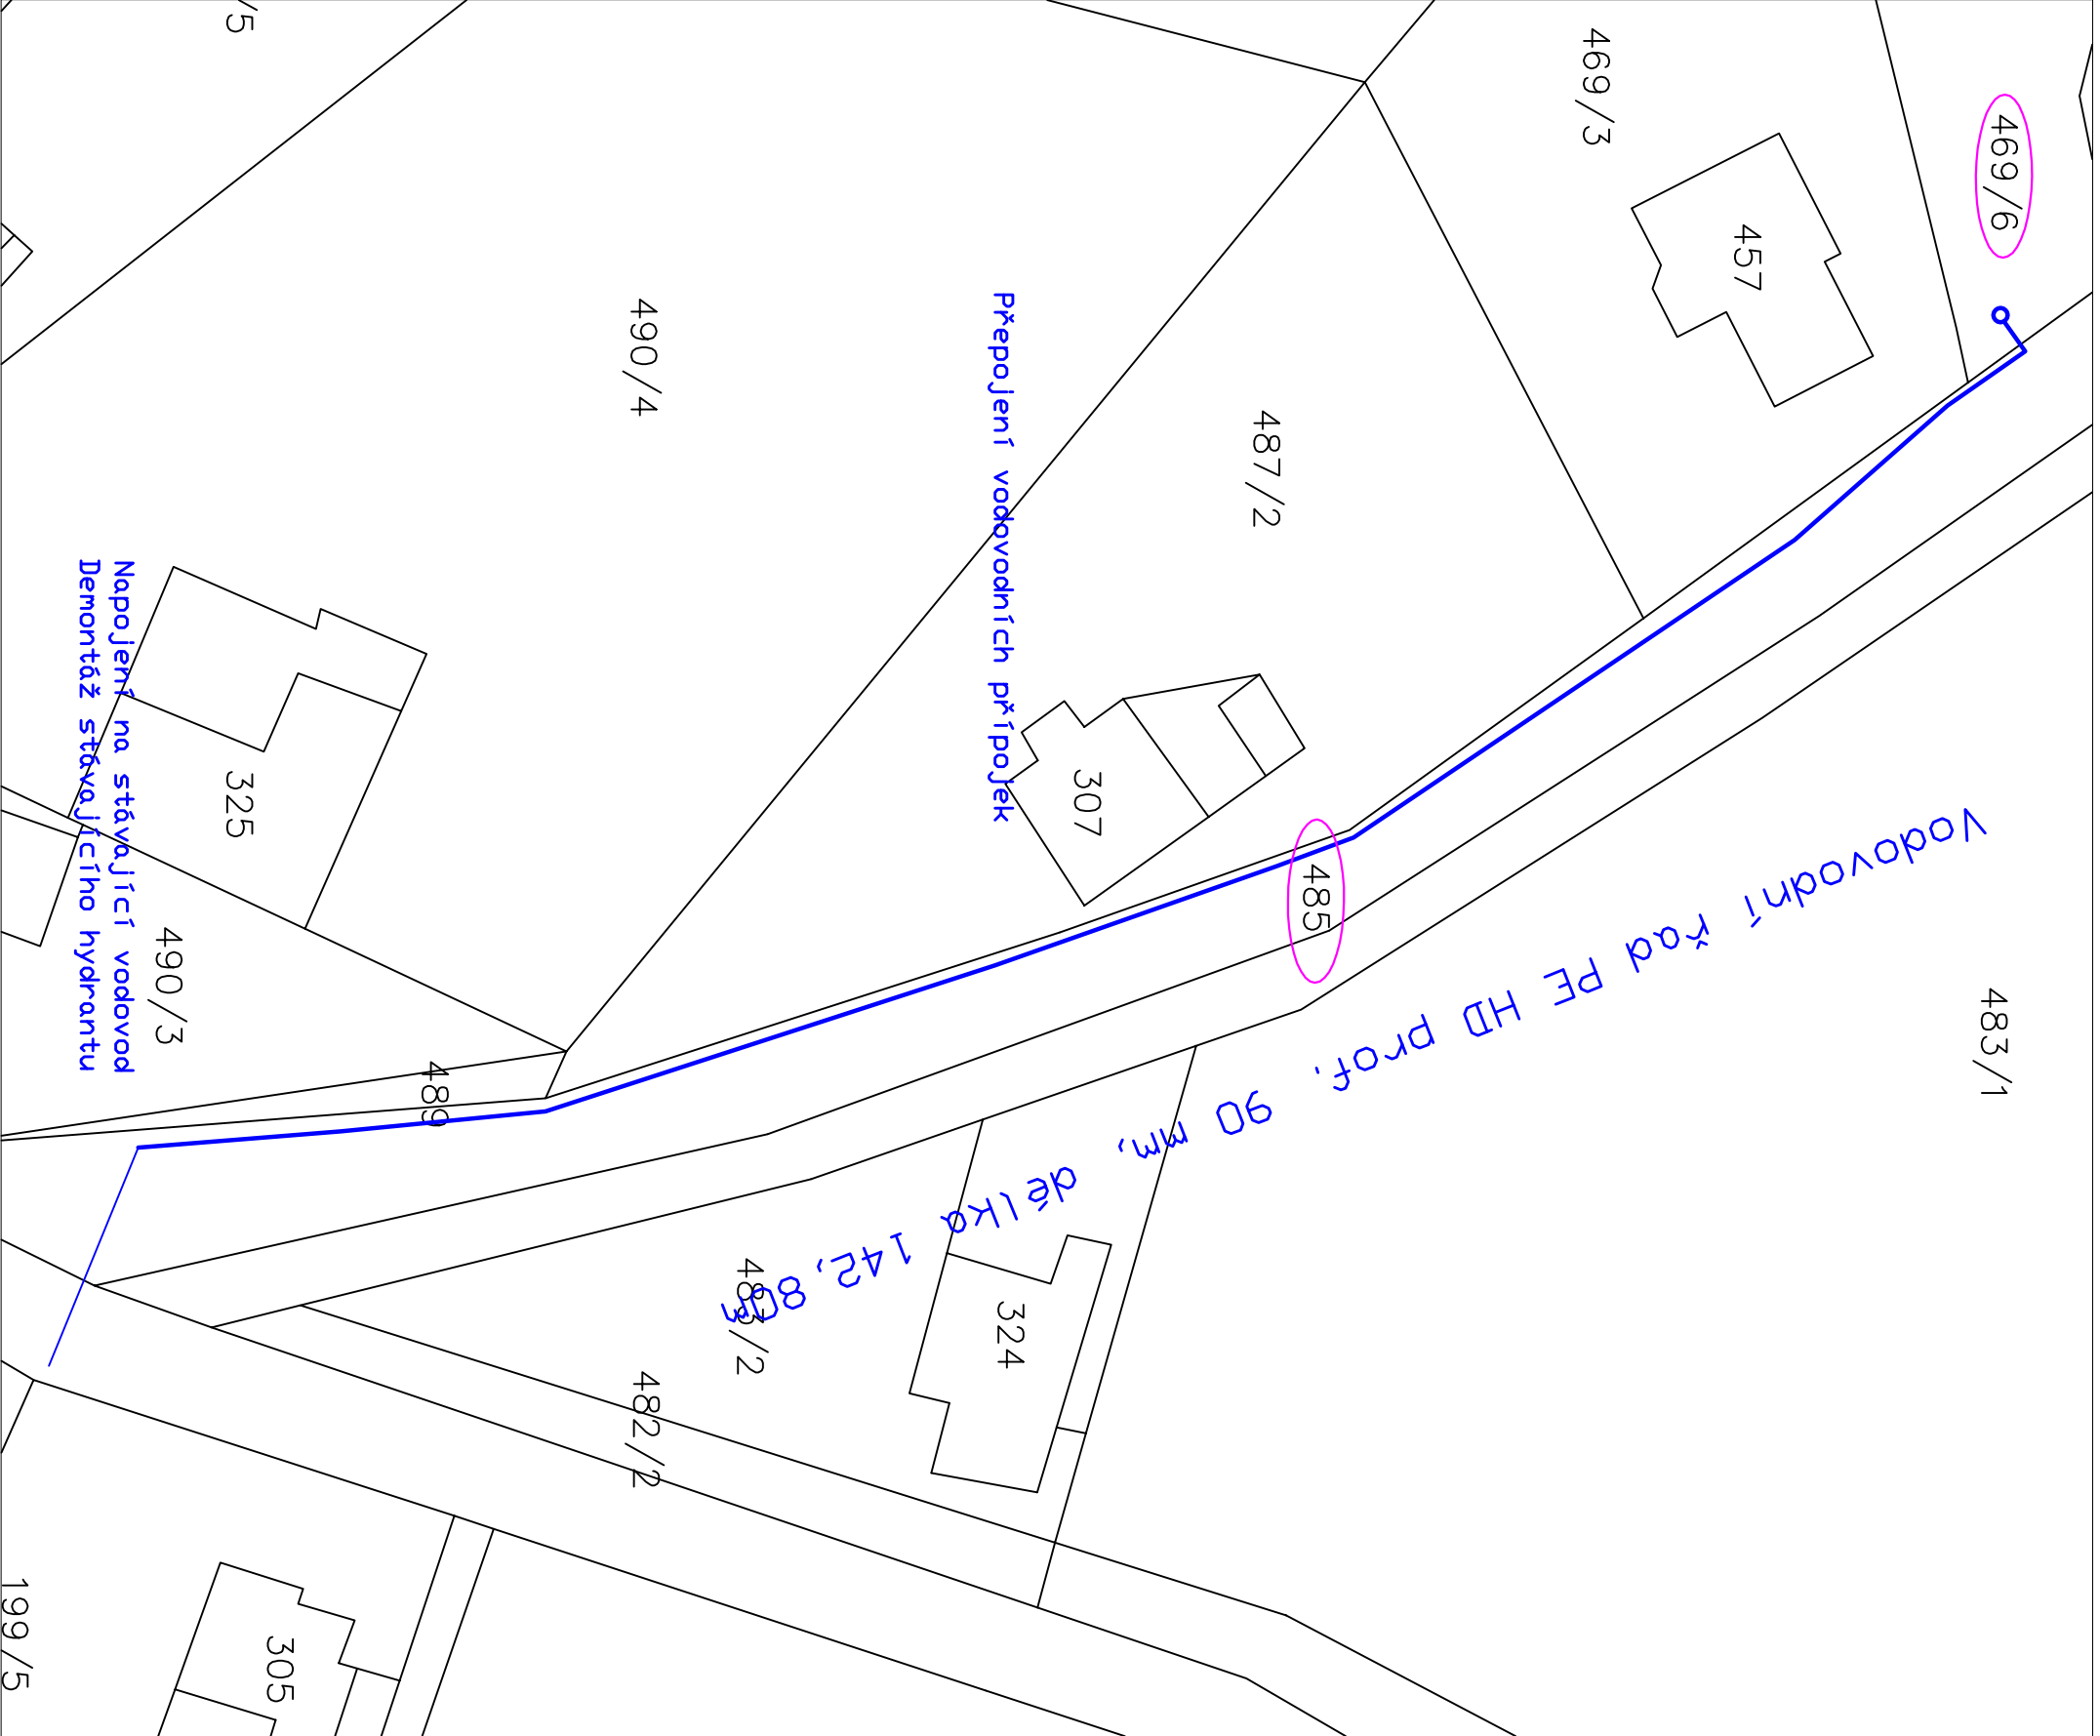

LEGENDA:

— NAVRŽENÝ VODOVOD

ZODP.PROJEKTANT	VYPRACOVAL	
Ing. PAVLÍK Zdeněk	Ing. PAVLÍK Zdeněk	
KRAJ VYSOČINA	MÍSTO JIMRAMOV	
INVESTOR	MĚSTYS JIMRAMOV NÁMĚSTÍ JANA KARAFATA 39 JIMRAMOV	
AKCE	POSÍLENÍ VODNÍCH ZDROJŮ A ZKAPACITNĚNÍ VODOVODU V JIMRAMOVĚ	
ČÁST	C. SITUAČNÍ VÝKRESY	MĚŘÍTKO 1:500
OBSAH	KATASTRÁLNÍ SITUAČNÍ VÝKRES – LOKALITA BOROVNICKÁ	ČÍSLO VÝKRESU C-3.4
		PARÉ