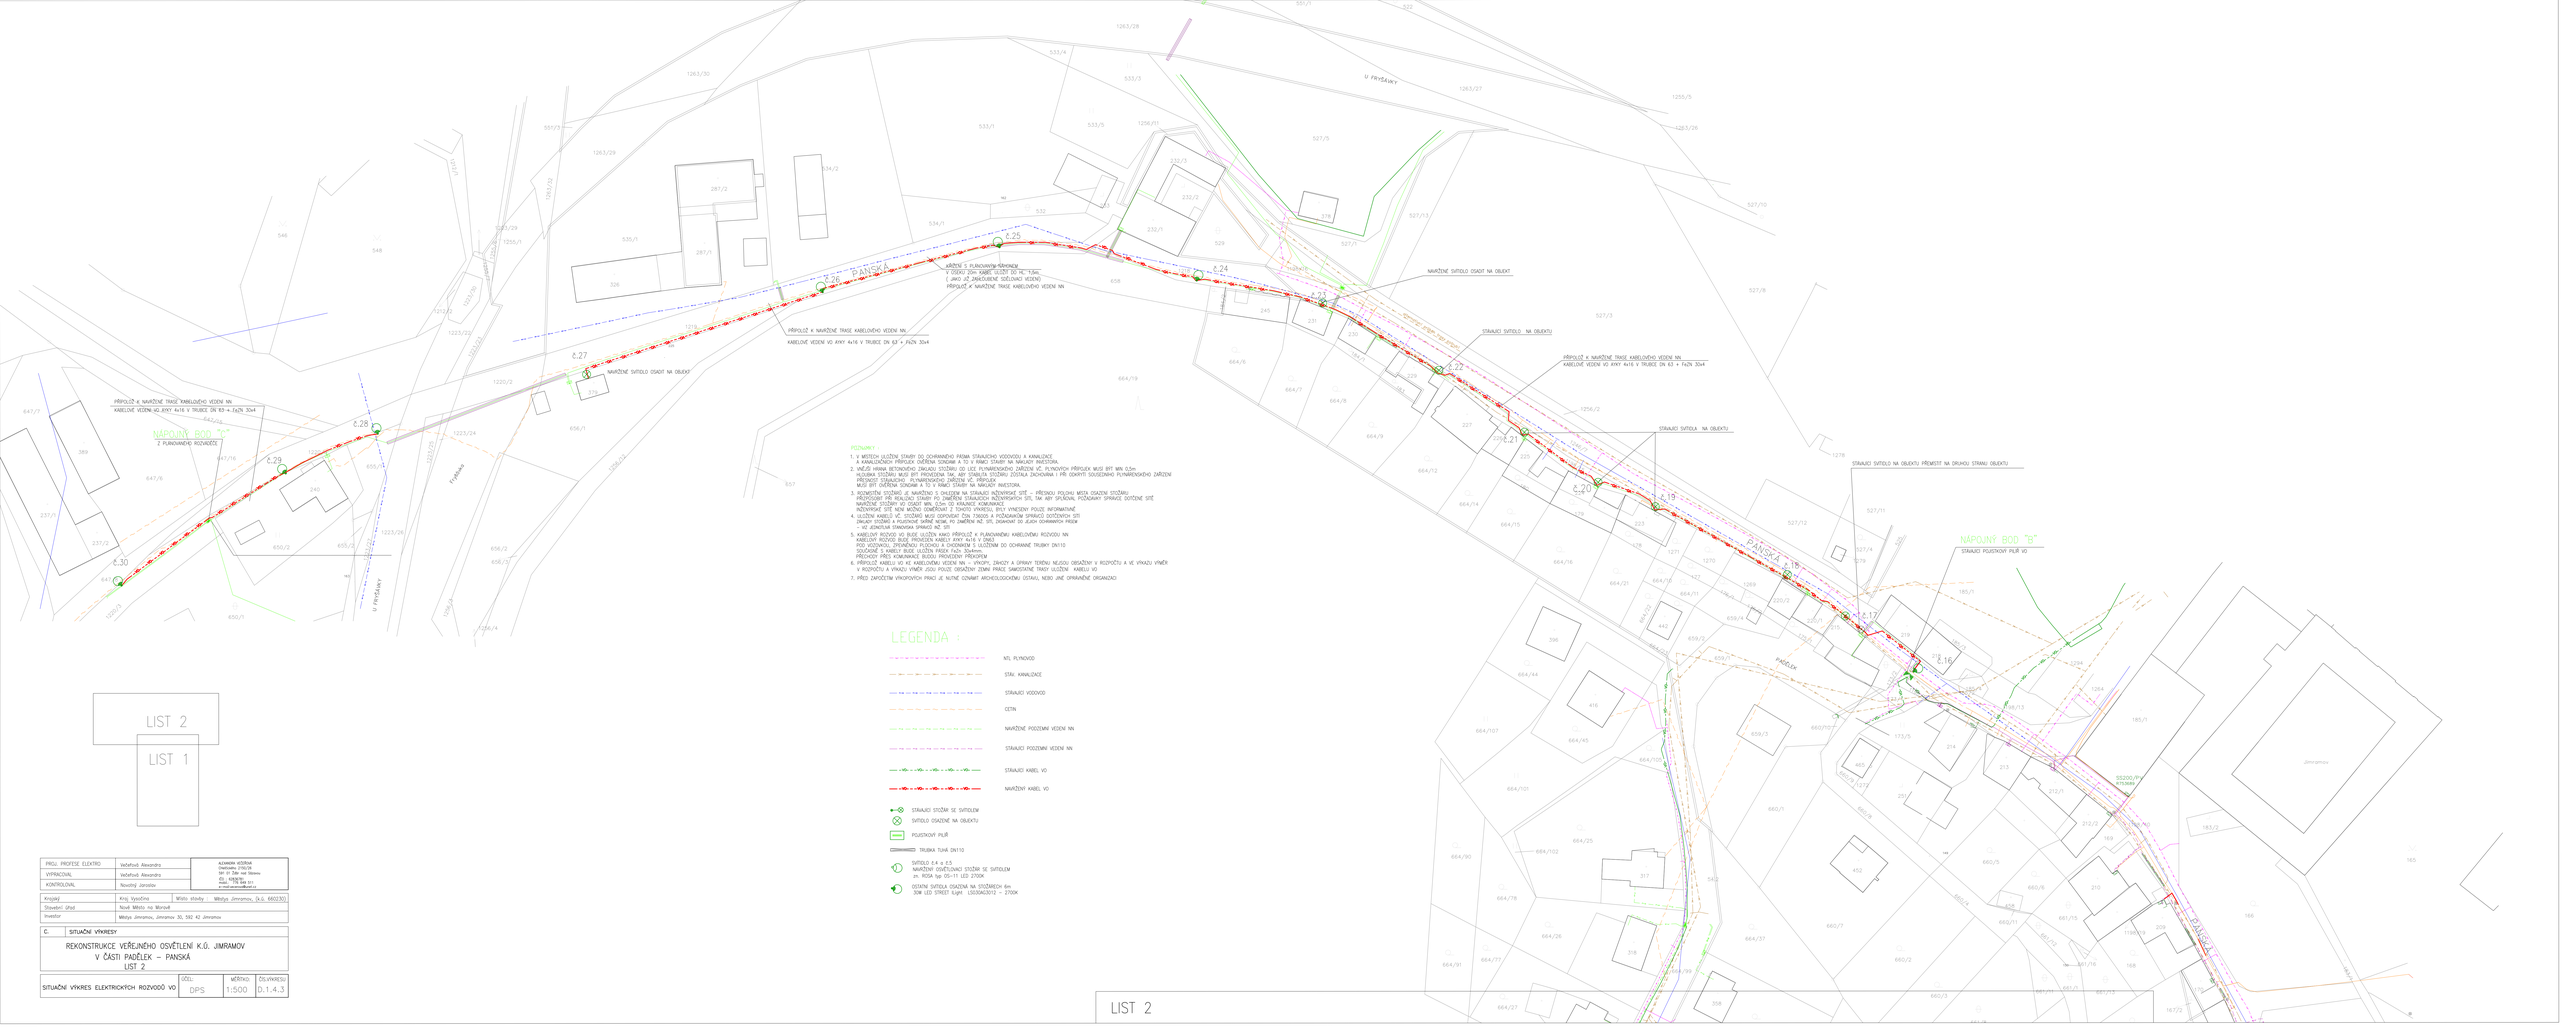

POZNÁMKY :

1. V MÍSTECH ULOŽENÍ STÁVBY DO OCHRANNÉHO PÁSMA STÁVAJÍCÍHO VODOVODU A KANALIZACE A KANALIZAČNÍCH PŘÍPOJEK OVĚŘENÍ SONDAMI A TO V RÁMCI STAVBY NA NÁKLADY INVESTORA.
2. VNĚJŠÍ HRANA BETONOVÉHO ZÁKLADU STOŽÁRU OD LICE PLYNÁRENSKÉHO ZAŘÍZENÍ VČ. PLYNOVÝCH PŘÍPOJEK MUSÍ BÝT MIN 0.5m. HLOUBKA STOŽÁRU MUSÍ BÝT PROVEDENA TAK, ABY STABILITA STOŽÁRU ZAJIŠŤOVALA ZACHOVÁNÍ I PŘI ODKRYTÍ SOUSEDNÍHO PLYNÁRENSKÉHO ZAŘÍZENÍ PŘÍSGRIST STÁVAJÍCÍHO PLYNÁRENSKÉHO ZAŘÍZENÍ VČ. PŘÍPOJEK MUSÍ BÝT OVĚŘENA SONDAMI A TO V RÁMCI STAVBY NA NÁKLADY INVESTORA.
3. ROZMÍSTĚNÍ STOŽÁRŮ JE NAVRŽENO S OHLEDEM NA STÁVAJÍCÍ INŽENÝRSKÉ SÍTĚ – PŘESNOU POLOHU MĚSTA OSADTE STOŽÁRU. PŘEDPISY O OCHRANĚ VEŘEJNÝCH SÍTÍ PO ZAMĚŘENÍ ROZMÍSTĚNÍ STOŽÁRŮ VŮČI JINÝM INŽENÝRSKÝM SÍTÍ, TAK ABY SPLŇOVAL POŽADAVKY SPRÁVCŮ DOTČENÉ SÍTĚ. PŘESNÉ ULOŽENÍ INŽENÝRSKÝCH SÍTÍ NENÍ MOŽNÉ ZAMĚŘOVAT. ZE TÝMTO VÝKRESŮ BYLY VYNESENY POUZE INFORMATIVNĚ.
4. ULOŽENÍ KABELŮ VČ. STOŽÁRŮ MUSÍ ODPOVÍDAT ČSN 736005 A POŽADAVKŮM SPRÁVCŮ DOTČENÝCH SÍTÍ ZÁKLADY STOŽÁRŮ A PLASTOVÉ SKŘÍNĚ NESMÍ, PO ZAMĚŘENÍ NIŽ SÍTI, ZASAHOVAT DO JEJICH OCHRANNÝCH PÁSEM – VIZ JEDNOTLIVÁ STANOVISKA SPRÁVCŮ INŽ. SÍTÍ
5. KABELOVÝ ROZVOD VO BUDE ULOŽEN KAMO PŘÍPOJEK K PLANOVANÉMU KABELOVÉMU ROZVODU NN PŘÍPOJKY BUDOU PROVEDENY PLASTOVÝMI TRUBKAMI DN 110 POD VOZOVKOU, ZPEVNĚNOU PLOCHOU A ZAKONČENY S ULOŽENÍM DO OCHRANNÉ TRUBKY DN110 SOUČASNĚ S KABELY BUDE ULOŽEN PÁSEK FeZn 30x4mm. PŘÍPOJKY PŘES KOMUNIKACE BUDOU PROVEDENY PŘÍVRTEM
6. PŘÍPOJKÁ KABELU VO KE KABELOVÉMU VEDENÍ NN – VYKOPY, ZÁHOZY A OPRAVY TERÉNU NEJSOU OBRAŽENY V ROZPOČTU A VE VÝKAZU VÝMĚR V ROZPOČTU A VÝKAZU VÝMĚR JSOU POUZE OBRAŽENY ZEMNÍ PRACE SAMOSTATNÉ TRASY ULOŽENÍ KABELU VO.
7. PŘED ZAPOČETÍM VÝKOPOVÝCH PRACÍ JE NUTNÉ OZNÁMIT ARCHEOLOGICKÉMU ÚSTAVU, NEBO JINÉ OPRÁVNĚNÉ ORGANIZACI

LEGENDA :

- NTL PLYNOVOD
- STÁV. KANALIZACE
- STÁVAJÍCÍ VODOVOD
- CETIN
- NAVRŽENÉ PODZEMNÍ VEDENÍ NN
- STÁVAJÍCÍ PODZEMNÍ VEDENÍ NN
- STÁVAJÍCÍ KABEL VO
- NAVRŽENÝ KABEL VO
- STÁVAJÍCÍ STOŽÁR SE SVÍTIDLEM
- SVÍTIDLO OSAZENÉ NA OBJEKTU
- POJISTKOVÝ PILÍŘ
- TRUBKA TUHÁ DN110
- SVÍTIDLO E.4 a E.5 NAVRŽENÝ OSVĚTLOVACÍ STOŽÁR SE SVÍTIDLEM zn. ROSA Vyc 05-11 LED 2700K
- OSTATNÍ SVÍTIDLA OSAZENÉ NA STOŽÁRECH 6m ZON LED STREET Light (SOUMAŽOVÝ) – 2700K

PROJ. PROFESE ELEKTRO	Večeřová Alexandra	ALEXANDRA VEČEŘOVÁ Nádražní 1, 702 00 Ostrava-Jih, tel: 01 Zdeb nad Bečvou 420 , 608 208 101 email: ...
VYPRACOVAL	Večeřová Alexandra	
KONTROLOVAL	Novotný Jaroslav	

Krajský	Kraj Vysočina	Místo stavby :	Město Jimramov, (k.ú. 660230)
Stavební úřad	Nové Město na Moravě		
Investor	Město Jimramov, Jimramov 30, 592 42 Jimramov		

Č.	SITUAČNÍ VÝKRESY

REKONSTRUKCE VEŘEJNÉHO OSVĚTLENÍ K.Ú. JIMRAMOV
V ČÁSTI PADĚLEK – PANSKÁ
LIST 2

SITUAČNÍ VÝKRES ELEKTRICKÝCH ROZVODŮ VO	ÚČEL: DPS	MĚŘÍTKO: 1:500	ČÍS.VÝKRESU: D.1.4.3