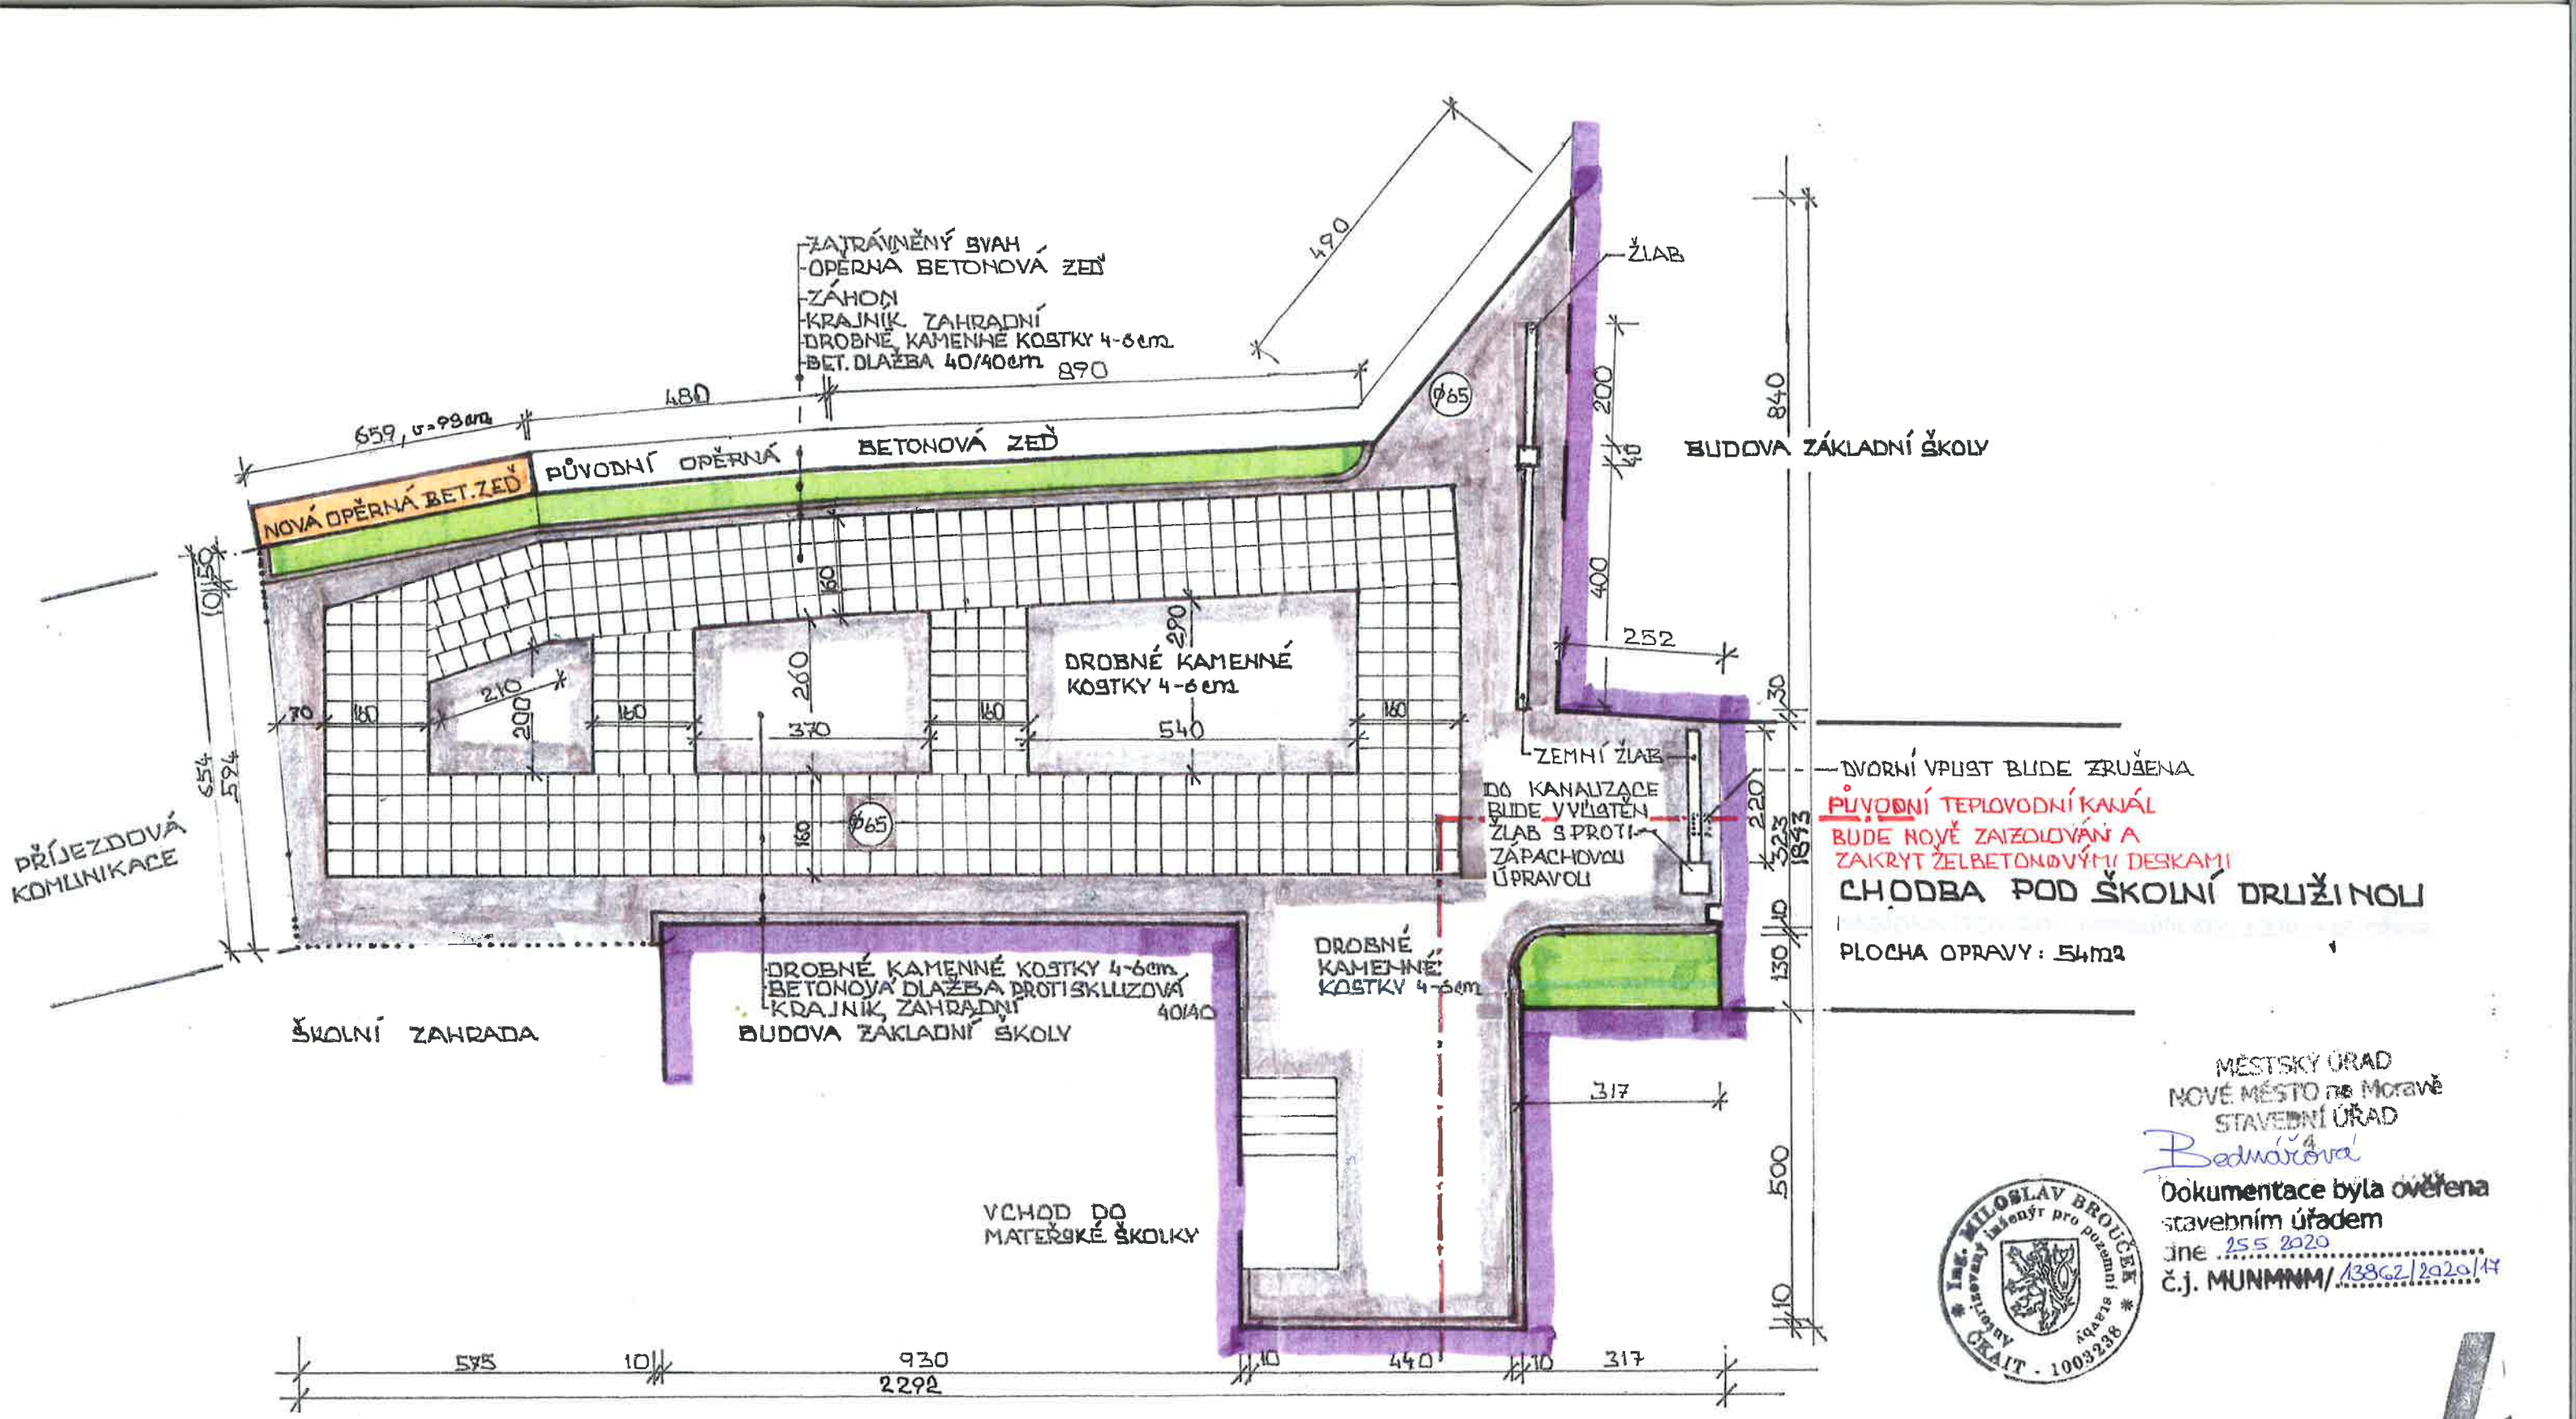

MĚSTSKÝ ÚŘAD
NOVÉ MĚSTO na Moravě
STAVEBNÍ ÚŘAD
Bednářová

Dokumentace byla ověřena stavebním úřadem
dne 25.5.2020
č.j. MUNMNM/13862/2020/14

Ing. MILOSLAV BROUČEK
Autorizovaný inženýr pro pozemní stavby
ČKAIT - 1003238

Kótováno v cm | Číslo přílohy: 3 | Číslo paré: 4

Stavba:	**STAVEBNÍ ÚPRAVA DVORA ZŠ JIMRAMOV**		
Místo stavby:	Jimramov	Parcel. číslo:	st.255
Druh výkresu:	Nové vnitřní uspořádání dvora	Měř.:	1 : 100
Stavebník:	Městys Jimramov, Náměstí Jana Karafiáta č.p.39, 592 42 Jimramov		
Zpracoval:	Ing. Miloslav Brouček, aut.inž. Věcov č.25, 592 44 V Ě C O V	Datum: Podpis:	Červen 2018