



Legenda

**01 - 39**  
STANIČENÍ HŘBITOVNÍ ZDI

● **P001 - P010**  
OZNAČENÍ PROBLÉMOVÝCH ČÁSTÍ  
PODROBNÝ POPIS VIZ PRŮVODNÍ ZPRÁVA

■ PLOCHY DOPORUČENÉ KE ZPRACOVÁNÍ  
V SAMOSTATNÉ ARCH. STUDII

Číslo zakázky	Číslo výkresu
<b>03-22</b>	<b>C.01</b>
Název výkresu	Měřítko
<b>SITUACE - PROBLÉMOVÝ VÝKRES</b>	<b>M1:500</b>

Název zakázky

**JIMRAMOV - HŘBITOV**  
stavebně - historický průzkum

Stupeň dokumentace

**STAVEBNĚ - HISTORICKÝ PRŮZKUM**

Katastrální území, p.č. Datum


**k.ú. Jimramov 7.08.2022**  
p.č. 137, 152, st. 152

Investor

**Městys Jimramov**  
náměstí Jana Karafiáta 39  
59242 Jimramov

Projektant/Architekt Projektant

**Věra Junová**

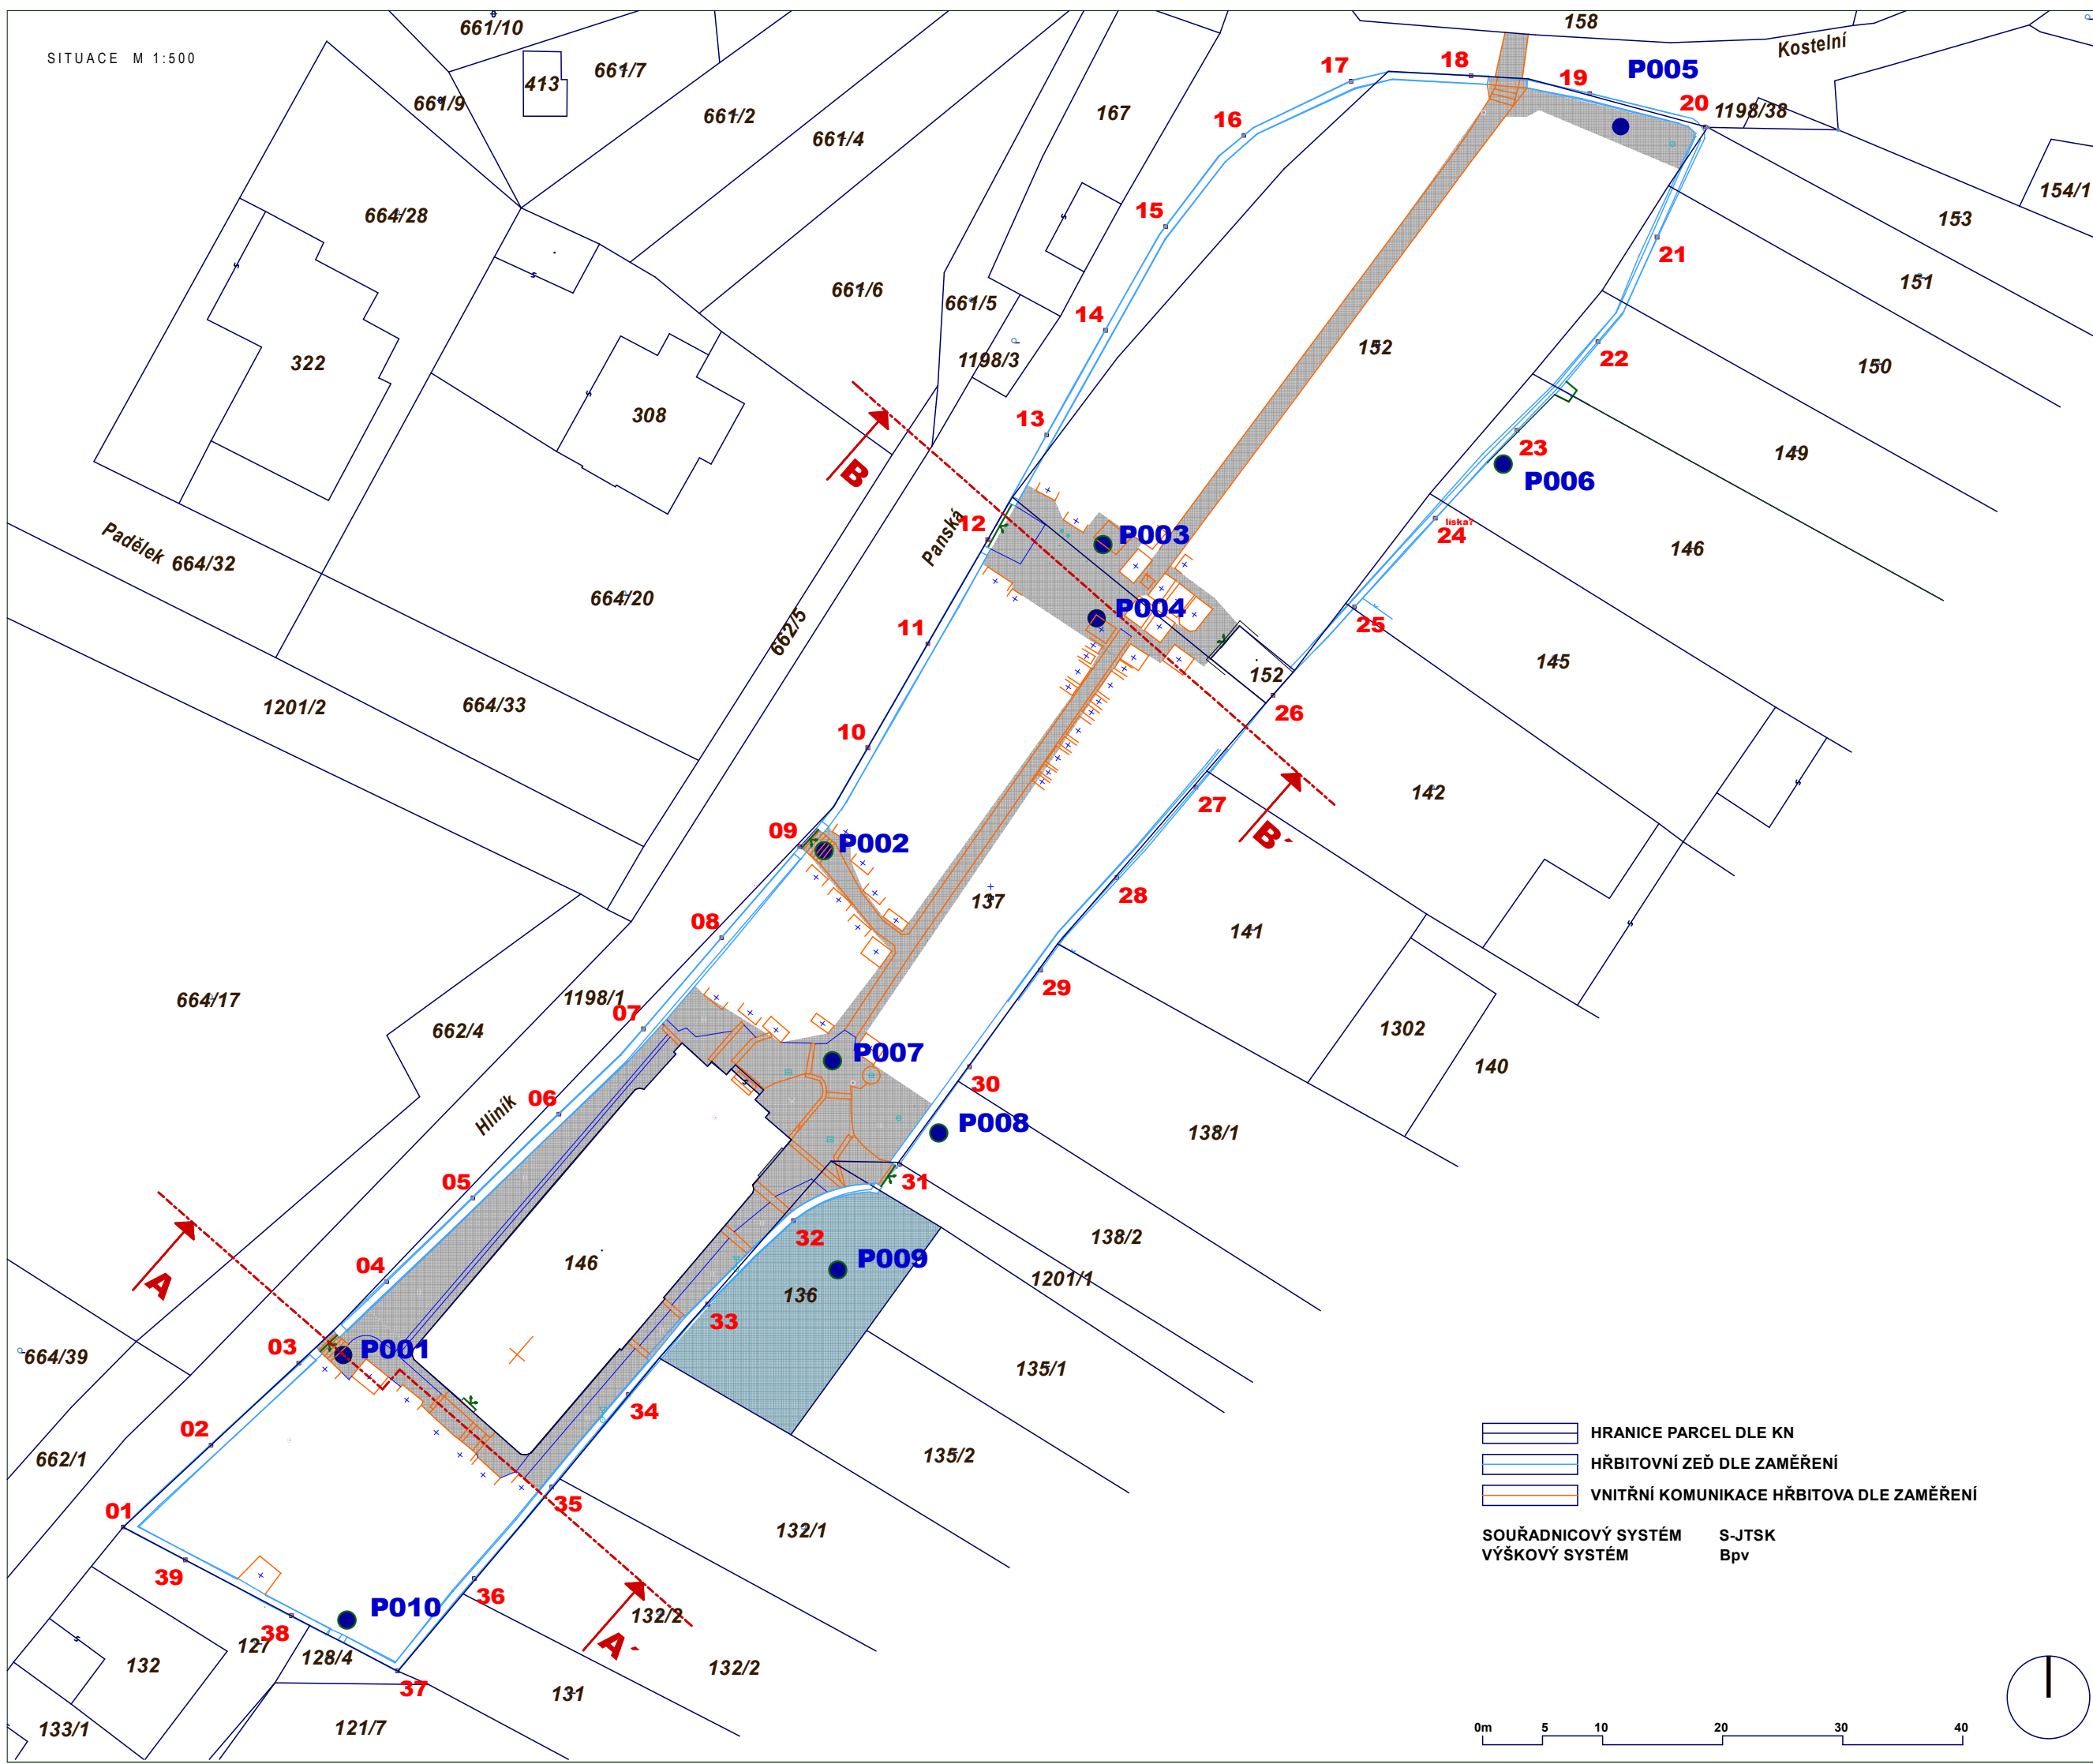

- HRANICE PARCEL DLE KN
- HŘBITOVNÍ ZEĎ DLE ZAMĚŘENÍ
- VNITŘNÍ KOMUNIKACE HŘBITOVA DLE ZAMĚŘENÍ

SOUŘADNICOVÝ SYSTÉM S-JTSK  
VÝŠKOVÝ SYSTÉM Bpv

