


ŠKOLNÍ DVŮR

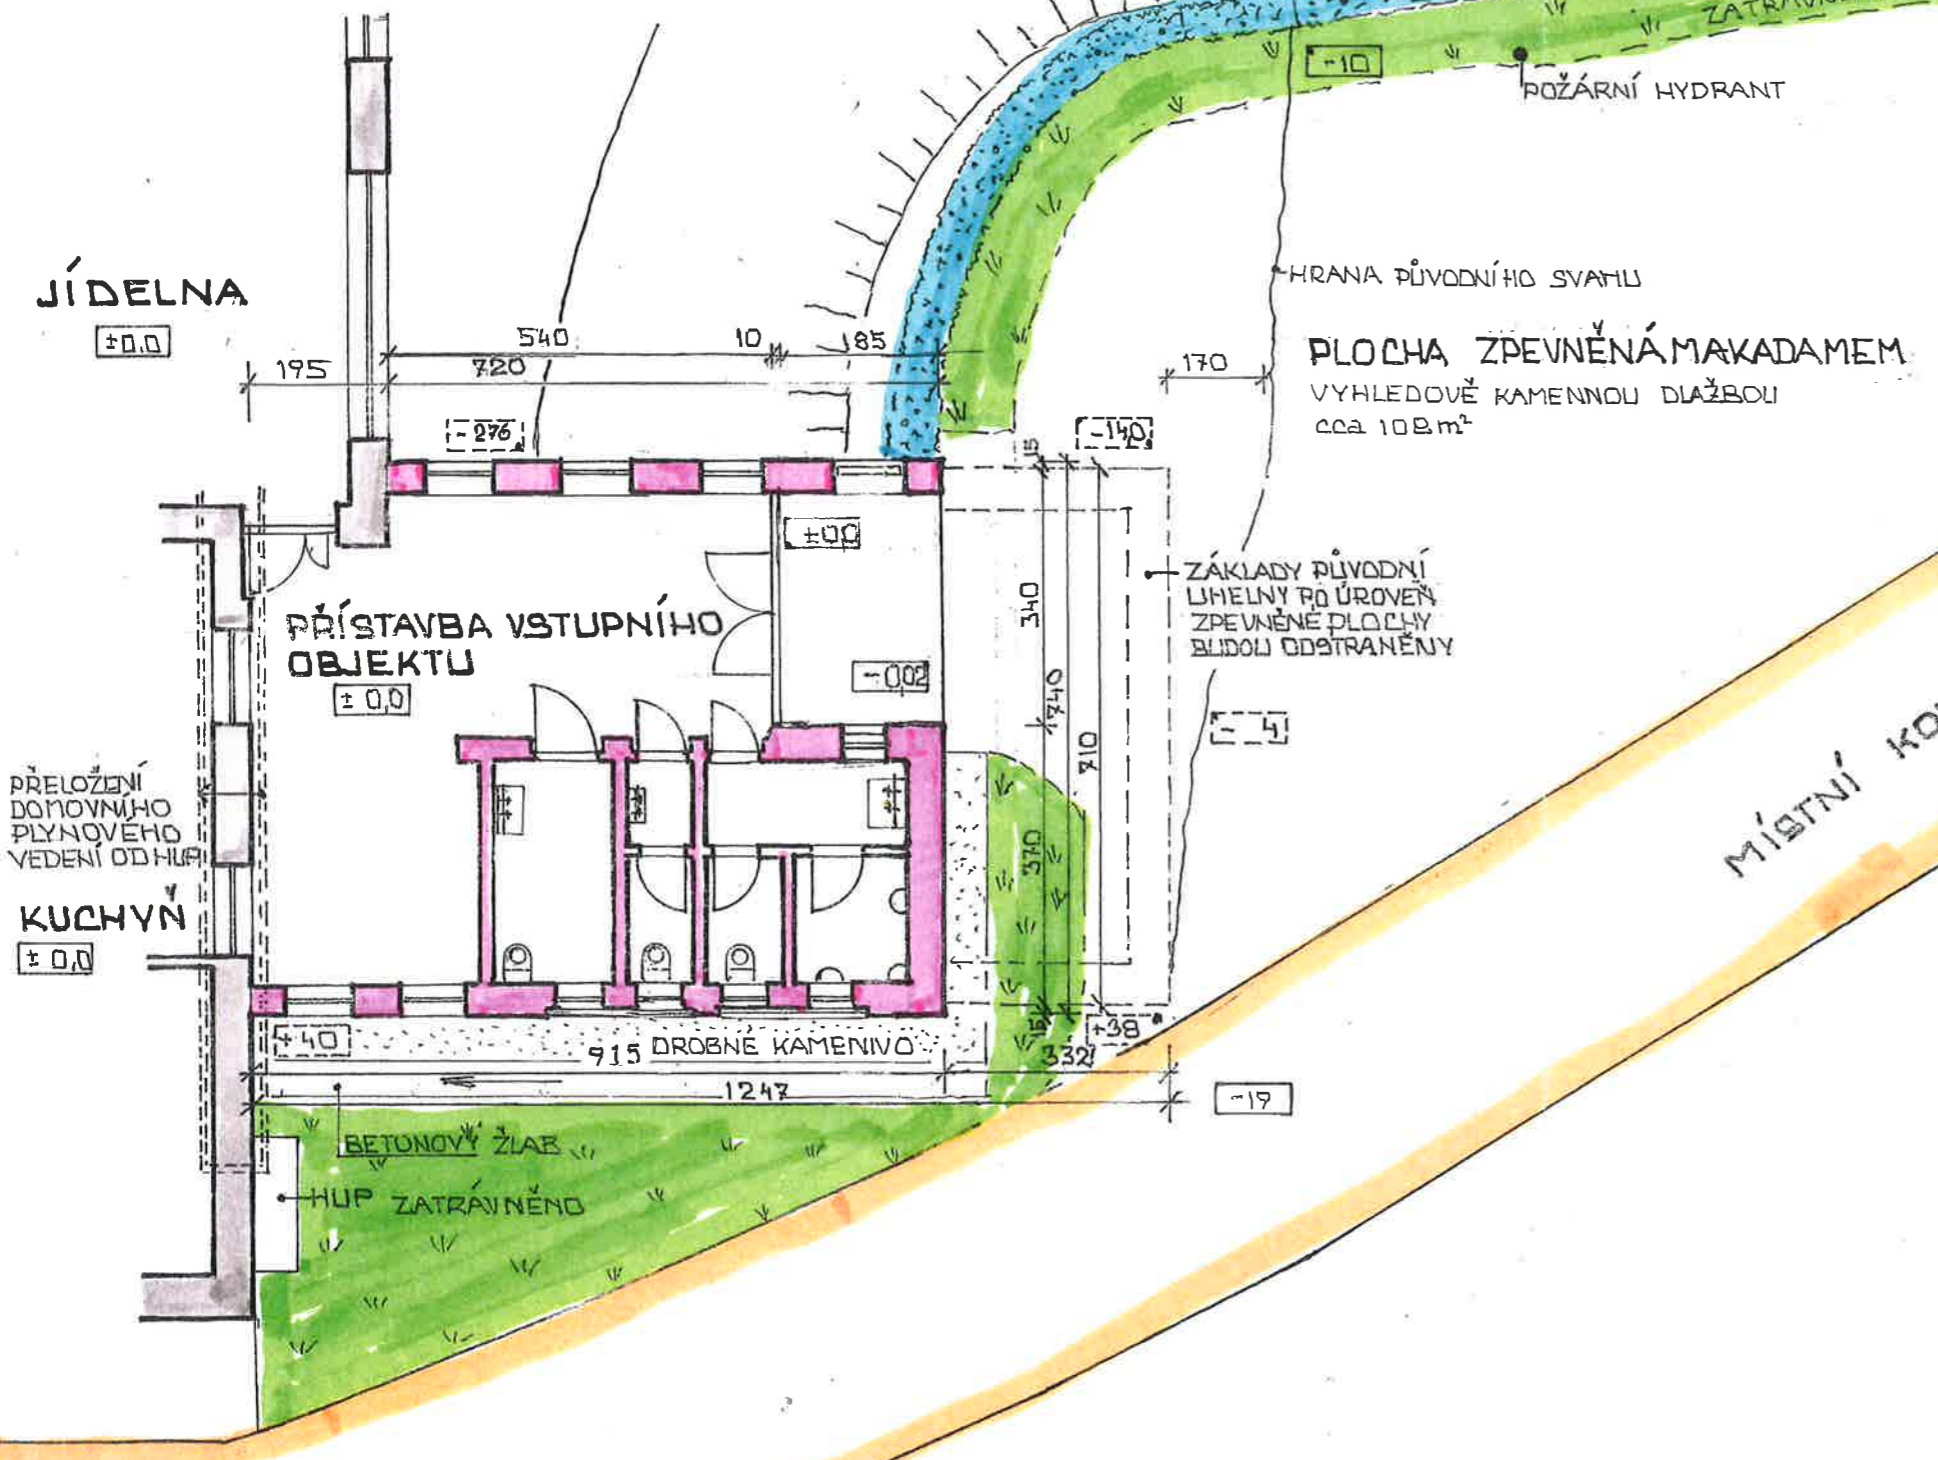

POZNÁMKA:

VE VYČÁRKOVANÝCH OBDELNÍČKÁCH
JSOU VÝŠKOVÉ ÚDAJE PŮVODNÍHO STAVU

MĚSTSKÝ ÚŘAD
NOVÉ MĚSTO na Moravě
STAVEBNÍ ÚŘAD
Bednarova
Dokumentace byla ověřena
stavebním úřadem
dne 25.5.2020
č.j. MUNMM/13862/2020/14



3

4

Kótováno v cm	Číslo přílohy:	Číslo paré:
Stavba: STAVEBNÍ A TERÉNNÍ ÚPRAVY ŠKOLY V JIMRAMOVĚ	Místo stavby: JIMRAMOV	Parcel. číslo: 434, 664/103 a 255
Druh výkresu: Napojení přímého vstupu do jídelny na terén	Měř.: 1 : 100	
Stavebník: Městys Jimramov, Náměstí Jana Karafiáta č.p.39, 592 42 Jimramov	Zpracoval: Ing. Milošlav Brouček, aut.inž. 592 44 V Ě C O V, Věcov č.25	Datum: Říjen 2016 Podpis: <i>Brouček</i>