

KATASTRY  
PARCELNÍ ČÍSLA  
DRUH POVRCHU  
VZDÁLENOSTI ŠACHET  
OZNAČENÍ ŠACHET

SMĚROVÉ POMĚRY

LEGENDA TYPŮ ČAR  
PŮVODNÍ TERÉN  
HRUBÉ TERÉNNÍ ÚPRAVY  
UPRAVENÝ TERÉN

MĚŘÍTKA 1:500/100

KÓTA UPRAVENÉHO TERÉNU

HLOUBKA VÝKOPU

KÓTA VÝKOPU

HLOUBKA DNA POTRUBÍ

KÓTA DNA POTRUBÍ

KÓTA PŮVODNÍHO TERÉNU

SROVNÁVACÍ ROVINA

STANIČENÍ [km/m]


PROFIL[mm]–MATERIÁL–DĚLKA[m]

SKLON[promile]–DĚLKA[m]

ULOŽENÍ

KAPACITNÍ PRŮTOK[l/s]–RYCHLOST[m/s]

SKUTEČNÝ PRŮTOK[l/s]–RYCHLOST[m/s]

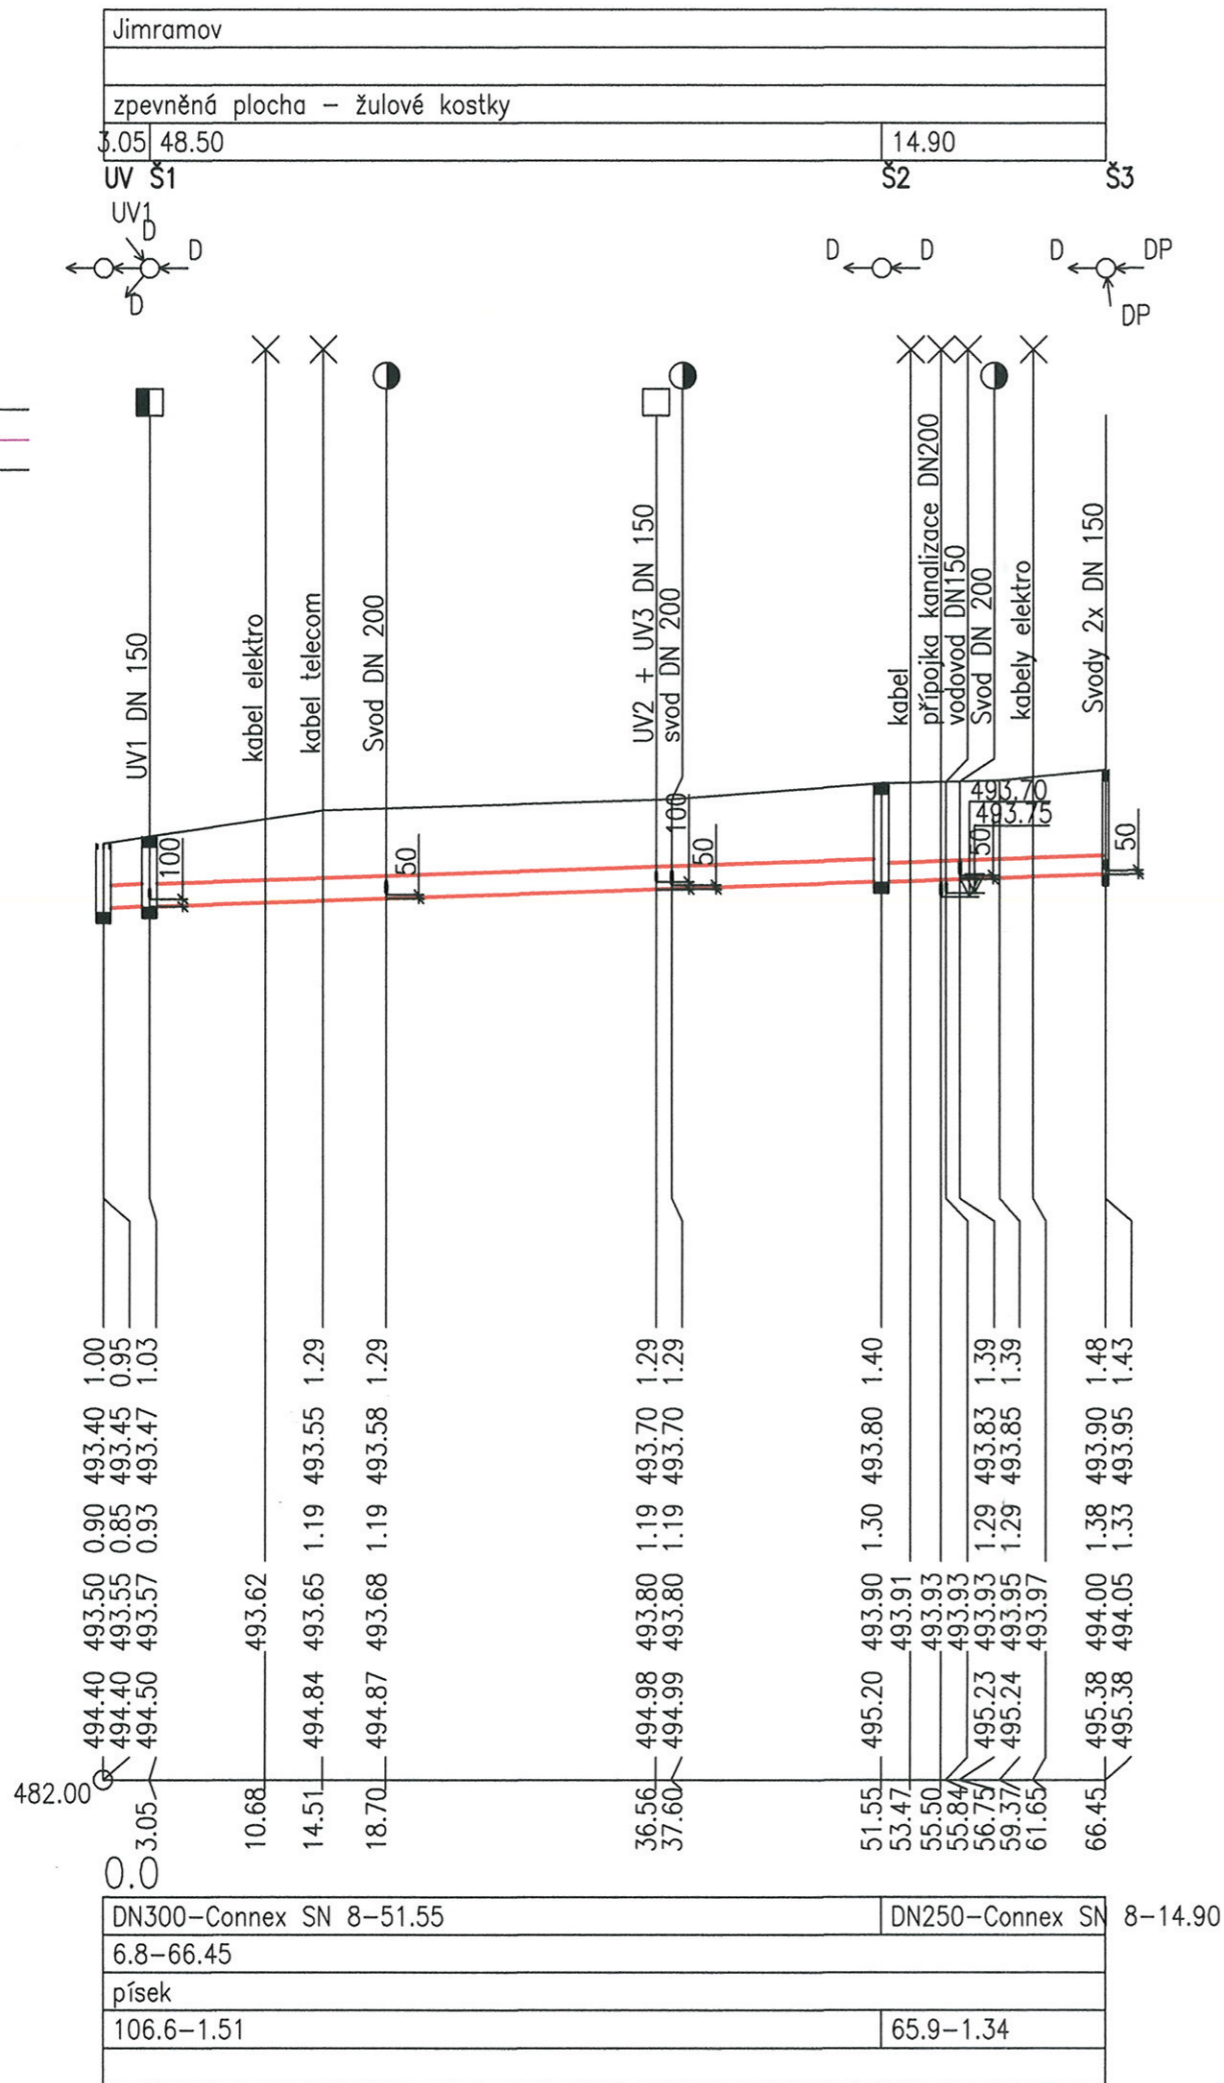

Dokumentace byla ověřena  
vodoprávním úřadem  
dne... 28.11.2012

Čj. MUNMNM/10348/2016-16



ZODP. PROJEKTANT Ing. PAVLÍK Zdeněk	VYPRACOVAL Ing. PAVLÍK Zdeněk	BETA PROJEKT S.R.O. PAVLOVOVA 43 568 02 SVITAVY TEL. 420461540010-2 BETAPROJEKT@EMAIL.CZ		
KRAJ VYSOČINA	MÍSTO JIMRAMOV	CISLO ZAKAZKY	31/2012/DSP	
INVESTOR MĚSTYS JIMRAMOV NÁM. JANA KARAFIÁTA JIMRAMOV	ARCH. CISLO	STUP. DOKUM.	PRO STAVEBNÍ ŘÍZENÍ	
AKCE	DEŠŤOVÁ KANALIZACE JIMRAMOV		DATUM	ZÁŘÍ 2012
ČÁST F. DOKUMENTACE STAVBY	MĚŘÍTKO	ČÍSLO VÝKRESU	PARÉ	
OBSAH PODÉLNÝ PROFIL	1:500/100	F-2	6	