

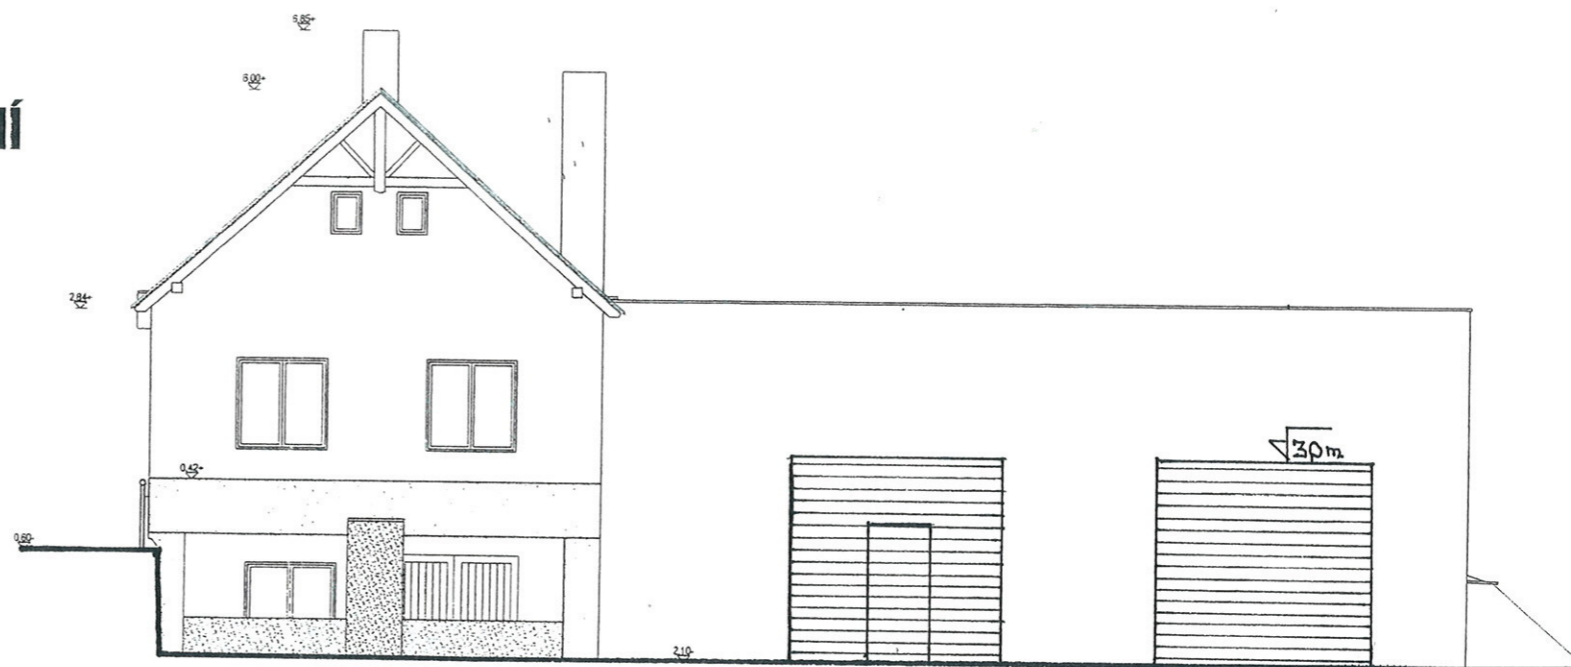



POHLED JIŽNÍ

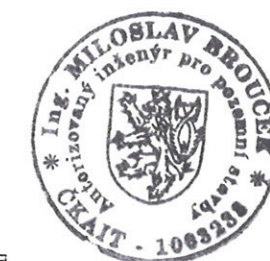

POHLED ZÁPADNÍ

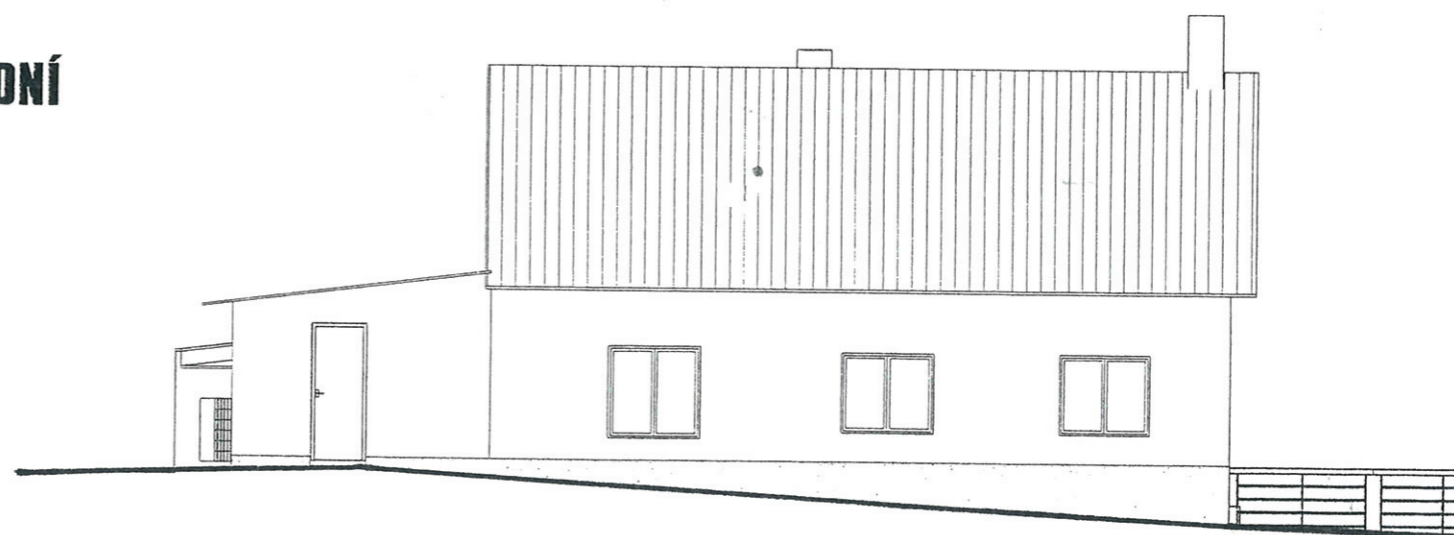

POHLED VÝCHODNÍ

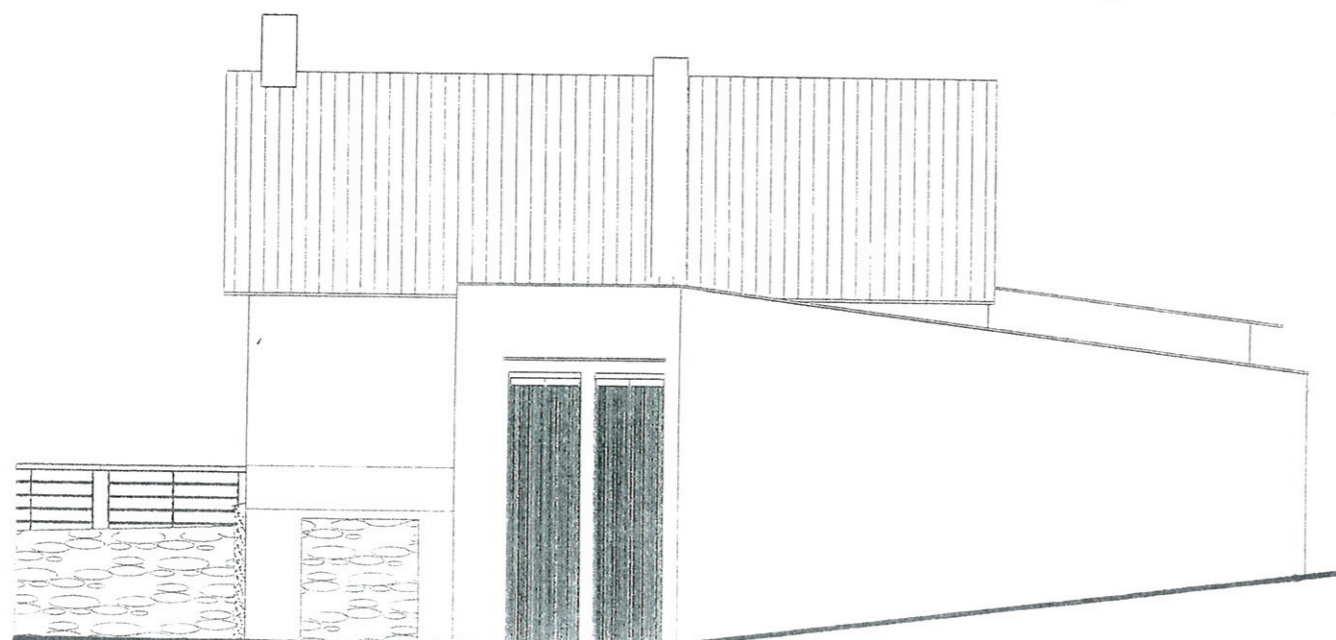

Kótováno v cm

Číslo přílohy: 6

Číslo paré: 1

Stavba:	Stavební úprava hasičské zbrojnice		
Místo stavby:	Trhonice	Parcel. číslo:	st. 5
Druh výkresu:	Pohledy nového stavu		Měř.: 1 : 100
Stavebník:	Městys Jimramov, Náměstí Jana Karafiáta č.p.39, 592 42 Jimramov		
Zpracoval:	Ing. Milošlav Brouček, aut.inž. Věcov č.25, 592 44 VĚCOV	Datum:	Říjen 2018
		Podpis:	<i>[Signature]</i>