POHLED JIHOZÁPADNÍ

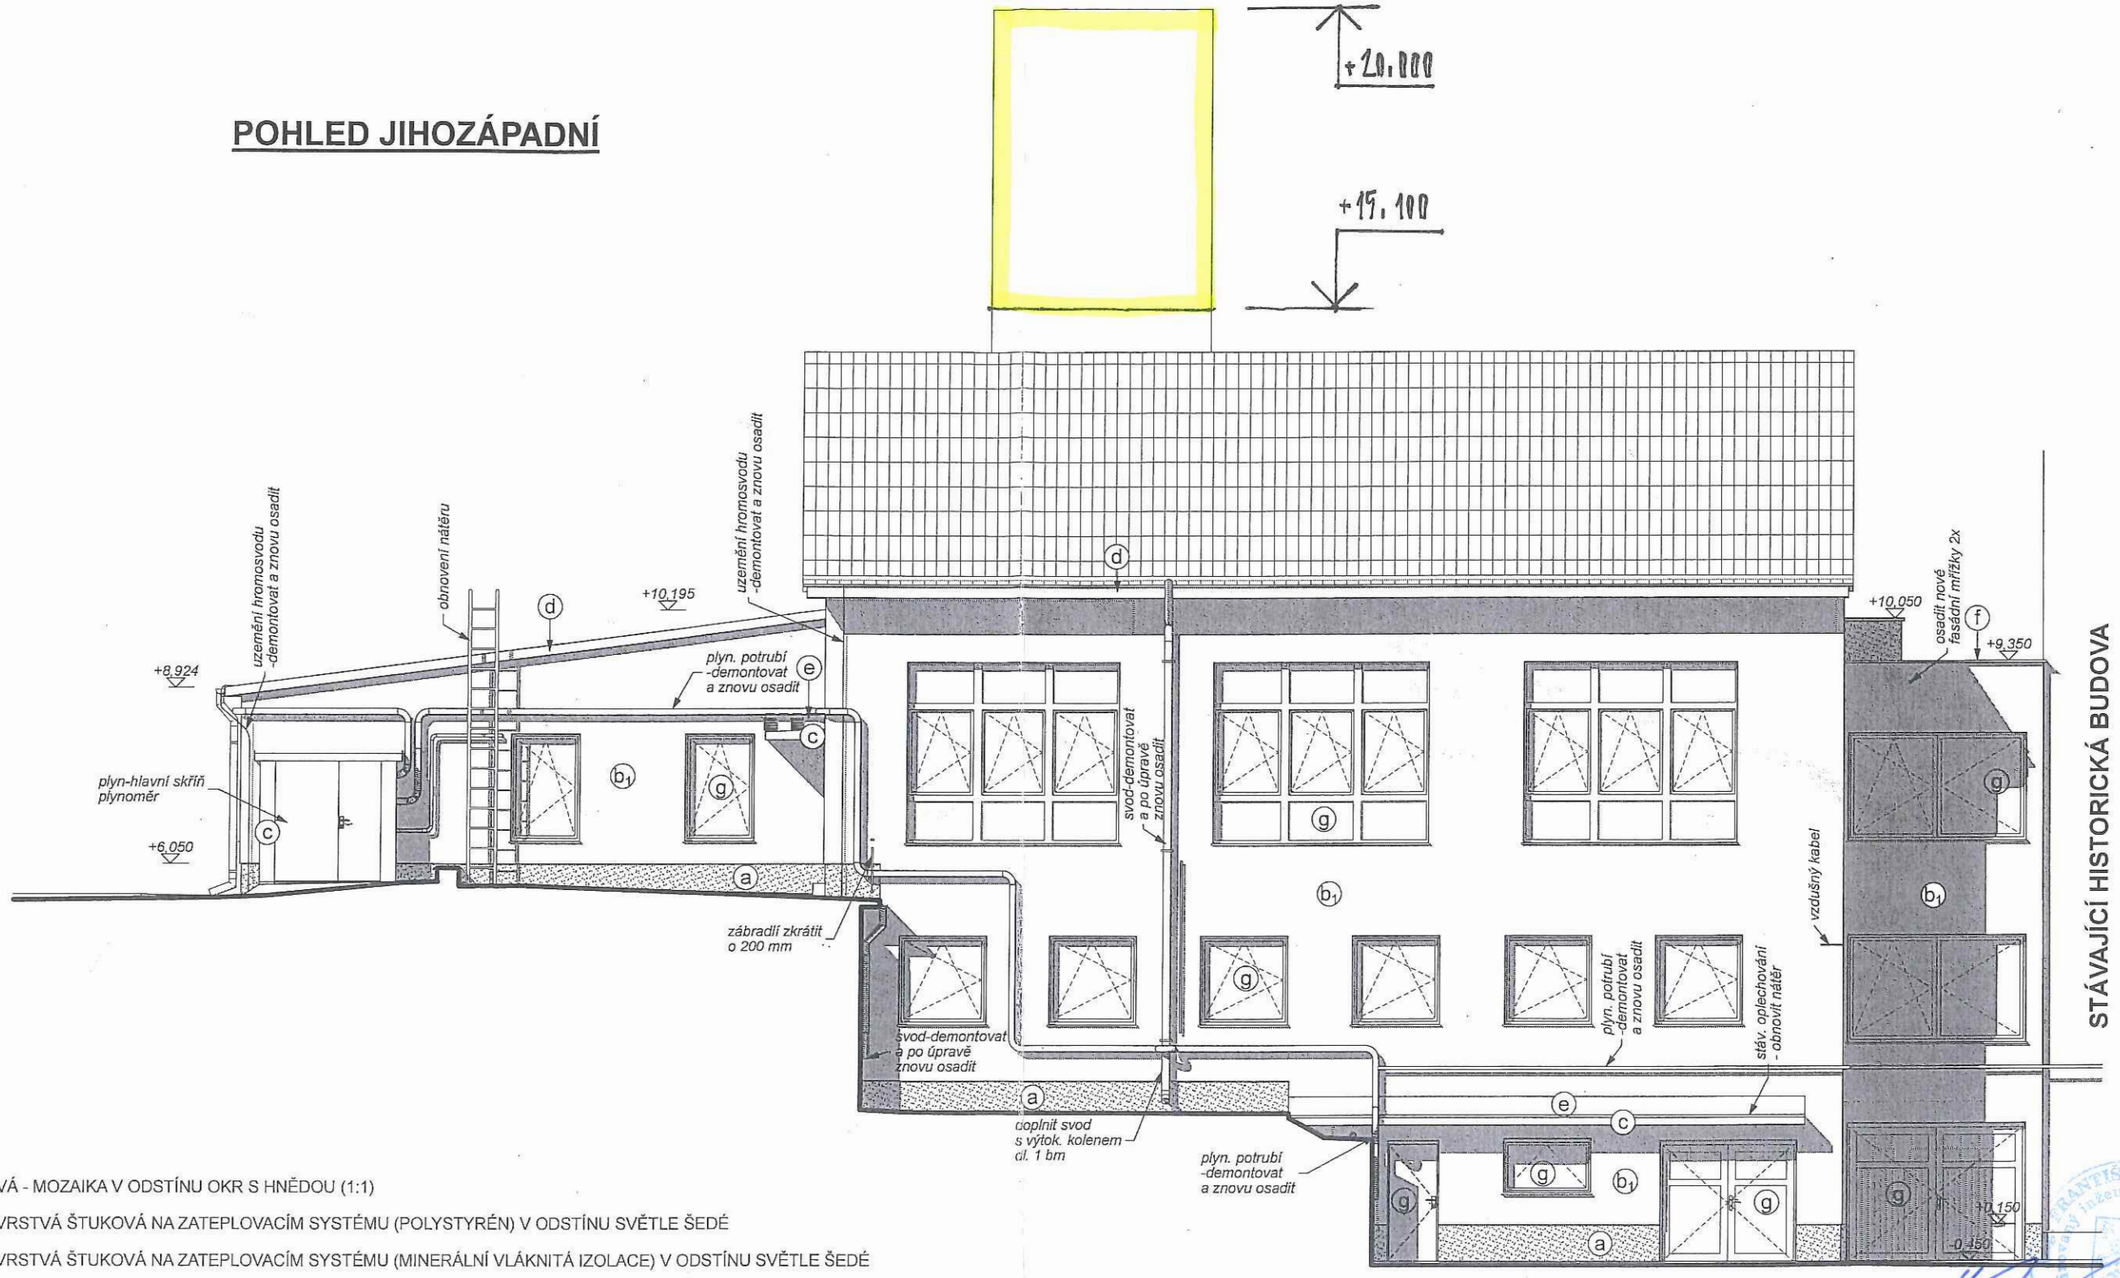

(a) OMÍTKA SOKLOVÁ - MOZAIKA V ODSTÍNU OKR S HNĚDOU (1:1)

(b_1) OMÍTKA TENKOVRSTVÁ ŠTUKOVÁ NA ZATEPLOVACÍM SYSTÉMU (POLYSTYRÉN) V ODSTÍNU SVĚTLE ŠEDÉ

(b_2) OMÍTKA TENKOVRSTVÁ ŠTUKOVÁ NA ZATEPLOVACÍM SYSTÉMU (MINERÁLNÍ VLÁKNITÁ IZOLACE) V ODSTÍNU SVĚTLE ŠEDÉ

(c) OMÍTKA TENKOVRSTVÁ ŠTUKOVÁ NA VYSPRAVENÉ STÁV. OMÍTCE V ODSTÍNU SVĚTLE ŠEDÉ

(d) ŘÍMSA - STÁVAJÍCÍ PALUBKOVÝ OBKLAD ŘÍMSY

(e) OCHRANA FASÁDY PROTI ODSTŘIKUJÍCÍ VODĚ - HYDROIZOLAČNÍ FOLIE NA EXTRUDOVANÉM POLYSTYRÉNU V BARVĚ ŠEDÉ

(f) OPLECHOVÁNÍ KONSTRUKCÍ - PLECH OCELOVÝ HLADKÝ S PLAST. ÚPRAVOU POVRCHU V BARVĚ STÁV. OPLECHOVÁNÍ

(g) VÝPLNĚ OTVORŮ - Z PLASTOVÝCH PROFILŮ S POVRCHEM V BARVĚ BÍLÉ

UNI PROJEKT
ING. FRANTIŠEK LAŠTOVIČKA
STUDENTSKÁ 1133
591 01 ŽĎÁR NAD SÁZAVOU

AUTORIZACE: PARÉ:

HL. ING. PROJEKTU:	ING FRANTIŠEK LAŠTOVIČKA ✉ lastovicka@tiscali.cz ☎ 605 762 579	
PROJEKTANT:	ING FRANTIŠEK LAŠTOVIČKA	
STAVEBNÍK:	MĚSTYS JIMRAMOV NÁMĚSTÍ JANA KARAFIÁTA 39 592 42 JIMRAMOV	IČ: 00294471
MÍSTO STAVBY:	JIMRAMOV	
KRAJ:	VYSOČINA	

AKCE: ZÁKLADNÍ ŠKOLA JIMRAMOV – SNÍŽENÍ KOMÍNU	DATUM:	10/2020
	STUPEŇ:	DBP
	ZAK. ČÍS:	04/LA/2020
ČÁST: BOURACÍ PRÁCE D. DOKUMENTACE	MĚŘÍTKO:	1 : 100
OBSAH: **POHLED JIHOZÁPADNÍ**	PŘÍLOHA:	**D.2**

POHLED SEVEROZÁPADNÍ

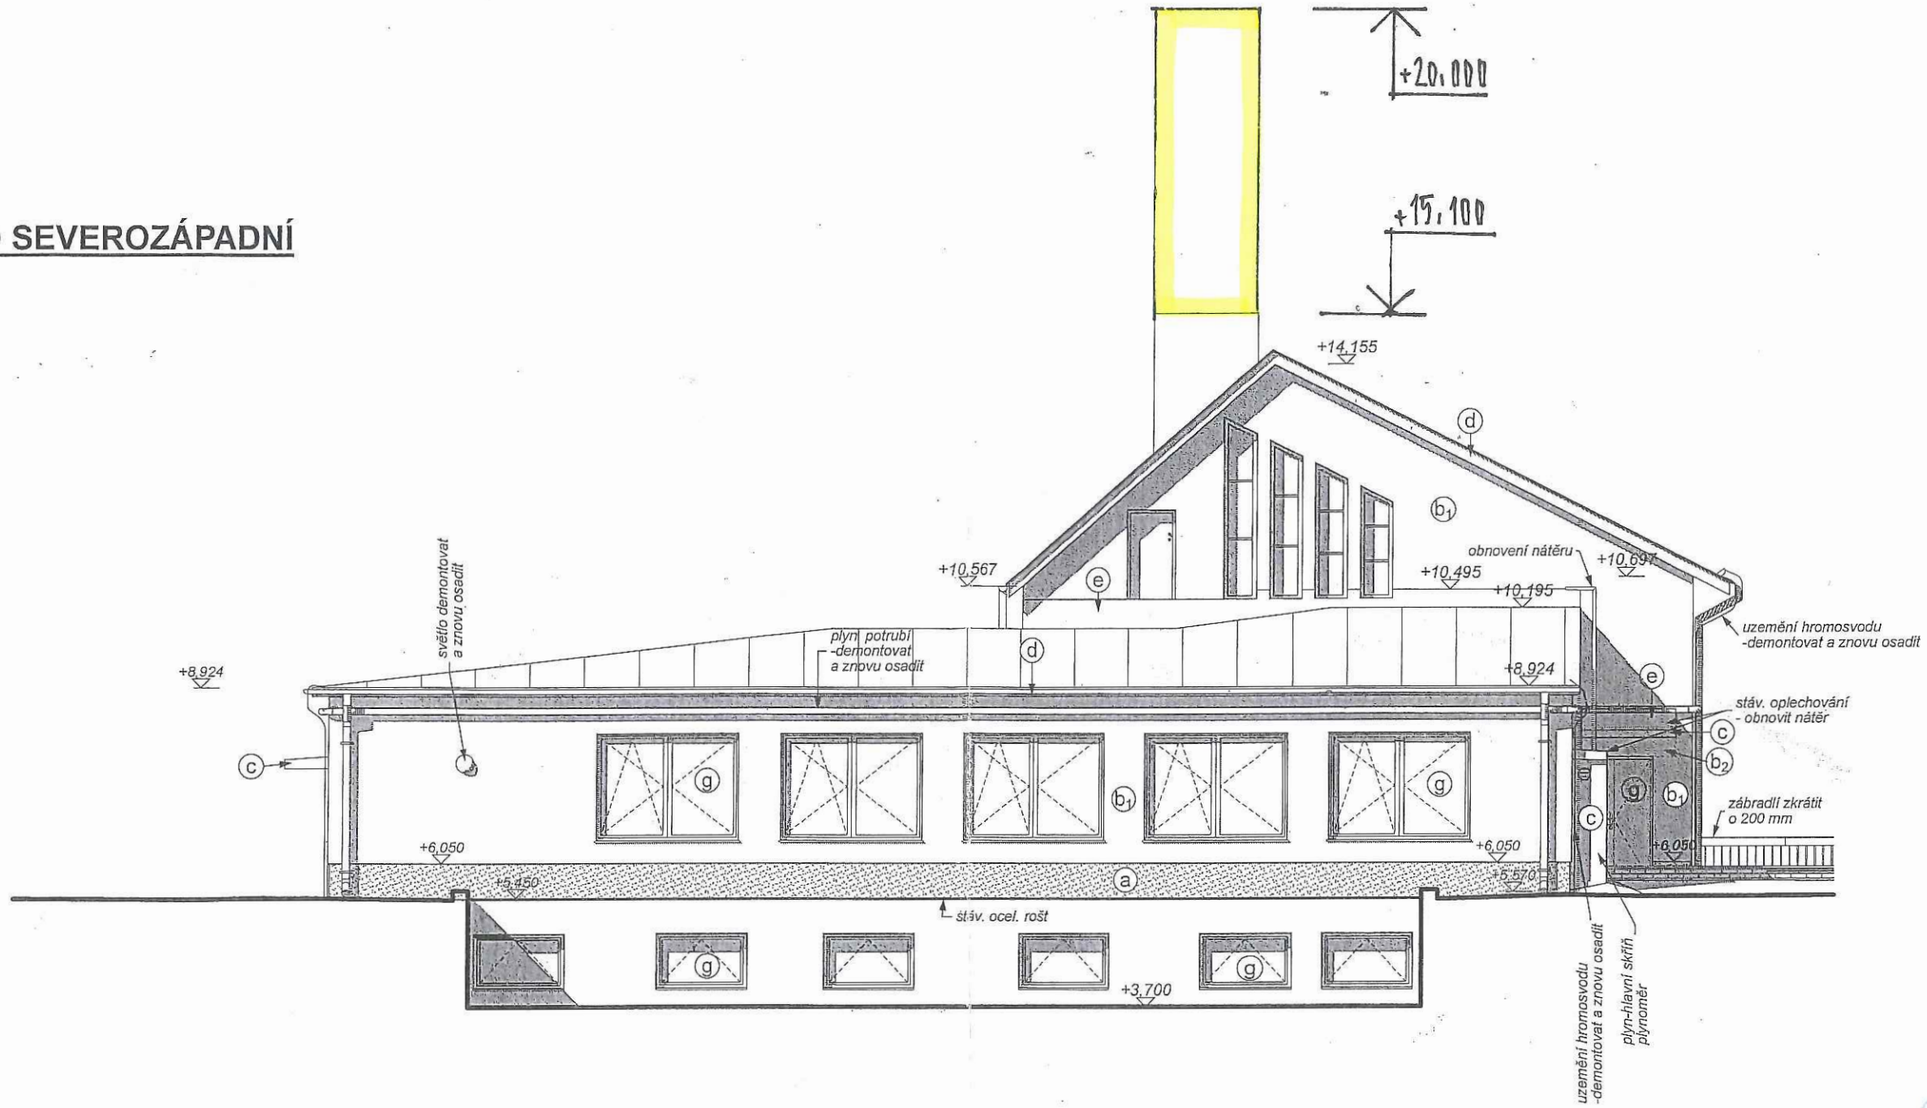

(a) OMÍTKA SOKLOVÁ - MOZAIKA V ODSTÍNU OKR S HNĚDOU (1:1)

(b1) OMÍTKA TENKOVRSTVÁ ŠTUKOVÁ NA ZATEPLOVACÍM SYSTÉMU (POLYSTYRÉN) V ODSTÍNU SVĚTLE ŠEDÉ

(b2) OMÍTKA TENKOVRSTVÁ ŠTUKOVÁ NA ZATEPLOVACÍM SYSTÉMU (MINERÁLNÍ VLÁKNITÁ IZOLACE) V ODSTÍNU SVĚTLE ŠEDÉ

(c) OMÍTKA TENKOVRSTVÁ ŠTUKOVÁ NA VYSPRAVENÉ STÁV. OMÍTCE V ODSTÍNU SVĚTLE ŠEDÉ

(d) ŘÍMSA - STÁVAJÍCÍ PALUBKOVÝ OBKLAD ŘÍMSY

(e) OCHRANA FASÁDY PROTI ODSTŘIKUJÍCÍ VODĚ - HYDROIZOLAČNÍ FOLIE NA EXTRUDOVANÉM POLYSTYRÉNU V BARVĚ ŠEDÉ

(f) OPLECHOVÁNÍ KONSTRUKCÍ - PLECH OCELOVÝ HLADKÝ S PLAST. ÚPRAVOU POVRCHU V BARVĚ STÁV. OPLECHOVÁNÍ

(g) VÝPLNĚ OTVORŮ - Z PLASTOVÝCH PROFILŮ S POVRCHEM V BARVĚ BÍLÉ

UNI PROJEKT ING. FRANTIŠEK LAŠTOVIČKA

STUDENTSKÁ 1133
591 01 ŽĎÁR NAD SÁZAVOU

HL. ING. PROJEKTU: ING FRANTIŠEK LAŠTOVIČKA ✉ lastovicka@tiscali.cz ☎ 605 762 579

PROJEKTANT: ING FRANTIŠEK LAŠTOVIČKA

STAVEBNÍK: MĚSTYS JIMRAMOV
NÁMĚSTÍ JANA KARAFIÁTA 39
592 42 JIMRAMOV
IČ: 00294471

MÍSTO STAVBY: JIMRAMOV

KRAJ: VYSOČINA

AUTORIZACE: PARÉ:

AKCE: **ZÁKLADNÍ ŠKOLA JIMRAMOV – SNÍŽENÍ KOMÍNU**

ČÁST: BOURACÍ PRÁCE
D. DOKUMENTACE

DATUM: 10/2020
STUPEŇ: DBP
ZAK. ČÍS: 04/LA/2020
MĚŘÍTKO: 1 : 100

OBSAH: **POHLED SEVEROZÁPADNÍ**

PŘÍLOHA: **D.3**

POHLED SEVEROVÝCHODNÍ

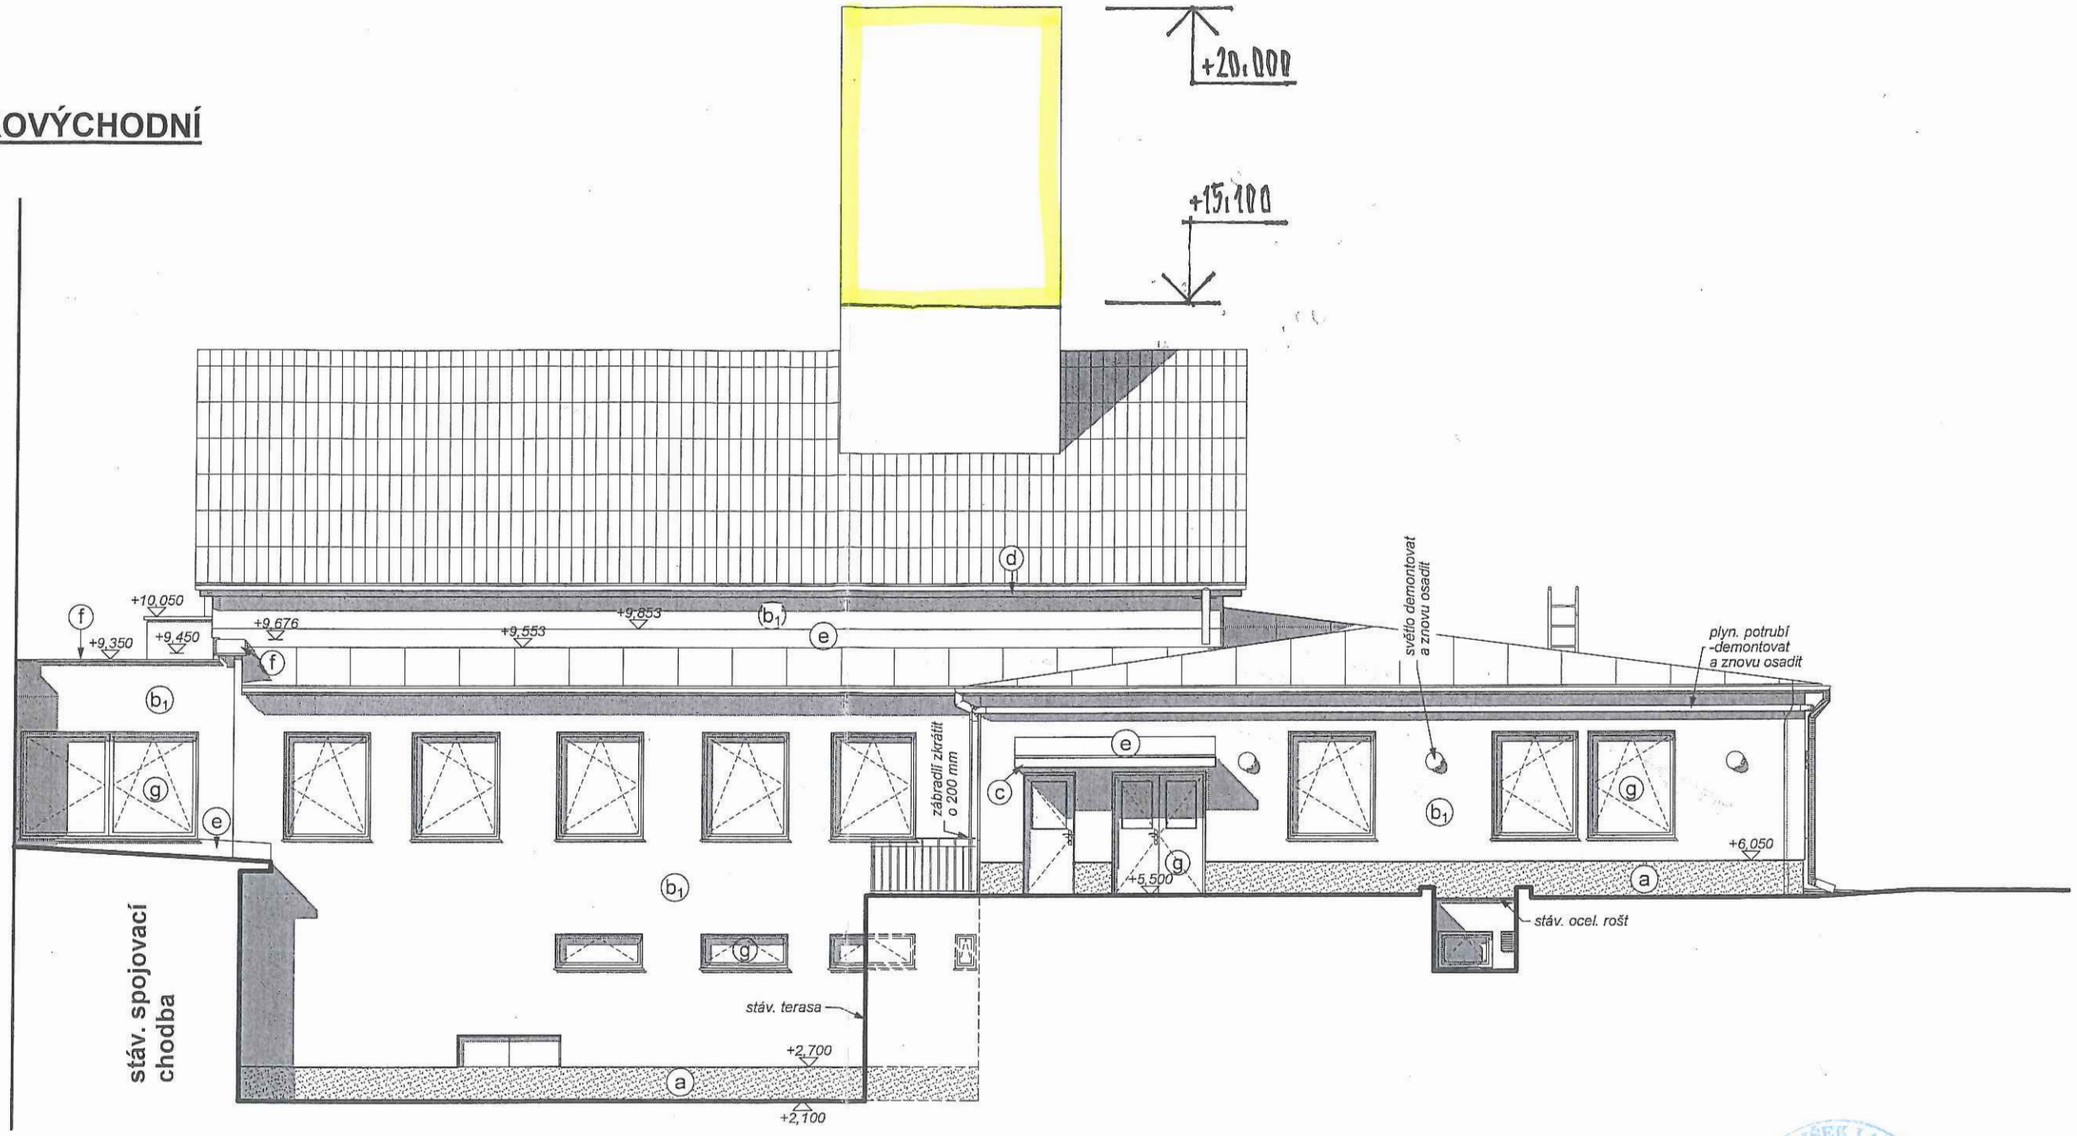

(a) OMÍTKA SOKLOVÁ - MOZAIKA V ODSTÍNU OKR S HNĚDOU (1:1)

(b_1) OMÍTKA TENKOVRSTVÁ ŠTUKOVÁ NA ZATEPLOVACÍM SYSTÉMU (POLYSTYRÉN) V ODSTÍNU SVĚTLE ŠEDÉ

(b_2) OMÍTKA TENKOVRSTVÁ ŠTUKOVÁ NA ZATEPLOVACÍM SYSTÉMU (MINERÁLNÍ VLÁKNITÁ IZOLACE) V ODSTÍNU SVĚTLE ŠEDÉ

(c) OMÍTKA TENKOVRSTVÁ ŠTUKOVÁ NA VYSPRAVENÉ STÁV. OMÍTCE V ODSTÍNU SVĚTLE ŠEDÉ

(d) ŘÍMSA - STÁVAJÍCÍ PALUBKOVÝ OBKLAD ŘÍMSY

(e) OCHRANA FASÁDY PROTI ODSTŘIKUJÍCÍ VODĚ - HYDROIZOLAČNÍ FOLIE NA EXTRUDOVANÉM POLYSTYRÉNU V BARVĚ ŠEDÉ

(f) OPLECHOVÁNÍ KONSTRUKCÍ - PLECH OCELOVÝ HLADKÝ S PLAST. ÚPRAVOU POVRCHU V BARVĚ STÁV. OPLECHOVÁNÍ

(g) VÝPLNĚ OTVORŮ - Z PLASTOVÝCH PROFILŮ S POVRCHEM V BARVĚ BÍLÉ

AUTORIZACE: PARÉ:

UNI PROJEKT ING. FRANTIŠEK LAŠTOVIČKA
STUDENTSKÁ 1133
591 01 ŽĎÁR NAD SÁZAVOU

HL. ING. PROJEKTU: ING FRANTIŠEK LAŠTOVIČKA ✉ lastovicka@tiscali.cz ☎ 605 762 579
PROJEKTANT: ING FRANTIŠEK LAŠTOVIČKA
STAVEBNÍK: MĚSTYS JIMRAMOV, NÁMĚSTÍ JANA KARAFIÁTA 39, 592 42 JIMRAMOV, IČ: 00294471
MÍSTO STAVBY: JIMRAMOV
KRAJ: VYSOČINA

AKCE: **ZÁKLADNÍ ŠKOLA JIMRAMOV – SNÍŽENÍ KOMÍNU**
BOURACÍ PRÁCE

ČÁST: D. DOKUMENTACE

OBSAH: **POHLED SEVEROVÝCHODNÍ**

DATUM:	10/2020
STUPEŇ:	DBP
ZAK. ČÍS:	04/LA/2020
MĚŘÍTKO:	1 : 100
PŘÍLOHA:	**D.4**