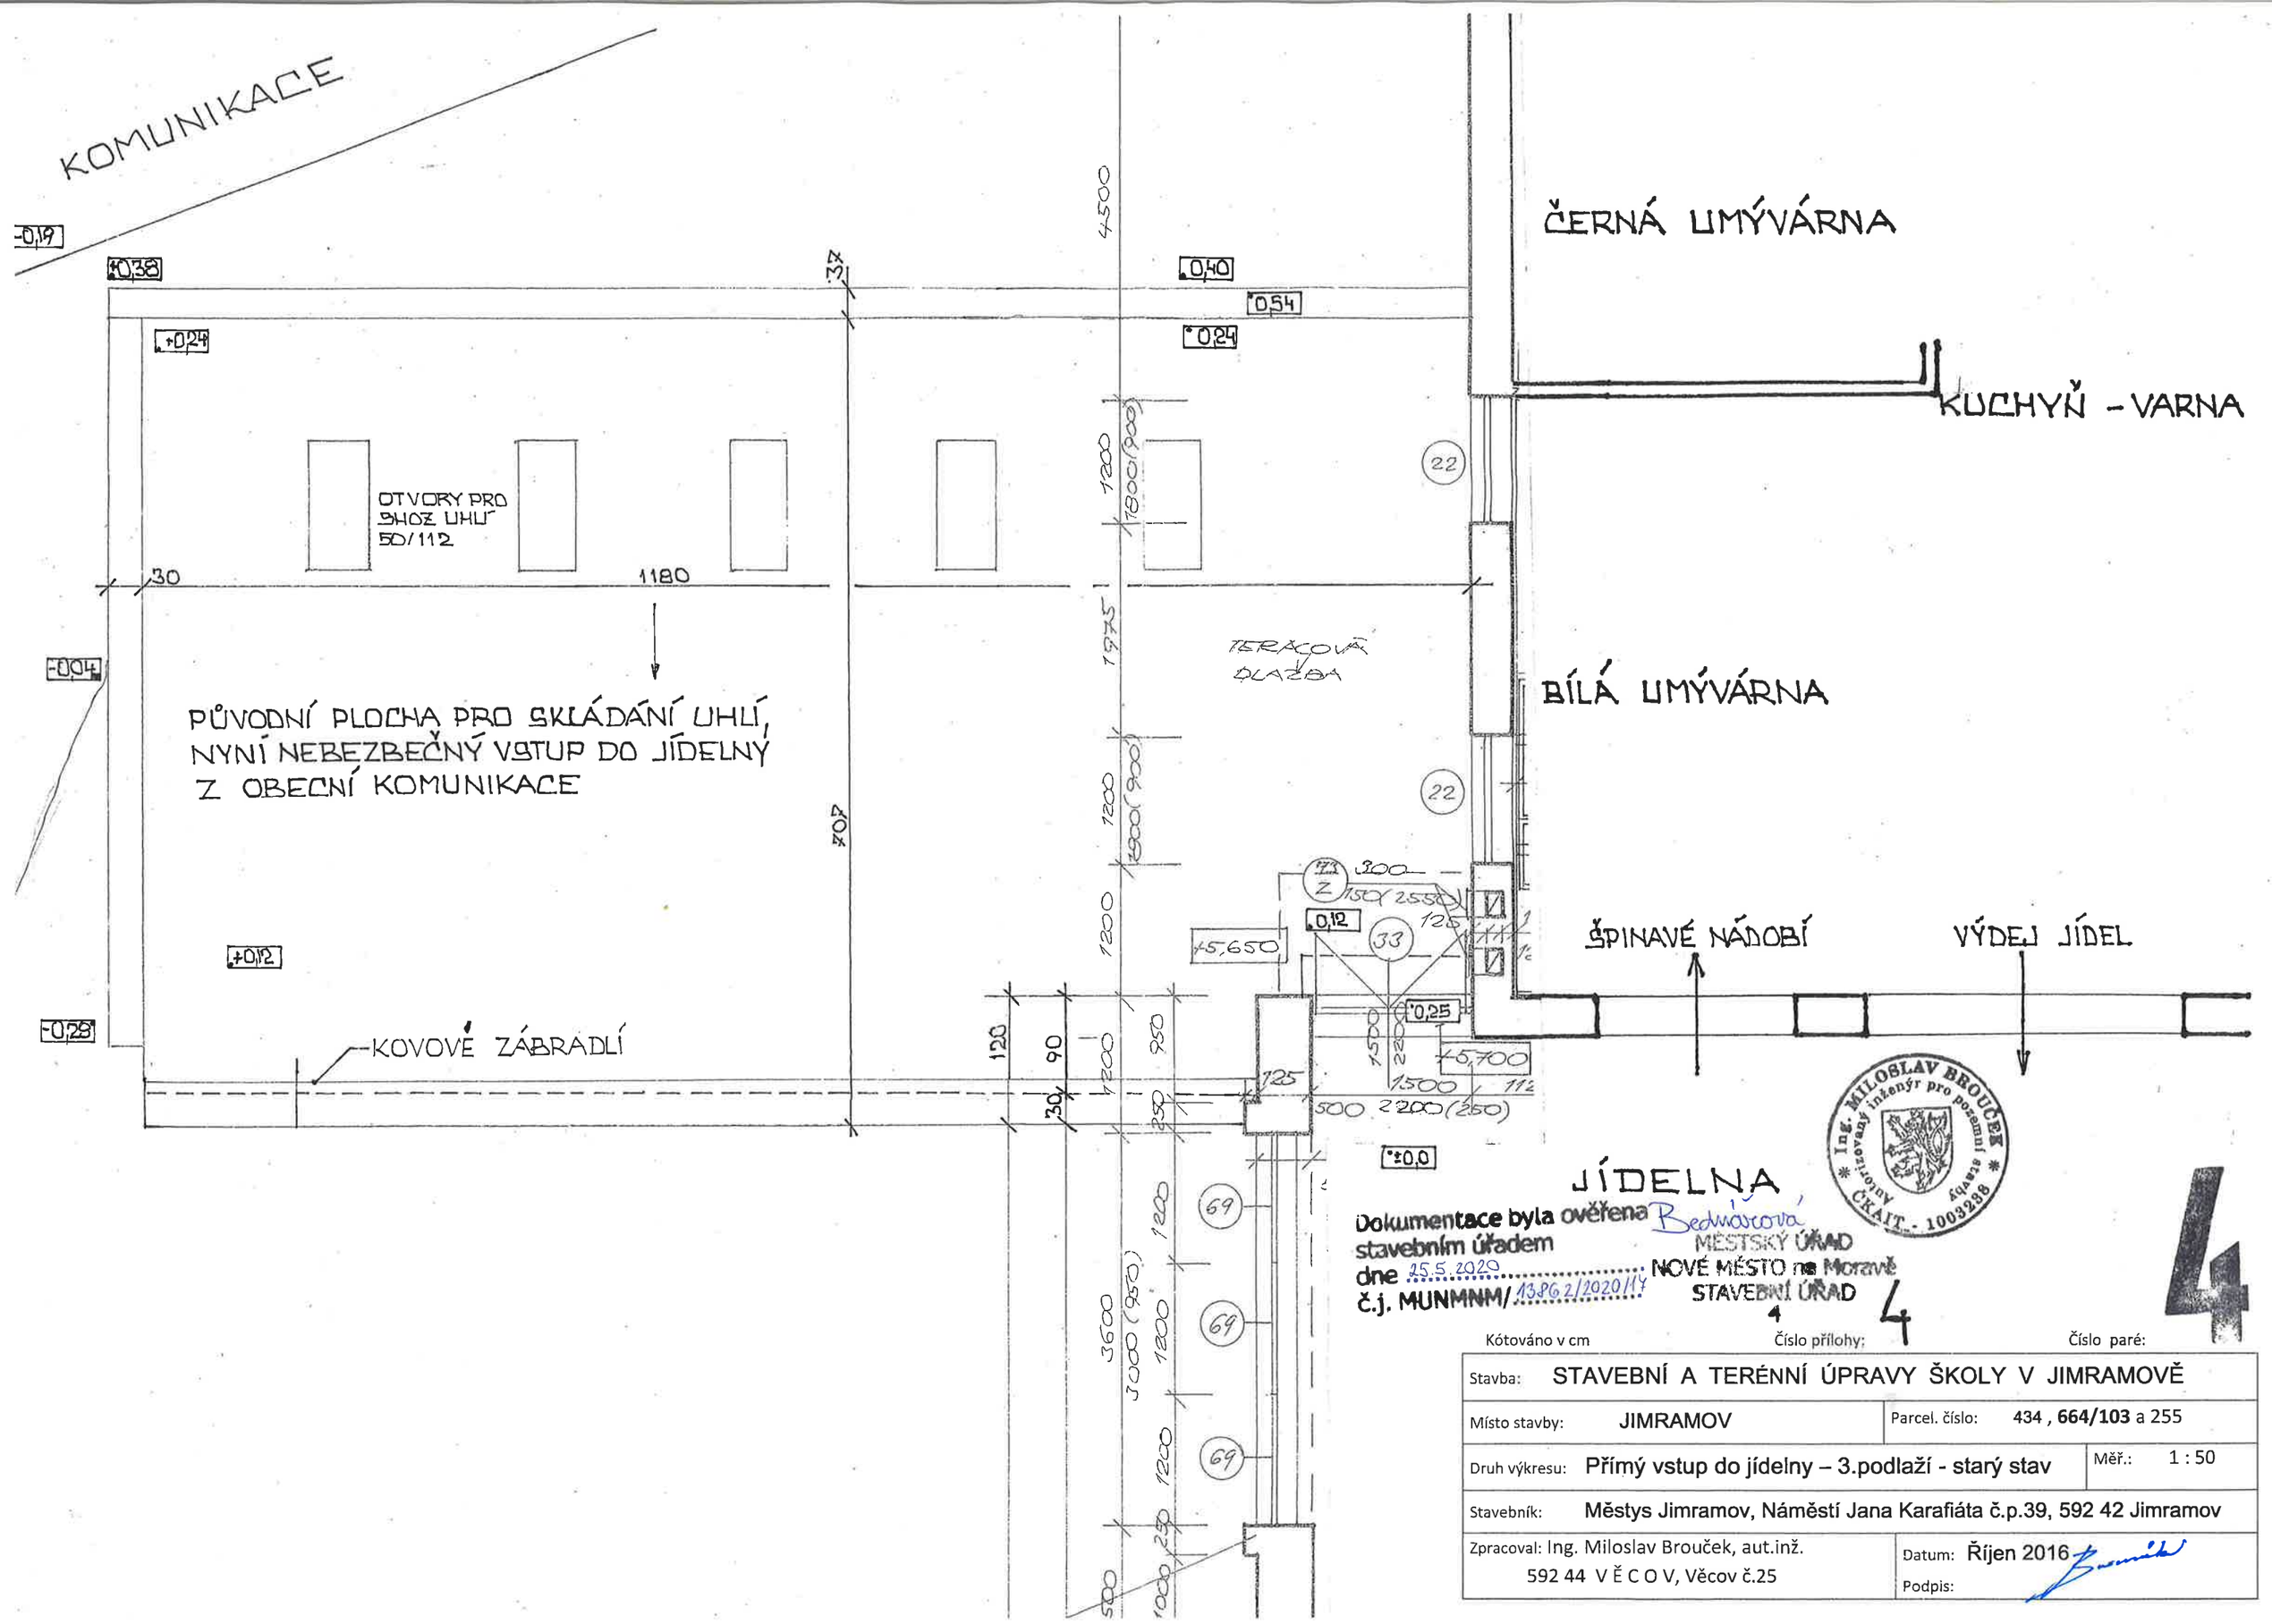

Dokumentace byla ověřena stavebním úřadem dne 25.5.2020 č.j. MUNMNM/13862/2020/17

Bednárová
MĚSTSKÝ ÚŘAD
NOVÉ MĚSTO na Moravě
STAVEBNÍ ÚŘAD
4

4

Kótováno v cm | Číslo přílohy: 4 | Číslo paré:

Stavba:	STAVEBNÍ A TERÉNNÍ ÚPRAVY ŠKOLY V JIMRAMOVĚ		
Místo stavby:	JIMRAMOV	Parcel. číslo:	434 , **664/103** a 255
Druh výkresu:	Přímý vstup do jídelny – 3.podlaží - starý stav	Měř.:	1 : 50
Stavebník:	Městys Jimramov, Náměstí Jana Karafiáta č.p.39, 592 42 Jimramov		
Zpracoval:	Ing. Miloslav Brouček, aut.inž. 592 44 V Ě C O V, Věcov č.25	Datum:	Říjen 2016
		Podpis:	