ŘEZ AA'

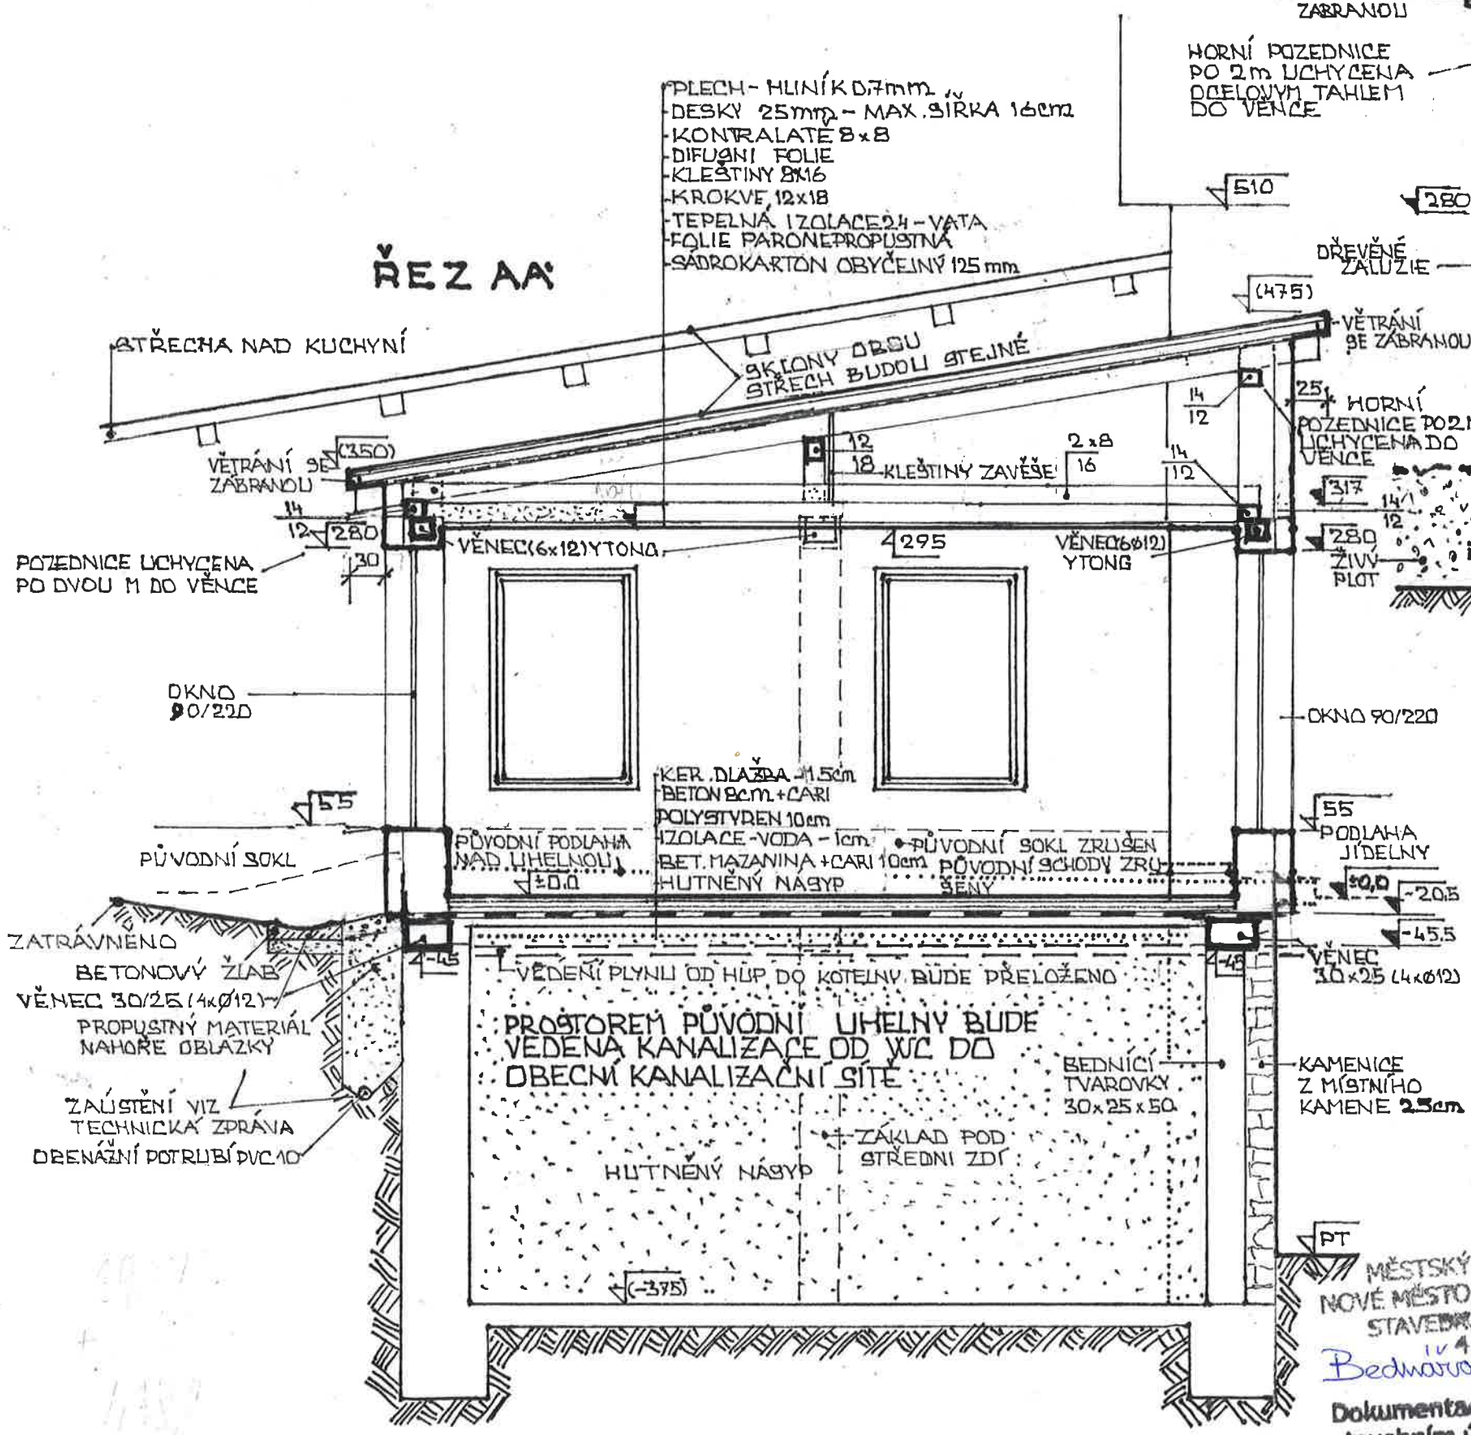

ŘEZ BB'

POPIS SKLADBY STROPU, VĚNCŮ A STŘECHY JE NA ŘEZU AA'

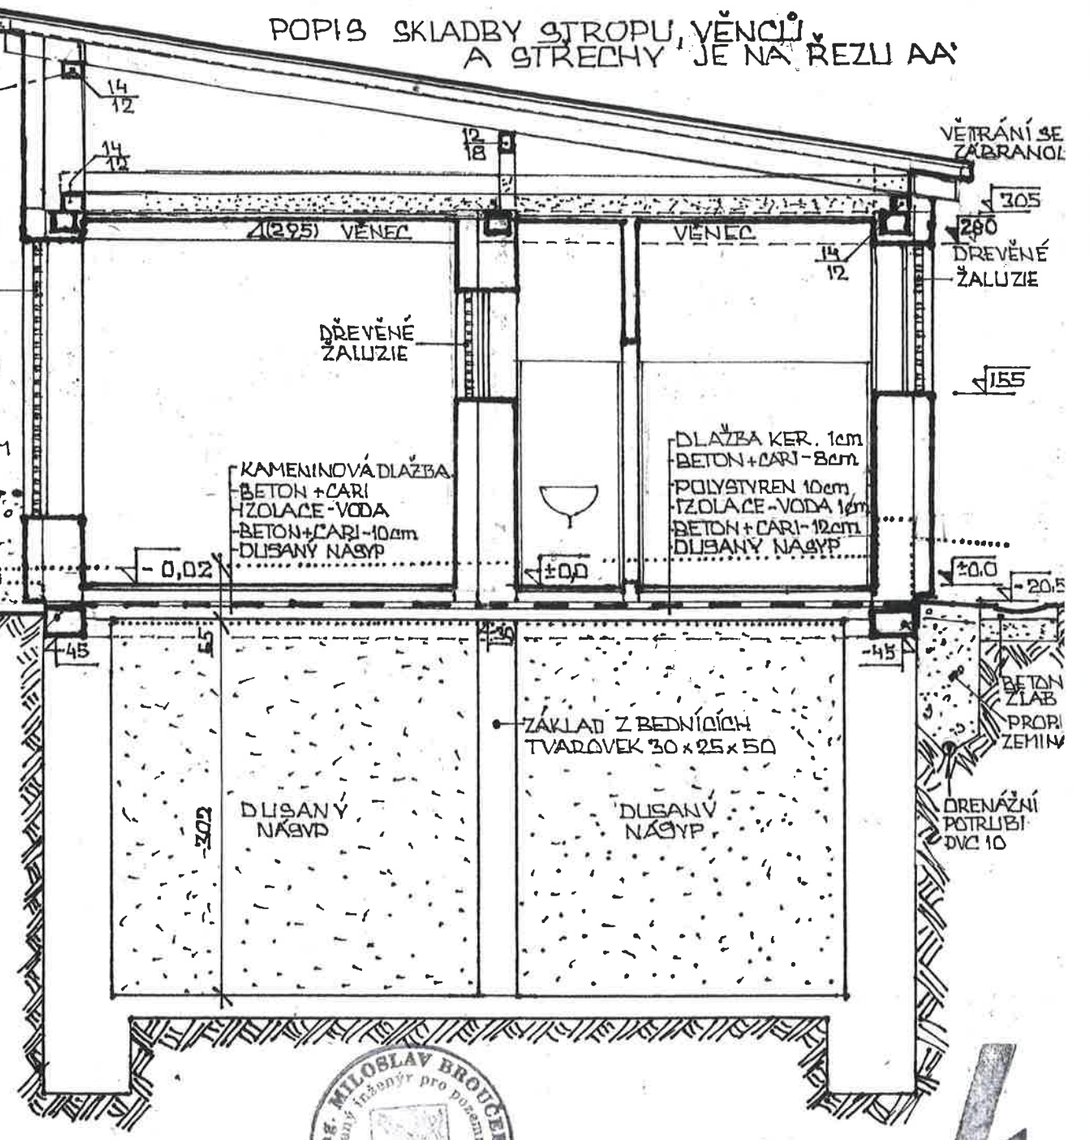

Ing. MILOSLAV BROUČEK
Autorizovaný inženýr pro pozemní stavby
ČKAIT - 1003238

7

4

Kótováno v cm | Číslo přílohy: | Číslo paré:

Stavba: STAVEBNÍ A TERÉNNÍ ÚPRAVY ŠKOLY V JIMRAMOVĚ		
Místo stavby: JIMRAMOV	Parcel. číslo: 434 , 664/103 a 255	
Druh výkresu: Přímý vstup do jídelny - řezy	Měř.: 1 : 50	
Stavebník: Městys Jimramov, Náměstí Jana Karafiáta č.p.39, 592 42 Jimramov		
Zpracoval: Ing. Miloslav Brouček, aut.inž. 592 44 V Ě C O V, Věcov č.25	Datum: Říjen 2016 Podpis:	

MĚSTSKÝ ÚŘAD NOVÉ MĚSTO na Moravě
STAVEBNÍ ÚŘAD
IV 4
Bednářová

Dokumentace byla ověřena stavebním úřadem dne 25.5.2020
č.j. MUNMNM/13862/2020/IV