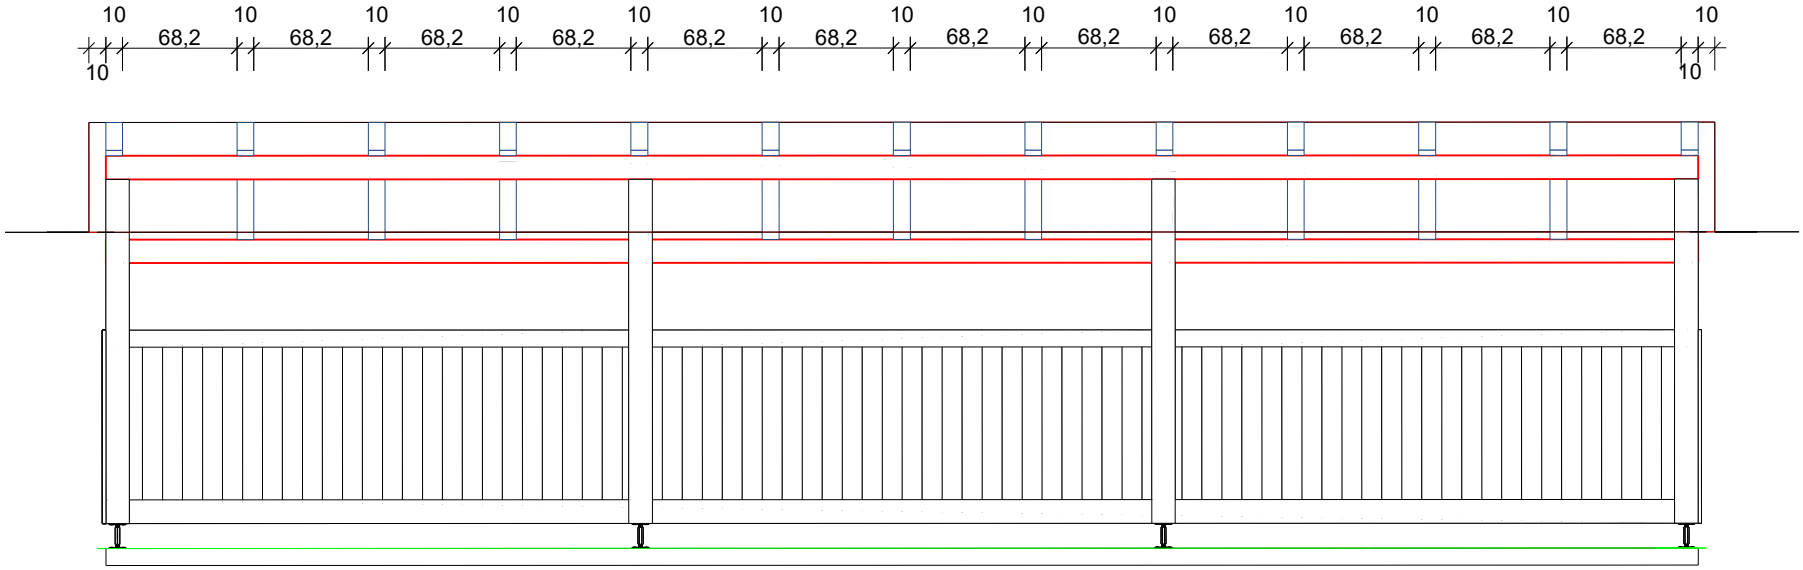

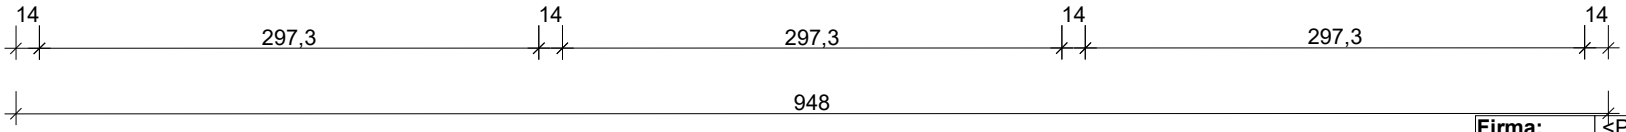

Firma:	<Projektant_Příjmení> <Projektant_Město>	
Projekt:	Přístřešek Ubušín 59242 <Projekt_Město>	WETO AG technologies
Stav.díl:	<Stav. díl_název>	
Soubor:	<Název souboru>	
Datum: 09.03.2021	M1:45 [cm]	