D.1 Charakteristické řezy - 1. část

M 1: 200

PF 1 KM 131.5685

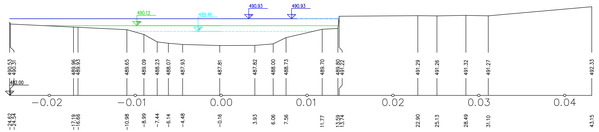

PF 2 KM 131.6530

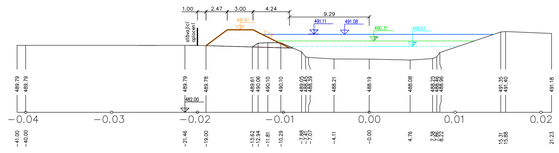

PF 3 KM 131.7518

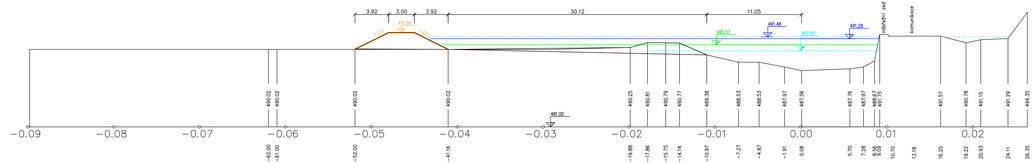

PF 4 KM 131.7956

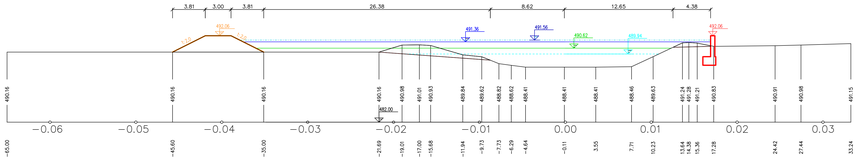

PF 5 KM 131.8777

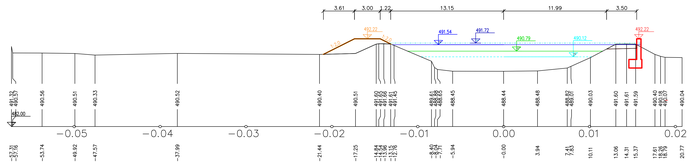

PF 6 KM 131.9983

SILNIČNÍ MOST KM 131,999

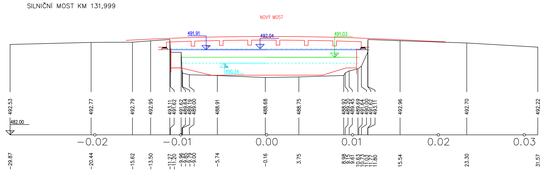

PF 10 KM 132.1830

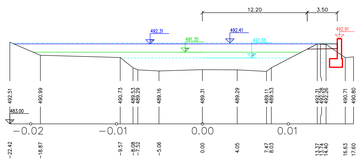

PF 7 KM 132.0151

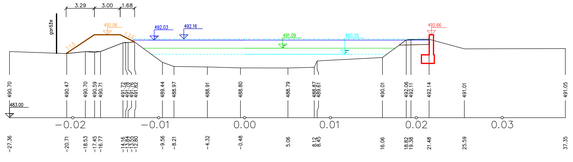

PF 8 KM 132.0795

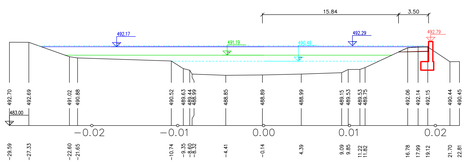

PF 9 KM 132.1186

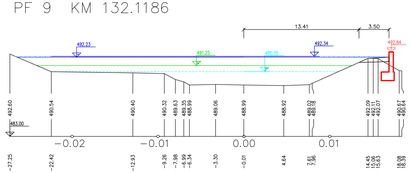

PF 11 KM 132.2057

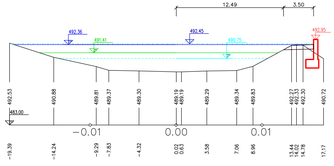

PF 12 KM 132.2768

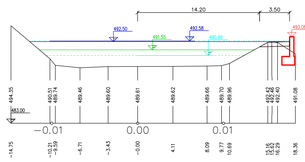

PF 13 KM 132.3350

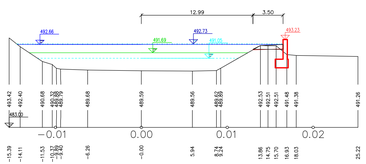

PF 14 KM 132.3600

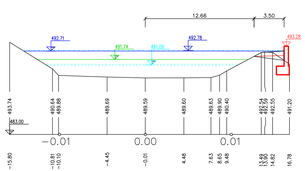

PF 15 KM 132.4286

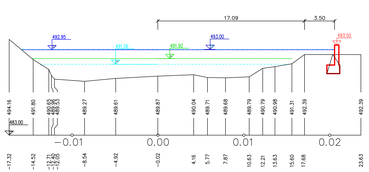

LEGENDA :

- HLADINA PPO Q100
- HLADINA Q100 ZE SVRATKY
- HLADINA Q5
- HLADINA Q1
- NOVÝ STAV

ZODP. PROJEKTANT	VYPRACOVAL		BETA PROJEKT s.r.o. Kounicova 24 568 02 Svitavy tel: +420461340810-2 betaprojekt@email.cz
Ing. PAVLÍK Zdeněk	Ing. PAVLÍK Zdeněk		
KRAJ: PARDUBICKÝ	MĚSTO: JIMRAMOV		ČÍSLO ZAKÁZKY 19/2013/DŘ
INVESTOR: MĚSTYS JIMRAMOV, NÁMĚSTÍ JANA KARAFIÁTA 39, 592 42 JIMRAMOV			ČÍSLO 0
MĚŘÍTKO			STUP. FORUM DZR
			DATUM DUBEN 2013
			FORMÁT
PROTIPOVODŇOVÁ OPATŘENÍ JIMRAMOV			MĚŘÍTKO 1: 200
			ČÍSLO VÝKRESU FARE D.1—1
OBSAH: CHARAKTERISTICKÉ ŘEZY – 1. ČÁST			