C. Koordinační situační výkres

M 1: 1000

LEGENDA:

- NAVRŽENÁ PPO BETONOVÁ ZEĎ
- VSTUPY SE SCHODIŠTĚM V PPO BETONOVÉ ZDI
- VSTUPY V PPO BETONOVÉ ZDI
- NAVRŽENÁ ÚPRAVA PPO ZEMNÍ HRÁZE
- NAVRŽENÉ MOBILNÍ PPO ZÁBRANY
- NAVRŽENÝ PRŮLEH NA VODNÍM TOKU SVRATKA
- PŘÍPOJKY ELEKTRO, VEŘEJNÉ OSVĚTLENÍ
- ČS ČERPACÍ ŠACHTA

STÁVAJÍCÍ INŽENÝRSKÉ SÍTĚ:

- STÁVAJÍCÍ VEDENÍ SDĚLOVACÍCH KABELŮ O2
- STÁVAJÍCÍ PLYNOVOD
- STÁVAJÍCÍ JEDNOTNÁ KANALIZACE
- STÁVAJÍCÍ VODOVOD
- STÁVAJÍCÍ VEDENÍ NN
- STÁVAJÍCÍ VEDENÍ VN

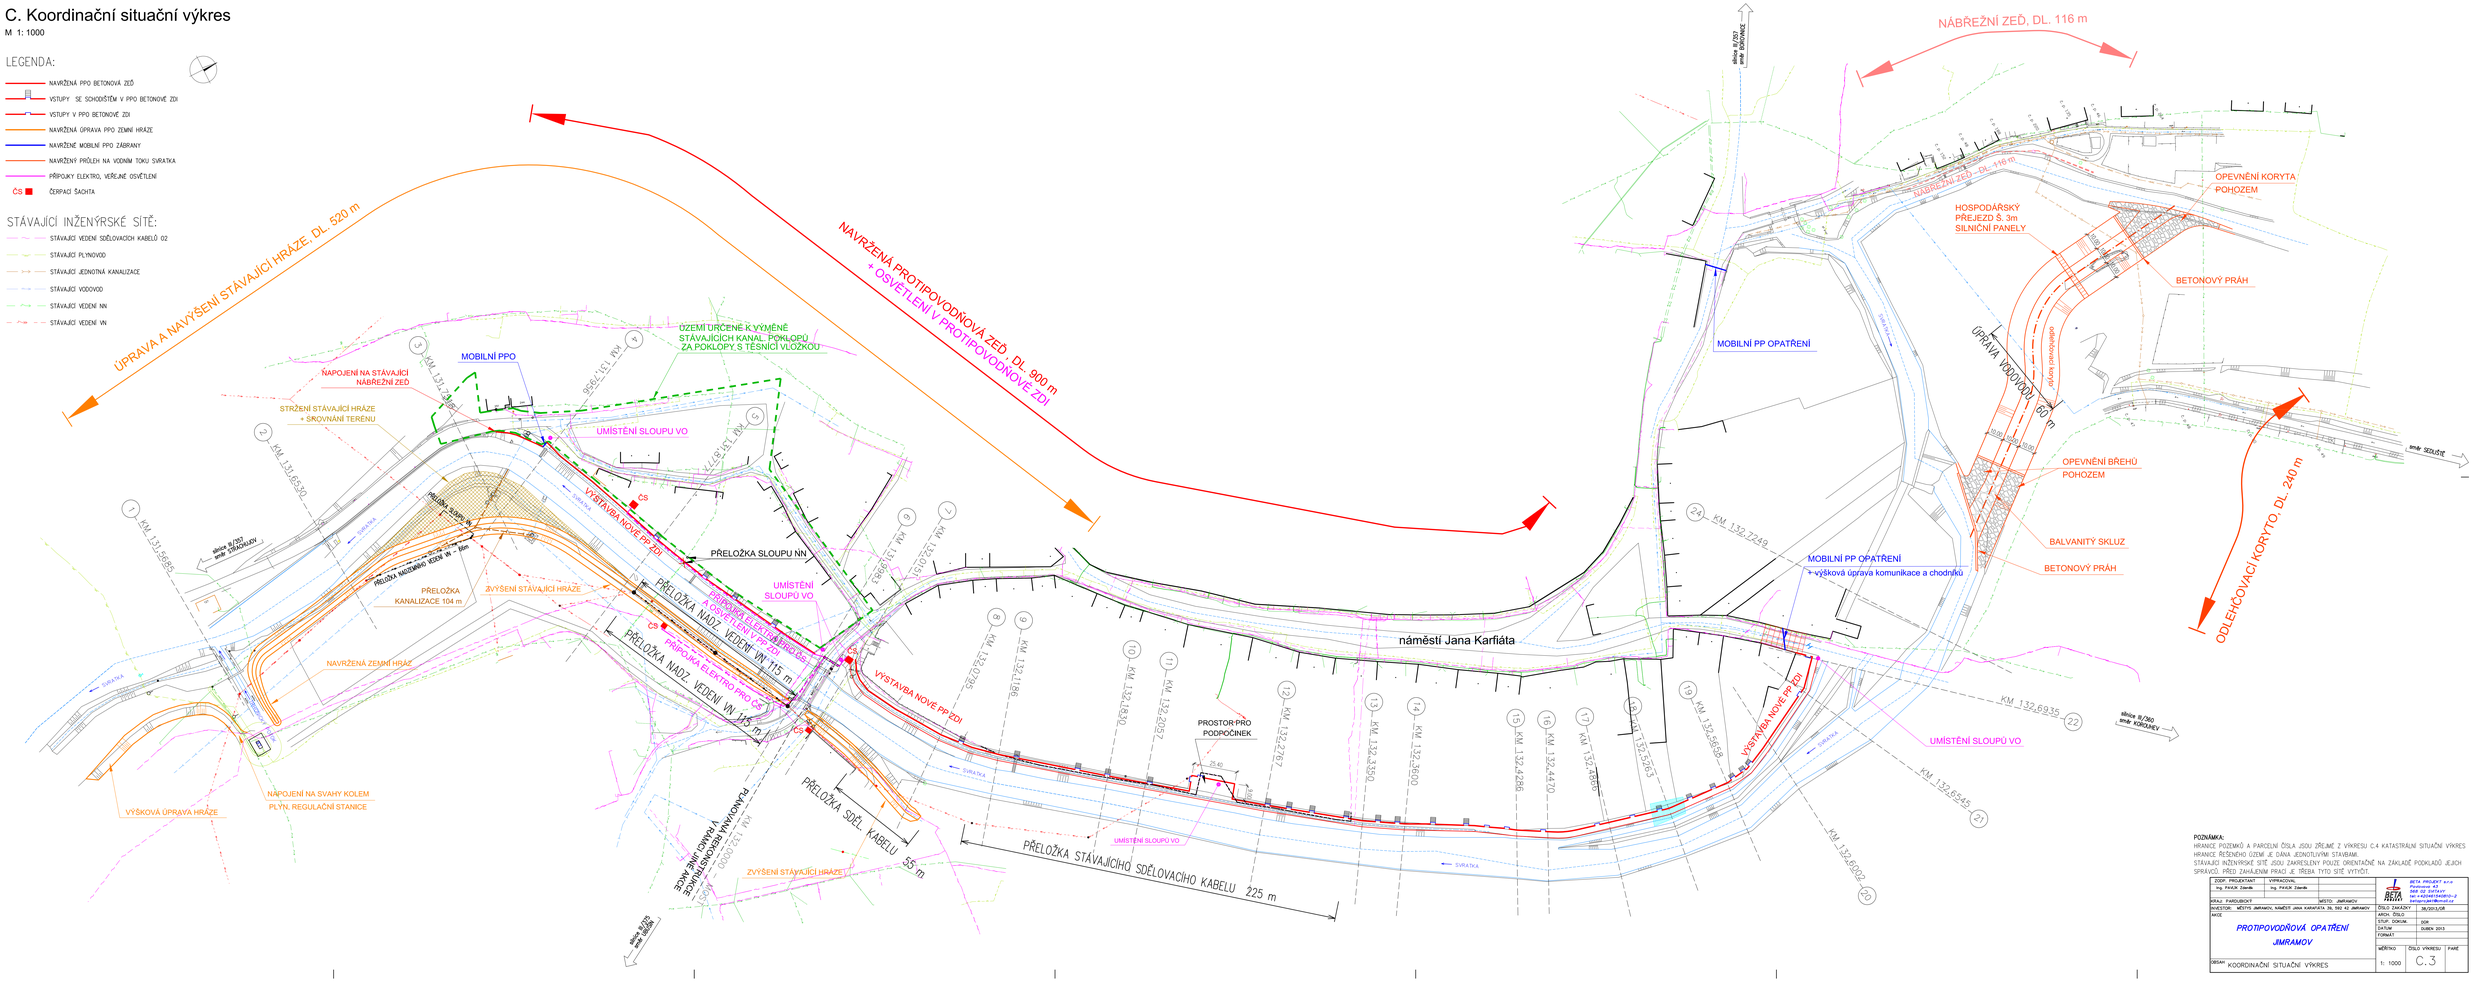

POZNÁMKA:

HRANICE POZEMKŮ A PARCELNÍ ČÍSLA JSOU ZŘÍZENÉ Z VÝKRESU C.4 KATASTRÁLNÍ SITUAČNÍ VÝKRES
HRANICE ŘEŠENÉHO ÚZEMÍ JE DÁNA JEDNOTLIVÝMI STAVBAMI.
STÁVAJÍCÍ INŽENÝRSKÉ SÍTĚ JSOU ZAKRESLENY POUZE ORIENTAČNĚ NA ZÁKLADĚ PODKLADŮ JEJICH SPRÁVCŮ. PŘED ZAHÁJENÍM PRACÍ JE TŘEBA TYTO SÍTĚ VYTÝČIT.

ZODP. PROJEKTANT	VYPRACOVAL		BETA PROJEKT a.r.s. Plotiště 43 Plotiště nad Labem tel: +420487849810-2 betaprojekt@email.cz
Ing. PAVLÍK Zdeněk	Ing. PAVLÍK Zdeněk		
KRAJ: PARDUBICKÝ		MĚSTO: JIMRAMOV	
INVESTOR: MĚSTYS JIMRAMOV, NÁMĚSTÍ JANA KARFIÁTA 36, 592 42 JIMRAMOV			ČÍSLO ZAKÁZKY: 38/2013/DŘ
AKCE:			ARCH. ČÍSLO:
PROTIPOVODŇOVÁ OPATŘENÍ JIMRAMOV			STUP. DOKUM.: DOR
			DATUM: SIERPEŇ 2013
			FORMÁT:
OBSAH: KOORDINAČNÍ SITUAČNÍ VÝKRES			MĚŘÍTKO: 1: 1000
			ČÍSLO VÝKRESU: C.3
			PARE