



C.1 Situační výkres širších vztahů

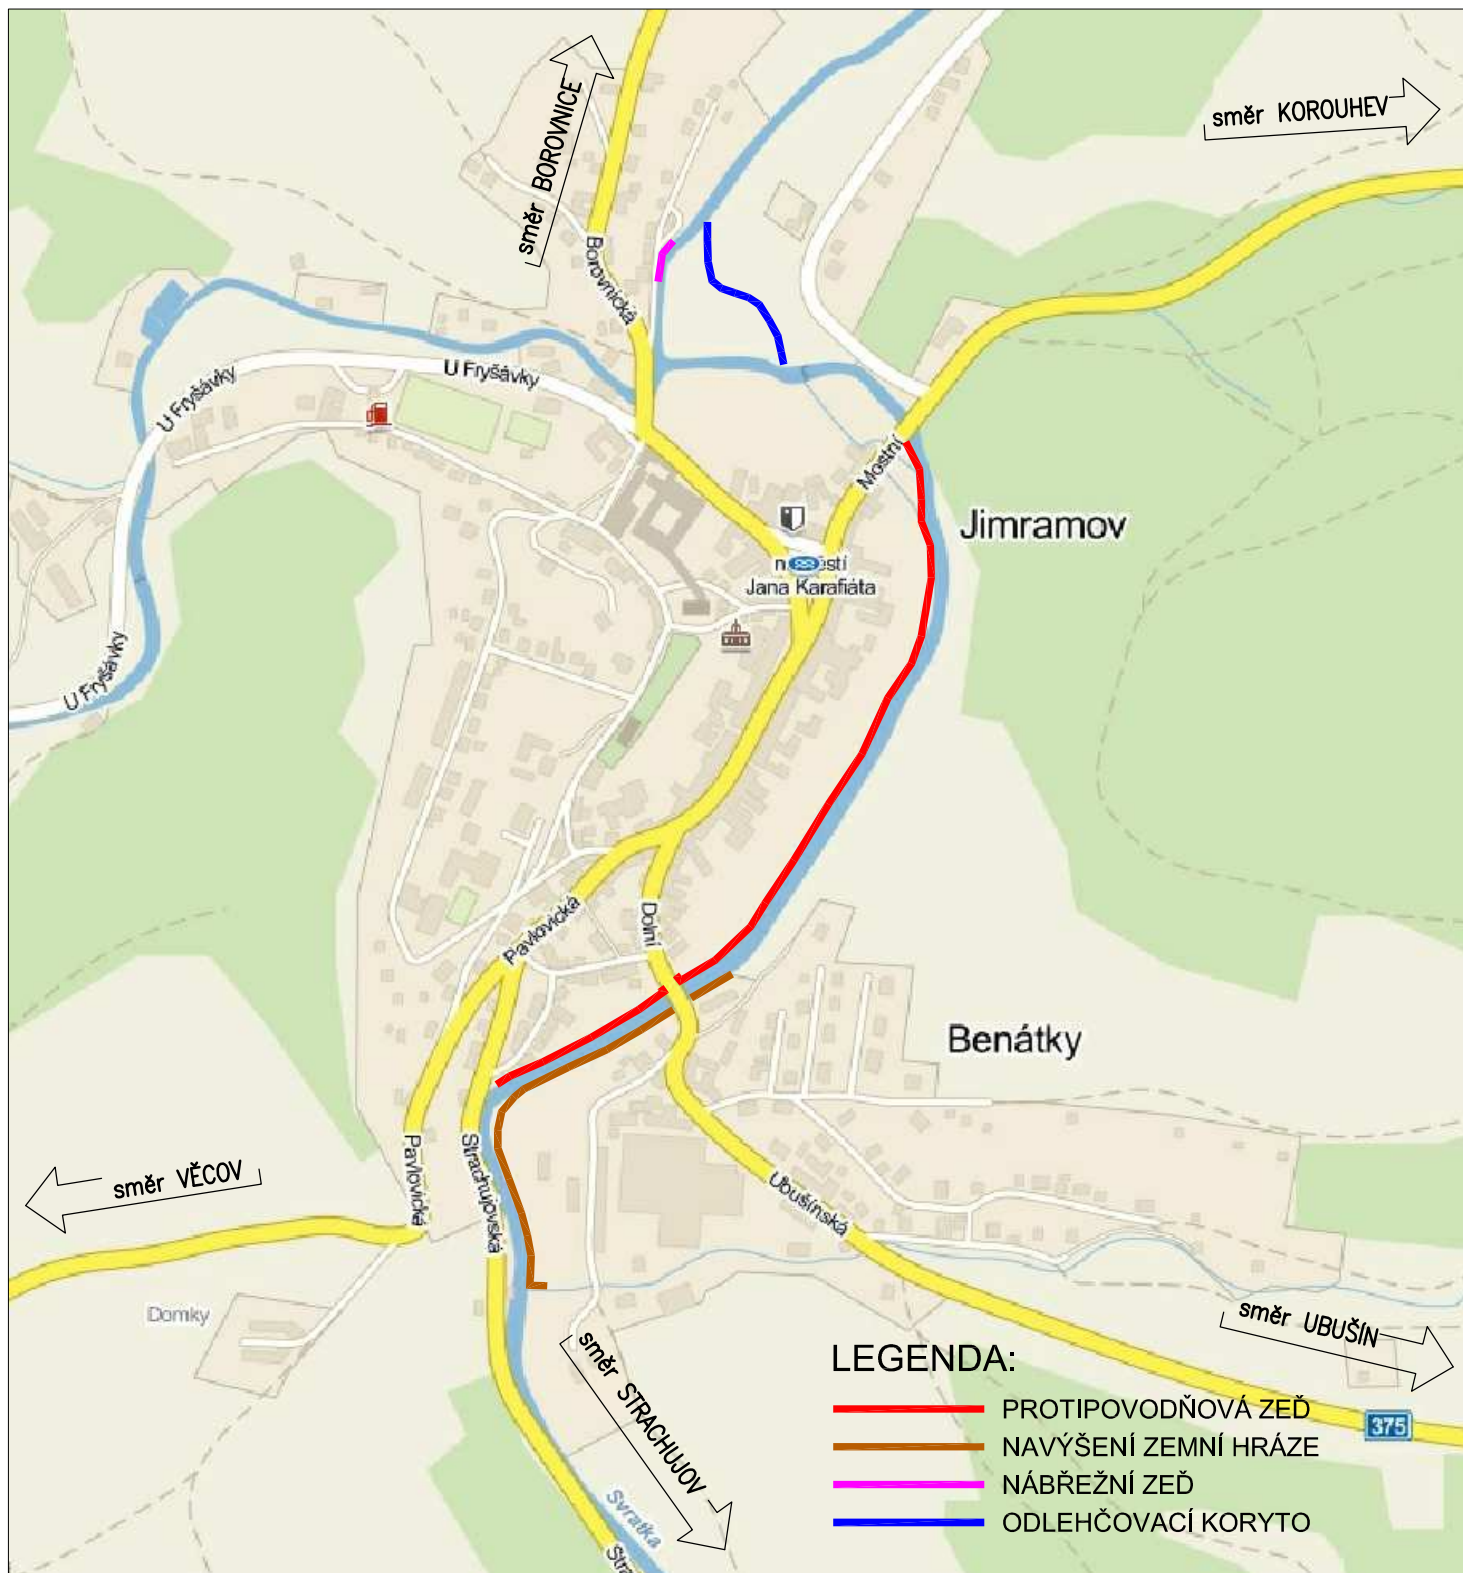

ZODP. PROJEKTANT Ing. PAVLÍK Zdeněk	VYPRACOVAL Ing. PAVLÍK Zdeněk	 BETA PROJEKT s.r.o. Pavlova 43 568 02 SVITAVY tel: +420461540810-2 betaprojekt@gmail.cz		
KRAJ: PARDUBICKÝ	MÍSTO: JIMRAMOV			
INVESTOR: MĚSTYS JIMRAMOV, NÁMĚSTÍ JANA KARAFIÁTA 39, 592 42 JIMRAMOV		ČÍSLO ZAKÁZKY	38/2013/ÚR	
PROTIPOVODŇOVÁ OPATŘENÍ JIMRAMOV		ARCH. ČÍSLO		
		STUP. DOKUM.	DŮR	
		DATUM	DUBEN 2013	
		FORMÁT		
OBSAH	SITUAČNÍ VÝKRES ŠIRŠÍCH VZTAHŮ	MĚŘÍTKO	ČÍSLO VÝKRESU	PARÉ
		1: 2000	C.1	