


VYVEDENO NAD STŘECHU  
HTEM70, OSADIT HTHL 807

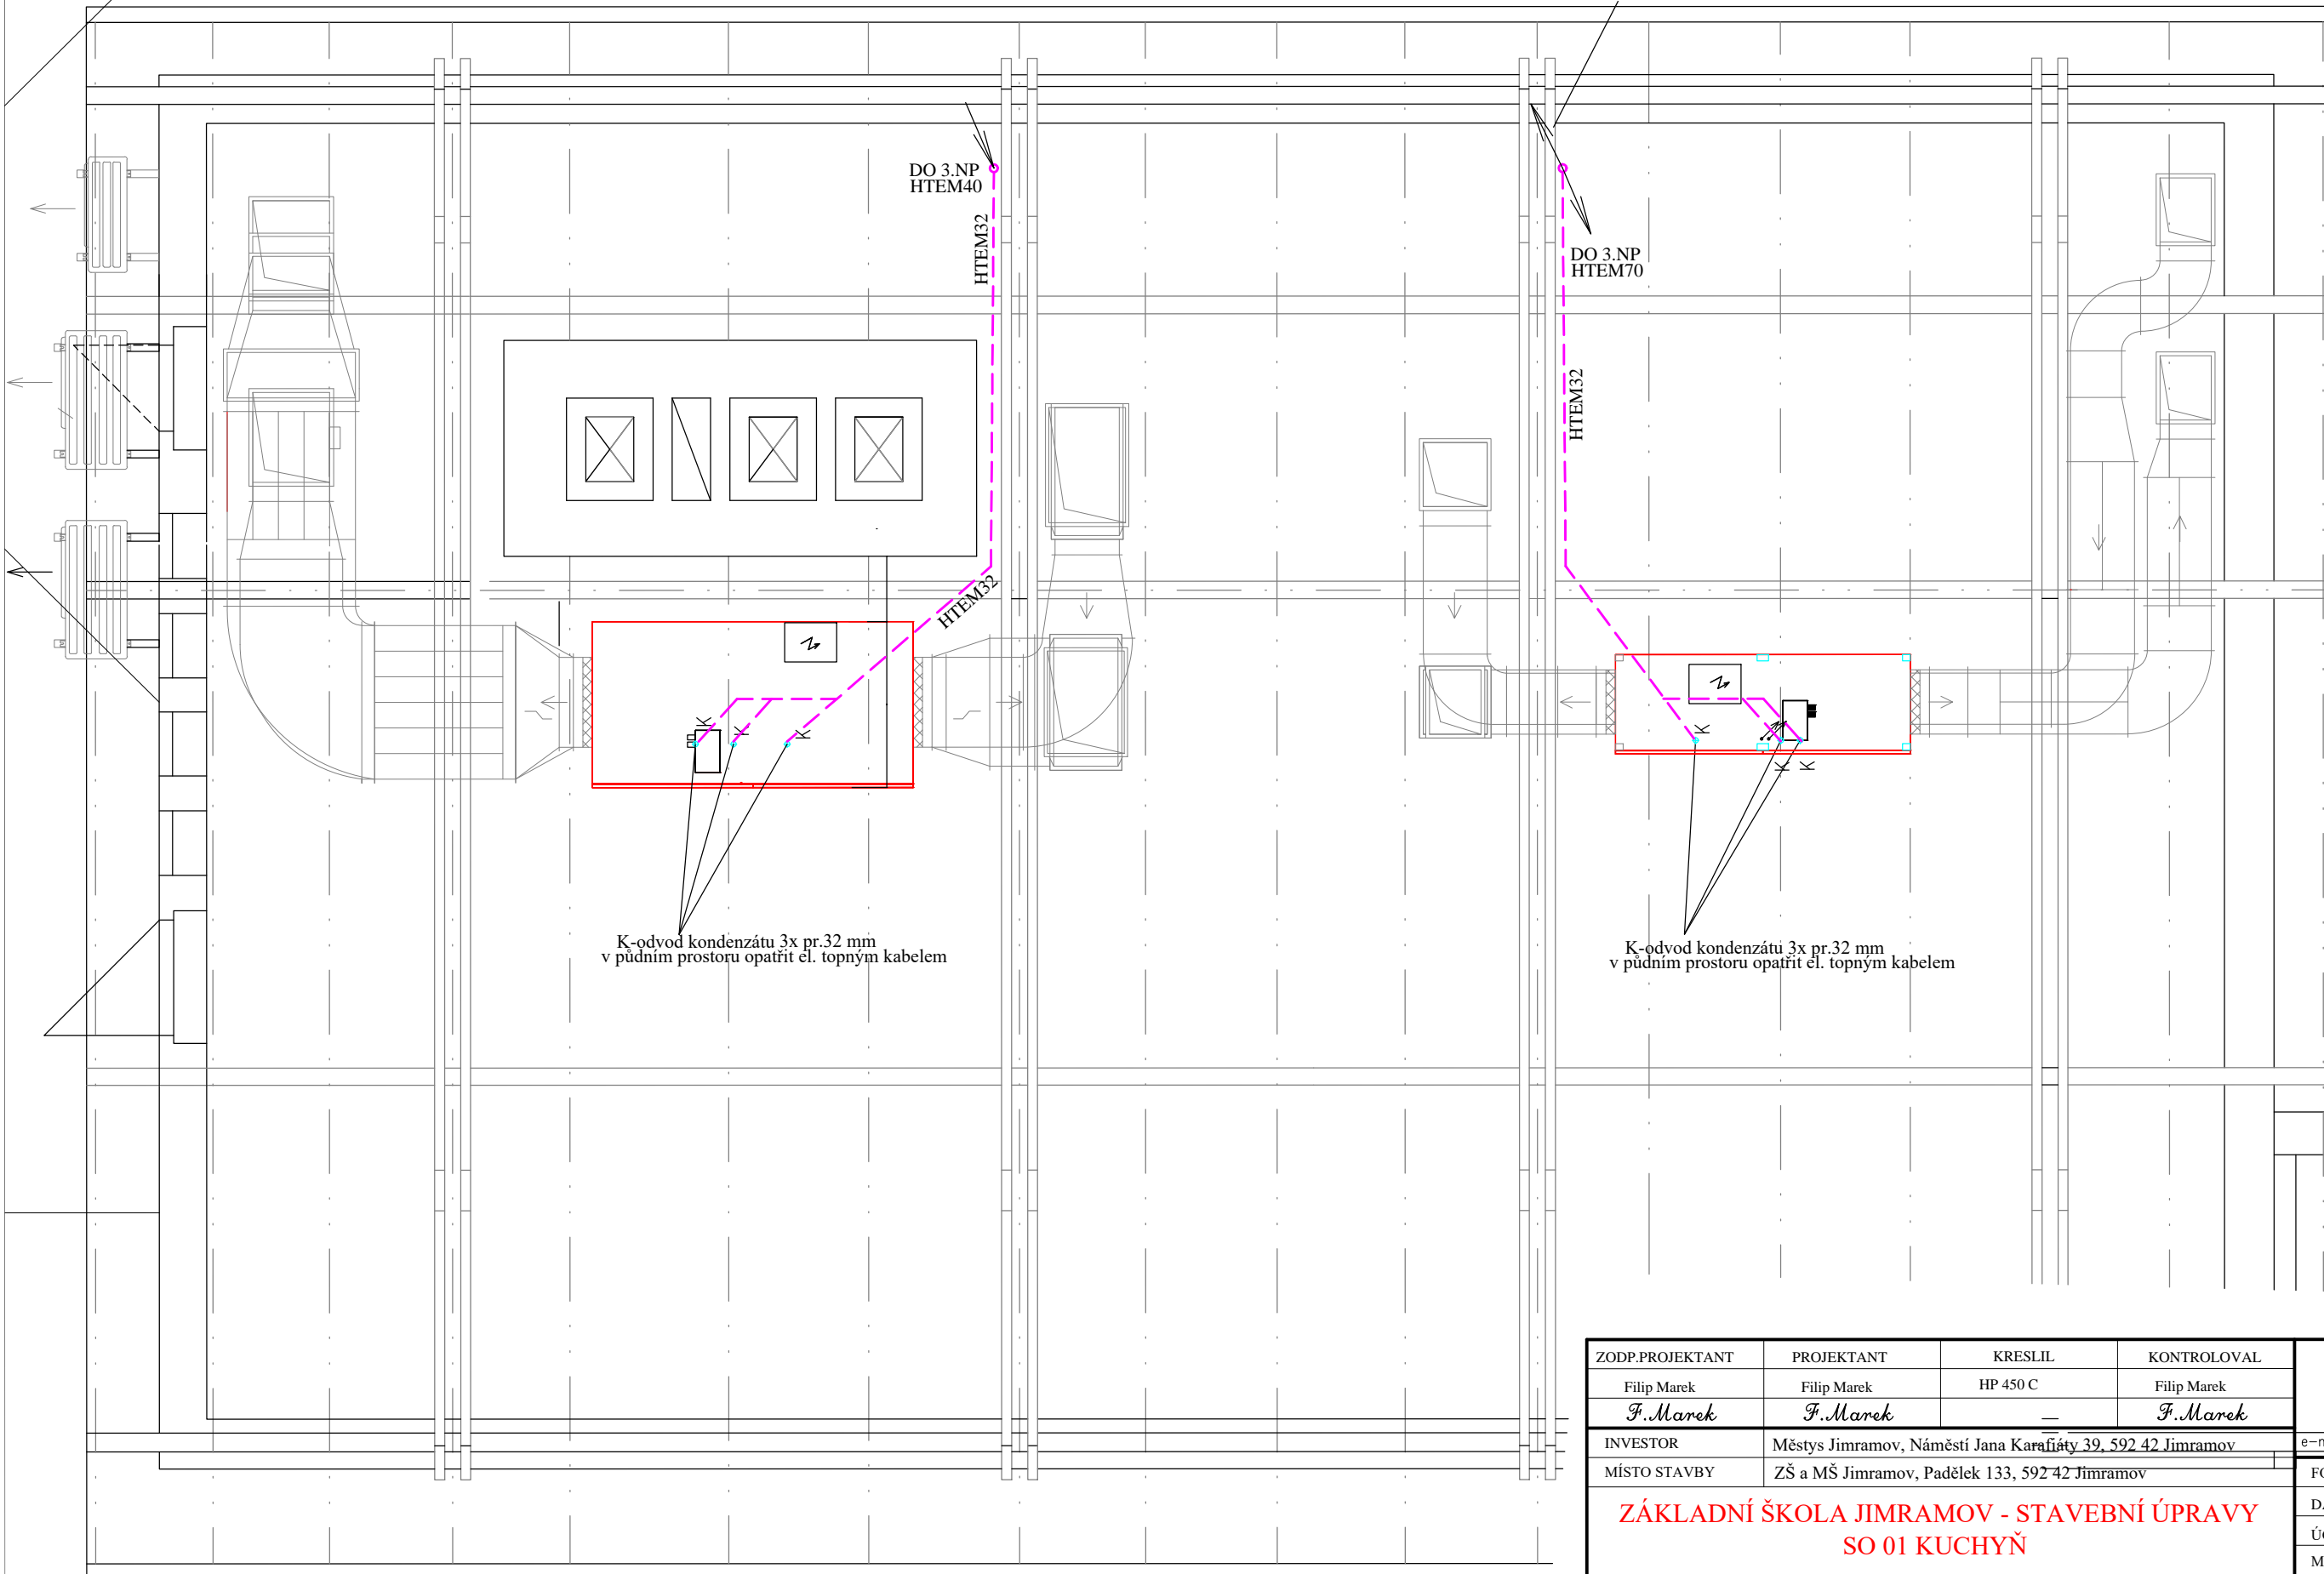

K-odvod kondenzátu 3x pr.32 mm  
v půdním prostoru opatřit el. topným kabelem

K-odvod kondenzátu 3x pr.32 mm  
v půdním prostoru opatřit el. topným kabelem

ZODP.PROJEKTANT	PROJEKTANT	KRESLIL	KONTROLOVAL	Filip Marek projektová činnost ve výstavbě Brněnská 34, Ždár nad Sázavou IČO 72464372 mobil.777 126 995 e-mail:marek@stavprojekt.cz www.stavprojekt.cz	
Filip Marek	Filip Marek	HP 450 C	Filip Marek		
<i>F.Marek</i>	<i>F.Marek</i>	—	<i>F.Marek</i>		
INVESTOR	Městys Jimramov, Náměstí Jana Karafiáty 39, 592 42 Jimramov			FORMÁT	2 A4
MÍSTO STAVBY	ZŠ a MŠ Jimramov, Padělek 133, 592 42 Jimramov			DATUM	8/2021
ZÁKLADNÍ ŠKOLA JIMRAMOV - STAVEBNÍ ÚPRAVY SO 01 KUCHYŇ				ÚČEL	DPS
				MĚŘITKO	1:50
D.1.4.2 VODOVOD, KANALIZACE				Č.ZAKÁZKY	30/2021
PŮDNÍ PROSTOR - KANALIZACE				ČÍSLO KOPIE	ČÍSLO VÝKRESU
					<b>3</b>