


Tabulka místností 1.NP STÁVAJÍCÍ STAV

Č.	Název místnosti	Plocha (m ²)
A01	VSTUPNÍ HALA	13,52
A02	PRACOVNA	8,13
A03	LOŽNICE	12,33
A04	KOUPELNA	5,43
A05	KUCH.+OBYT.PROSTOR	31,95
B 01	ZÁDVEŘÍ	4,07
B 02	KUCH.+OBYT.PROSTOR	35,13
B 03	KOMORA	3,73
B 04	KOUPELNA	6,49
B 05	PRACOVNA	11,60
		132,38 m²

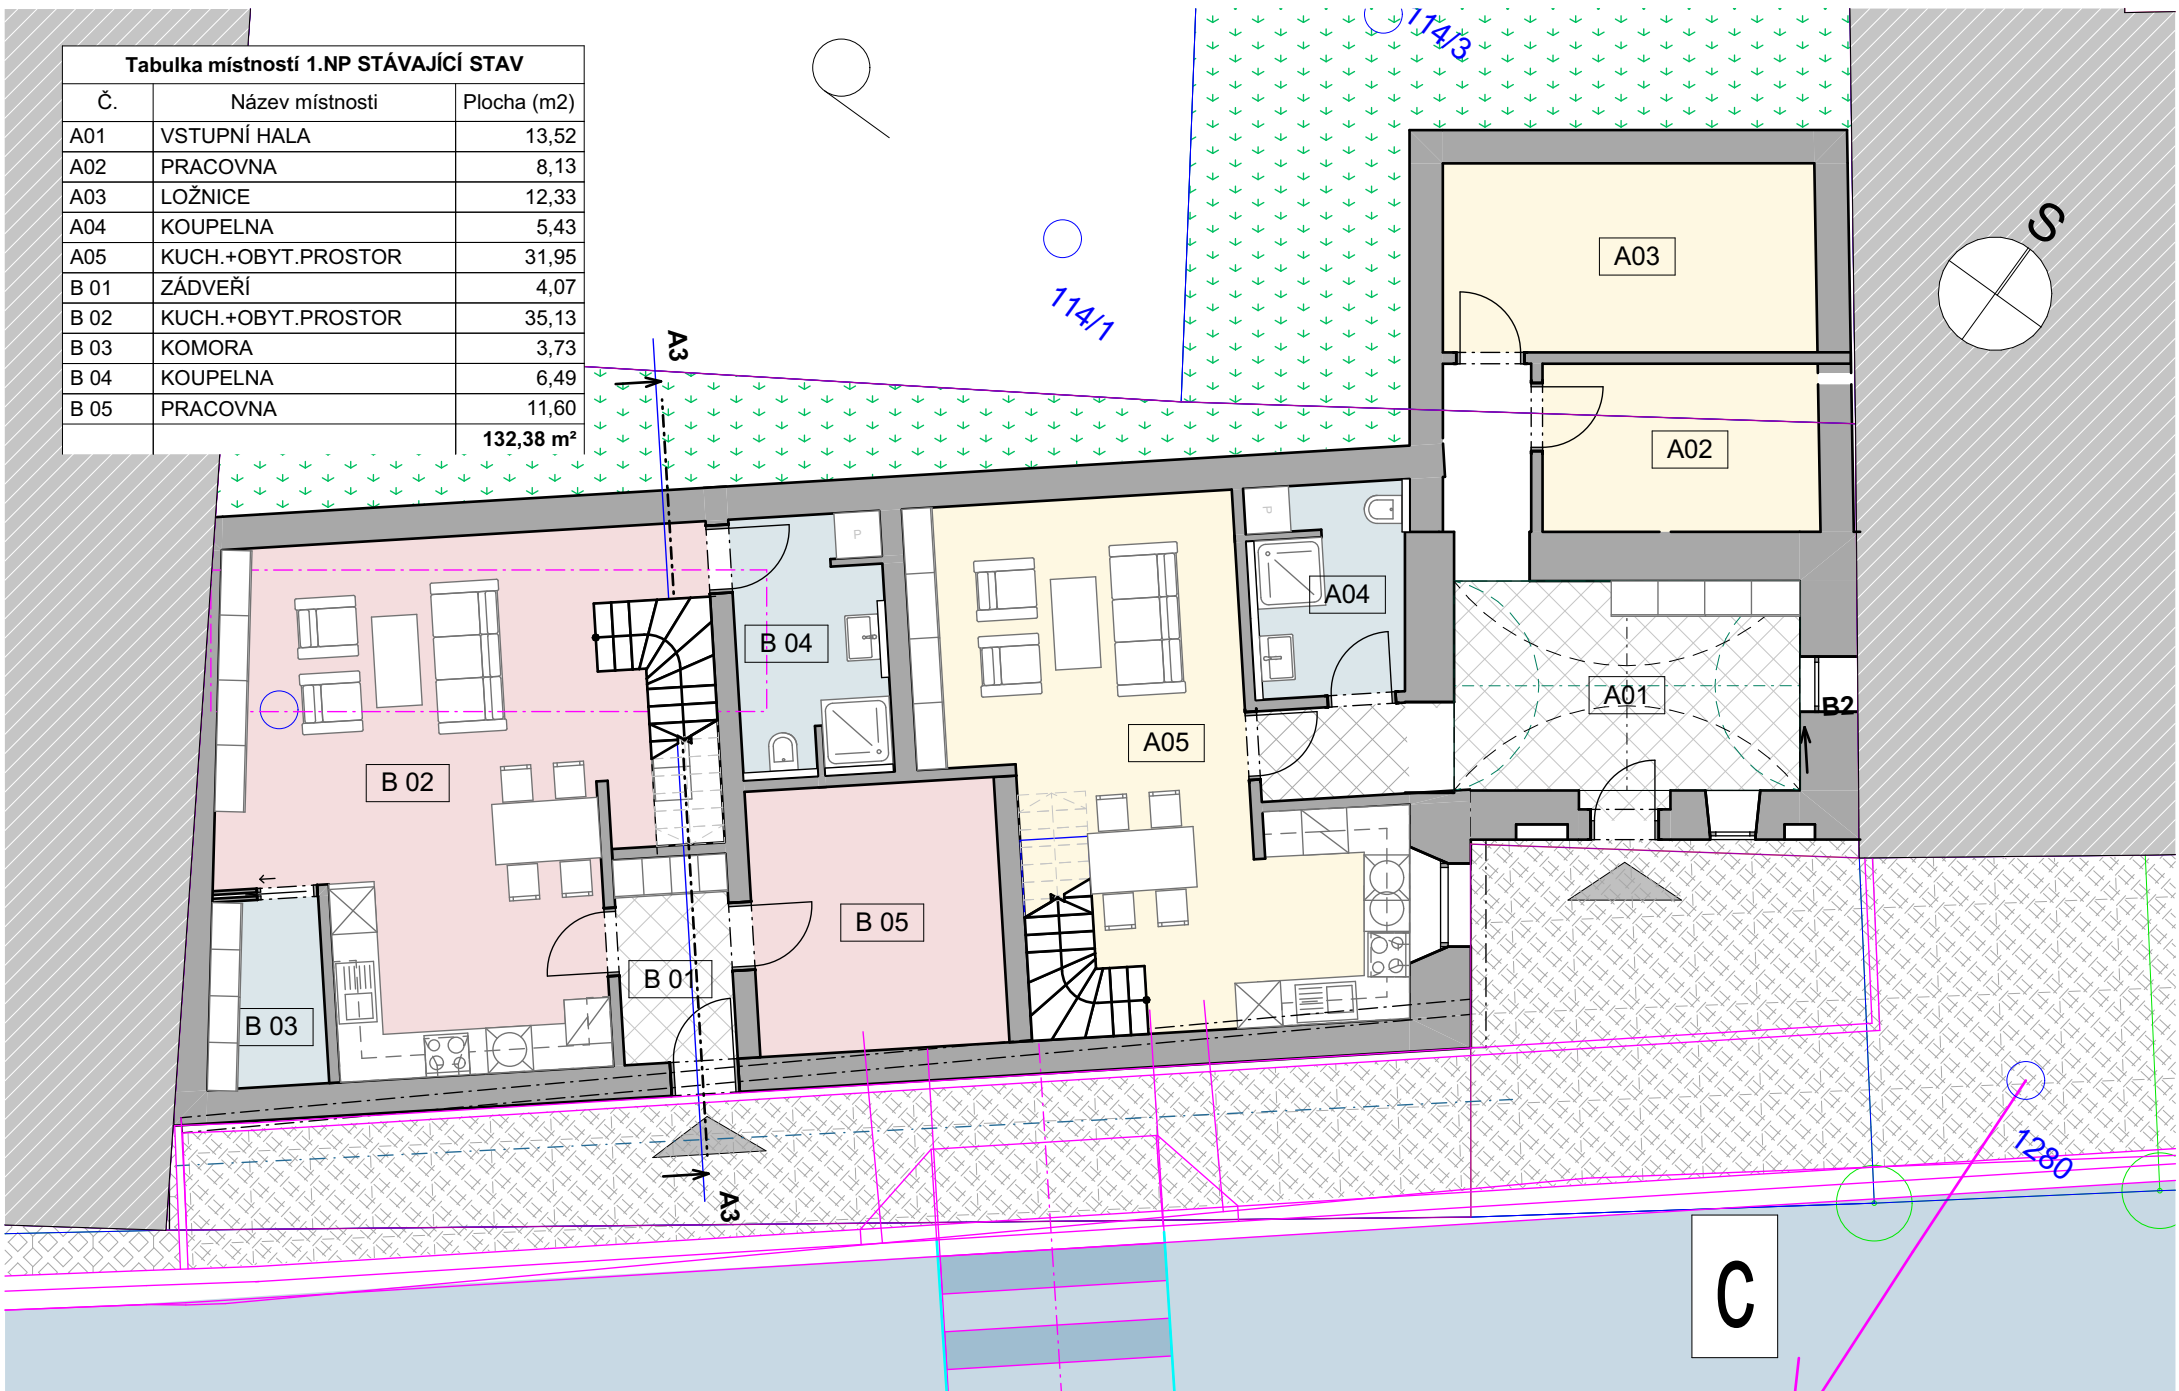

STUDIE K ZÁMĚRU DEMOLICE OBJEKTU č.p.121, JIMRAMOV