


Tabulka místností 2.NP CELÁ NOVOSTAVBA kopi...

Č.	Název místnosti	Plocha (m2)
A 2.01	POKOJ	45,24
A 2.02	POKOJ 2	18,61
B 2.01	POKOJ 1	47,83
		<b>111,69 m<sup>2</sup></b>

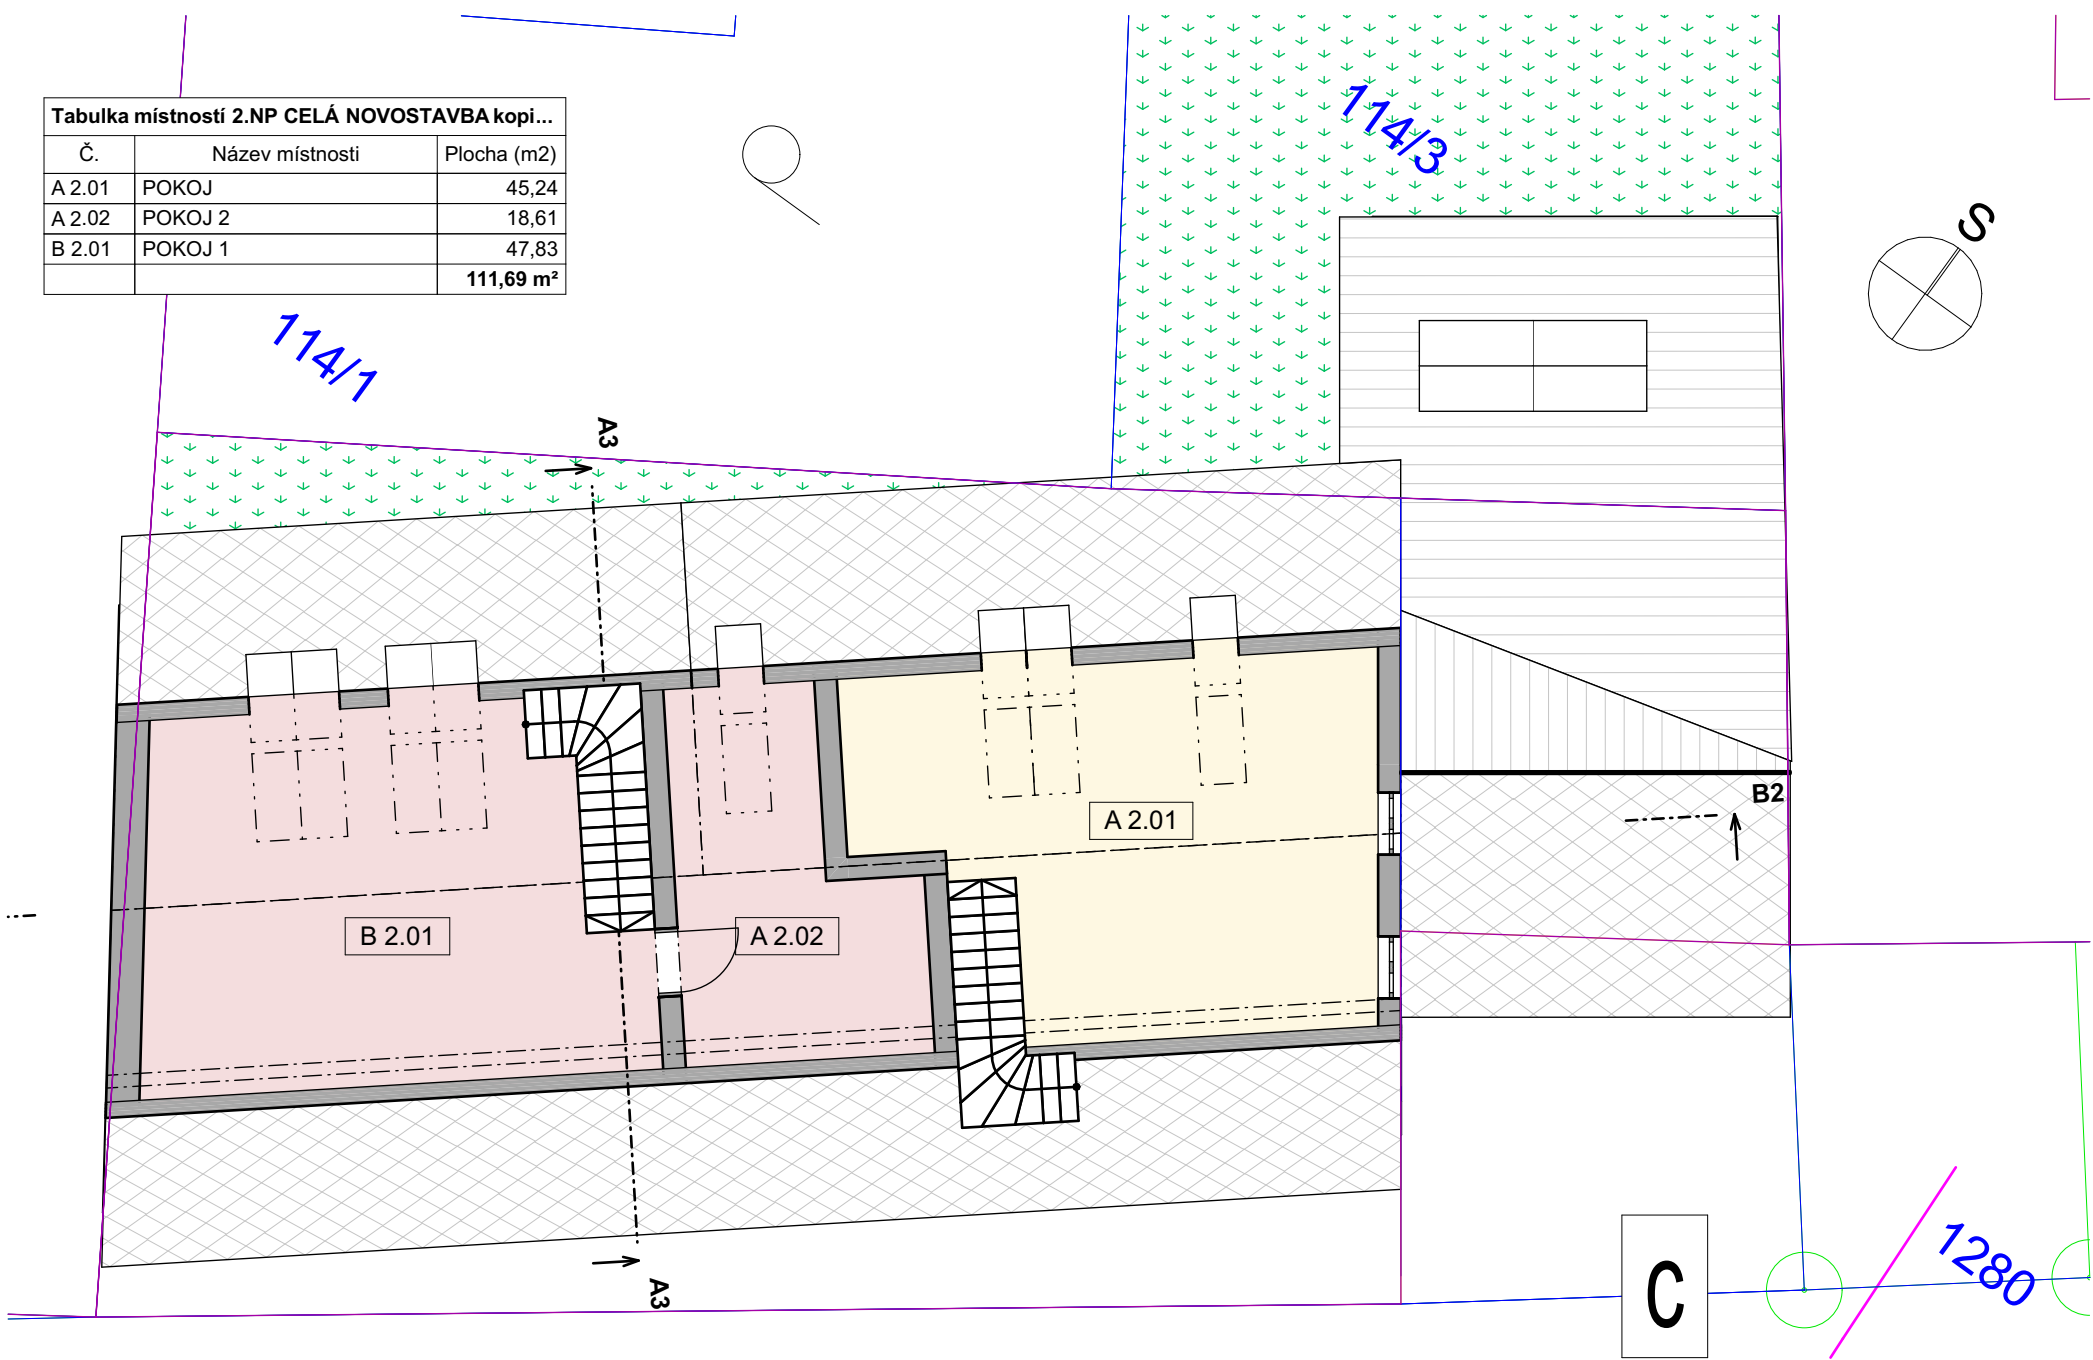

STUDIE K ZÁMĚRU DEMOLICE OBJEKTU č.p.121, JIMRAMOV