



STÁVAJÍCÍ POTRUBÍ POD STROPEM
 STÁVAJÍCÍ LIT. ČLÁNKOVÉ OTOP.TĚLESO
 15 ČL. - NOVÝ NÁSTRÍK
 NOVÝ NÁTĚR POTRUBÍ


NOVÉ OTOPNÉ TĚLESO
 SE SPODNÍM PRAVÝM NAPOJENÍM
 10VK/600/600
 Cu18x1 P.A.1/2", S.Š.1/2", TH

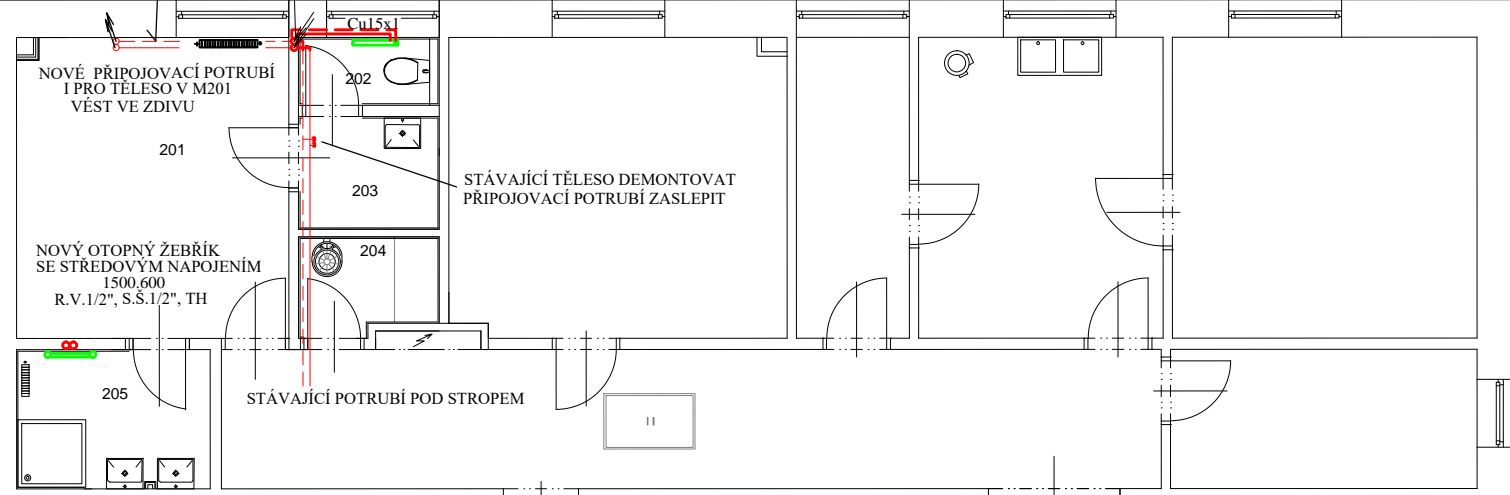

STÁVAJÍCÍ ČLÁNKOVÉ TĚLESO DEMONTOVAT
 VČETNĚ PŘIPOJOVACÍHO POTRUBÍ
 NOVÉ POTRUBÍ NAPOJIT POD STROPEM NA STÁVAJÍCÍ
 K OTOP.ŽEBŘÍKU VĚST POD OMÍTKOU

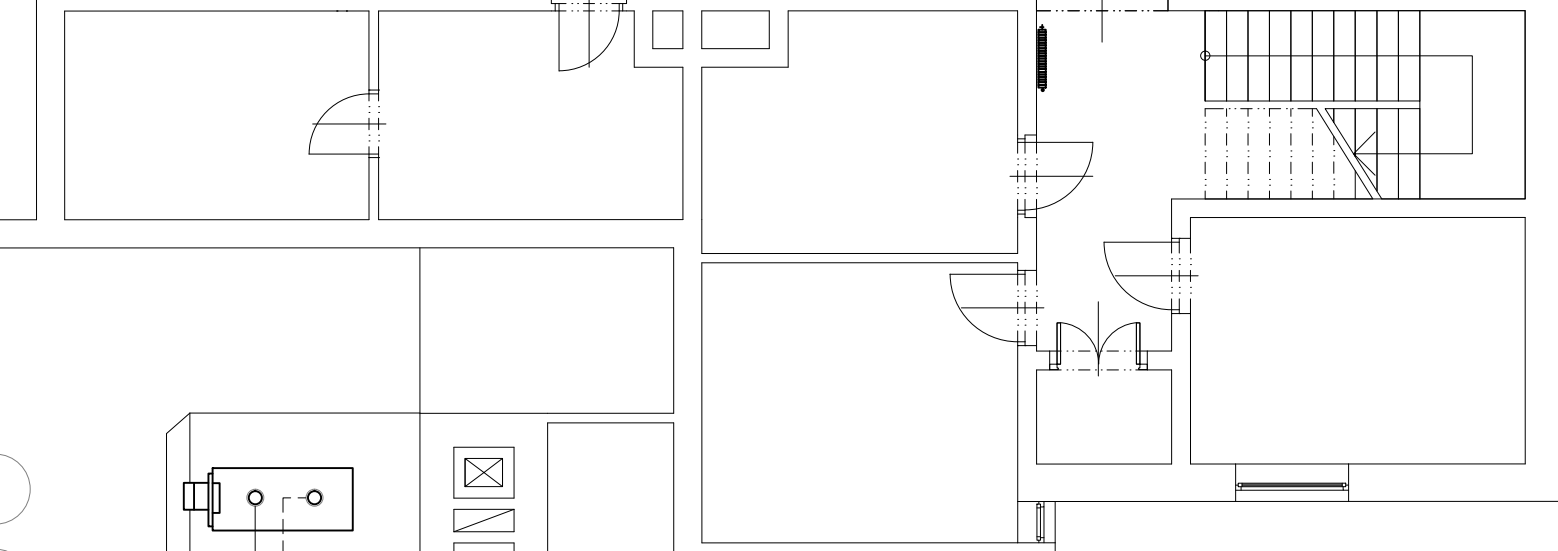


KOTELNA

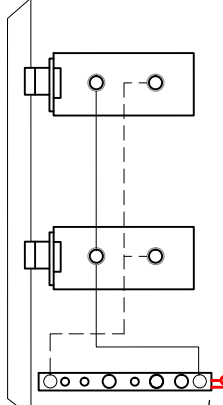

NOVÝ OTOPNÝ ŽEBŘÍK
 SE STŘEDOVÝM NAPOJENÍM
 1500.600
 R.V.1/2", S.Š.1/2", TH
 Cu15x1

STÁVAJÍCÍ ČLÁNKOVÉ TĚLESO DEMONTOVAT
 VČETNĚ PŘIPOJOVACÍHO POTRUBÍ
 NOVÉ POTRUBÍ NAPOJIT POD STROPEM NA STÁVAJÍCÍ
 K OTOP.ŽEBŘÍKU VĚST POD OMÍTKOU

POPOJIT NA STÁVAJÍCÍ SDRUŽENÝ R/S TOPNÝCH VĚTVÍ
 NAPOJENÍ PROVĚST "VYVÁŘENÍ" ODBOČEK
 PROVĚST OPĚTOVNĚ ZAIZOLOVNÍ + NÁTĚR

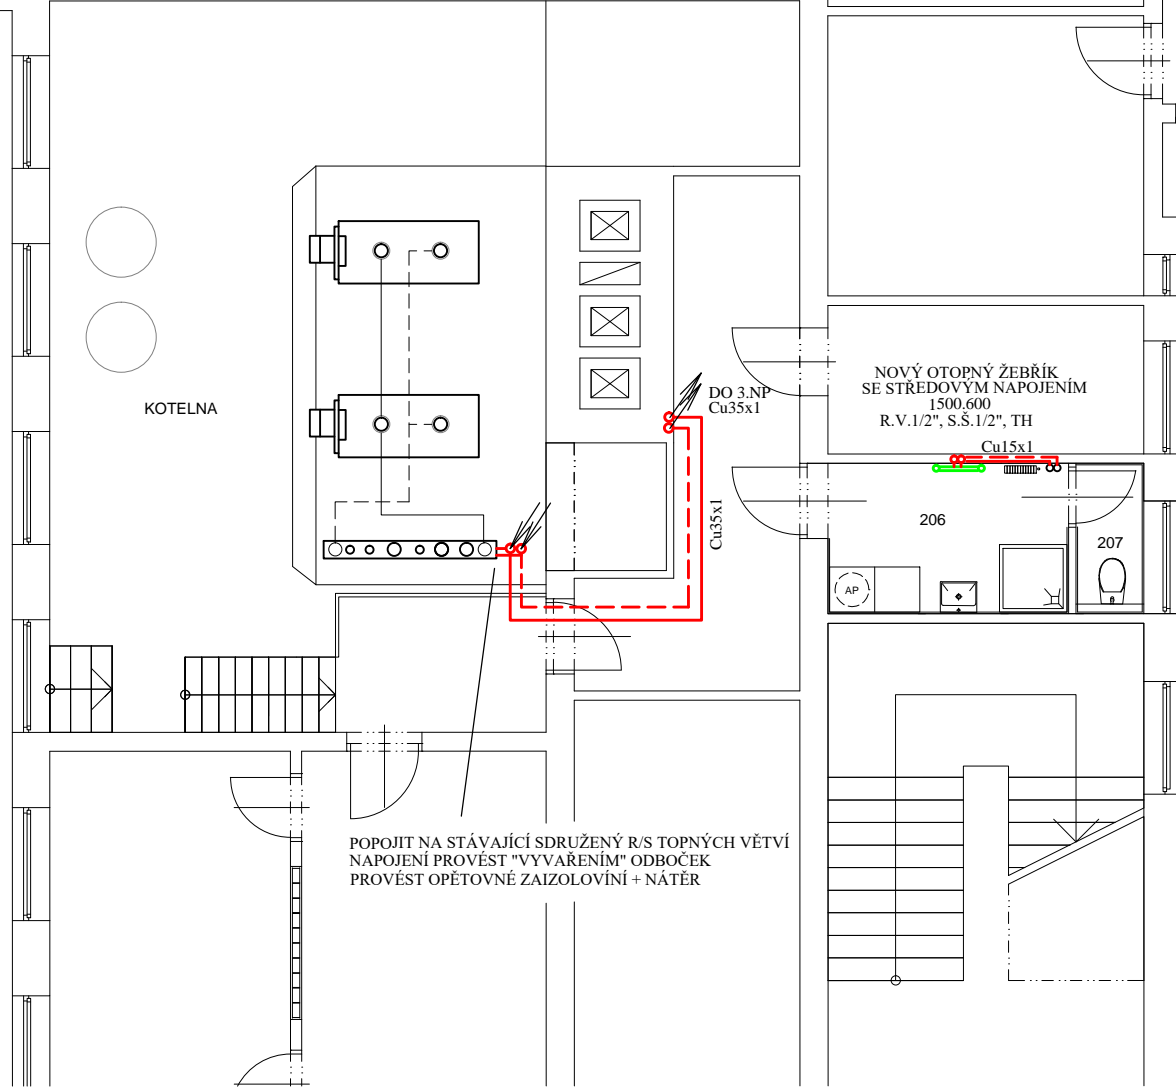

ZODP.PROJEKTANT	PROJEKTANT	KRESLIL	KONTROLOVAL	Filip Marek projektová činnost ve výstavbě Brněnská 34, Žďár nad Sázavou IČO 72464372 mobil.777 126 995 e-mail:marek@stavprojekt.cz www.stavprojekt.cz	
Filip Marek	Filip Marek	HP 450 C	Filip Marek		
<i>F.Marek</i>	<i>F.Marek</i>		<i>F.Marek</i>		
INVESTOR	Městys Jimramov, Náměstí Jana Karafiáty 39, 592 42 Jimramov			FORMÁT	2 A4
MÍSTO STAVBY	ZŠ a MŠ Jimramov, Padělek 133, 592 42 Jimramov			DATUM	8/2021
ZÁKLADNÍ ŠKOLA JIMRAMOV - STAVEBNÍ ÚPRAVY SO 01 KUCHYŇ				ÚČEL	DPS
				MĚŘÍTKO	1:100
D.1.4.3 ÚPRAVA ROZVODU PLYNU, ÚT, NAPOJENÍ VZT JEDNOTEK				Č.ZAKÁZKY	30/2021
PŮDORYS 2.N.P , PŮDORYS 1.NP -KOTELNA- ÚPRAVA ÚT				ČÍSLO KOPIE	ČÍSLO VÝKRESU
					6