


1 - STÁVAJÍCÍ KUCHYŇSKÁ PLYNOVÁ OHŘÍVACÍ STOLIČKA VÝKON 6,0 kW
SPOTŘEBA ZEMNÍHO PLYNU MAX.0,72m³/h

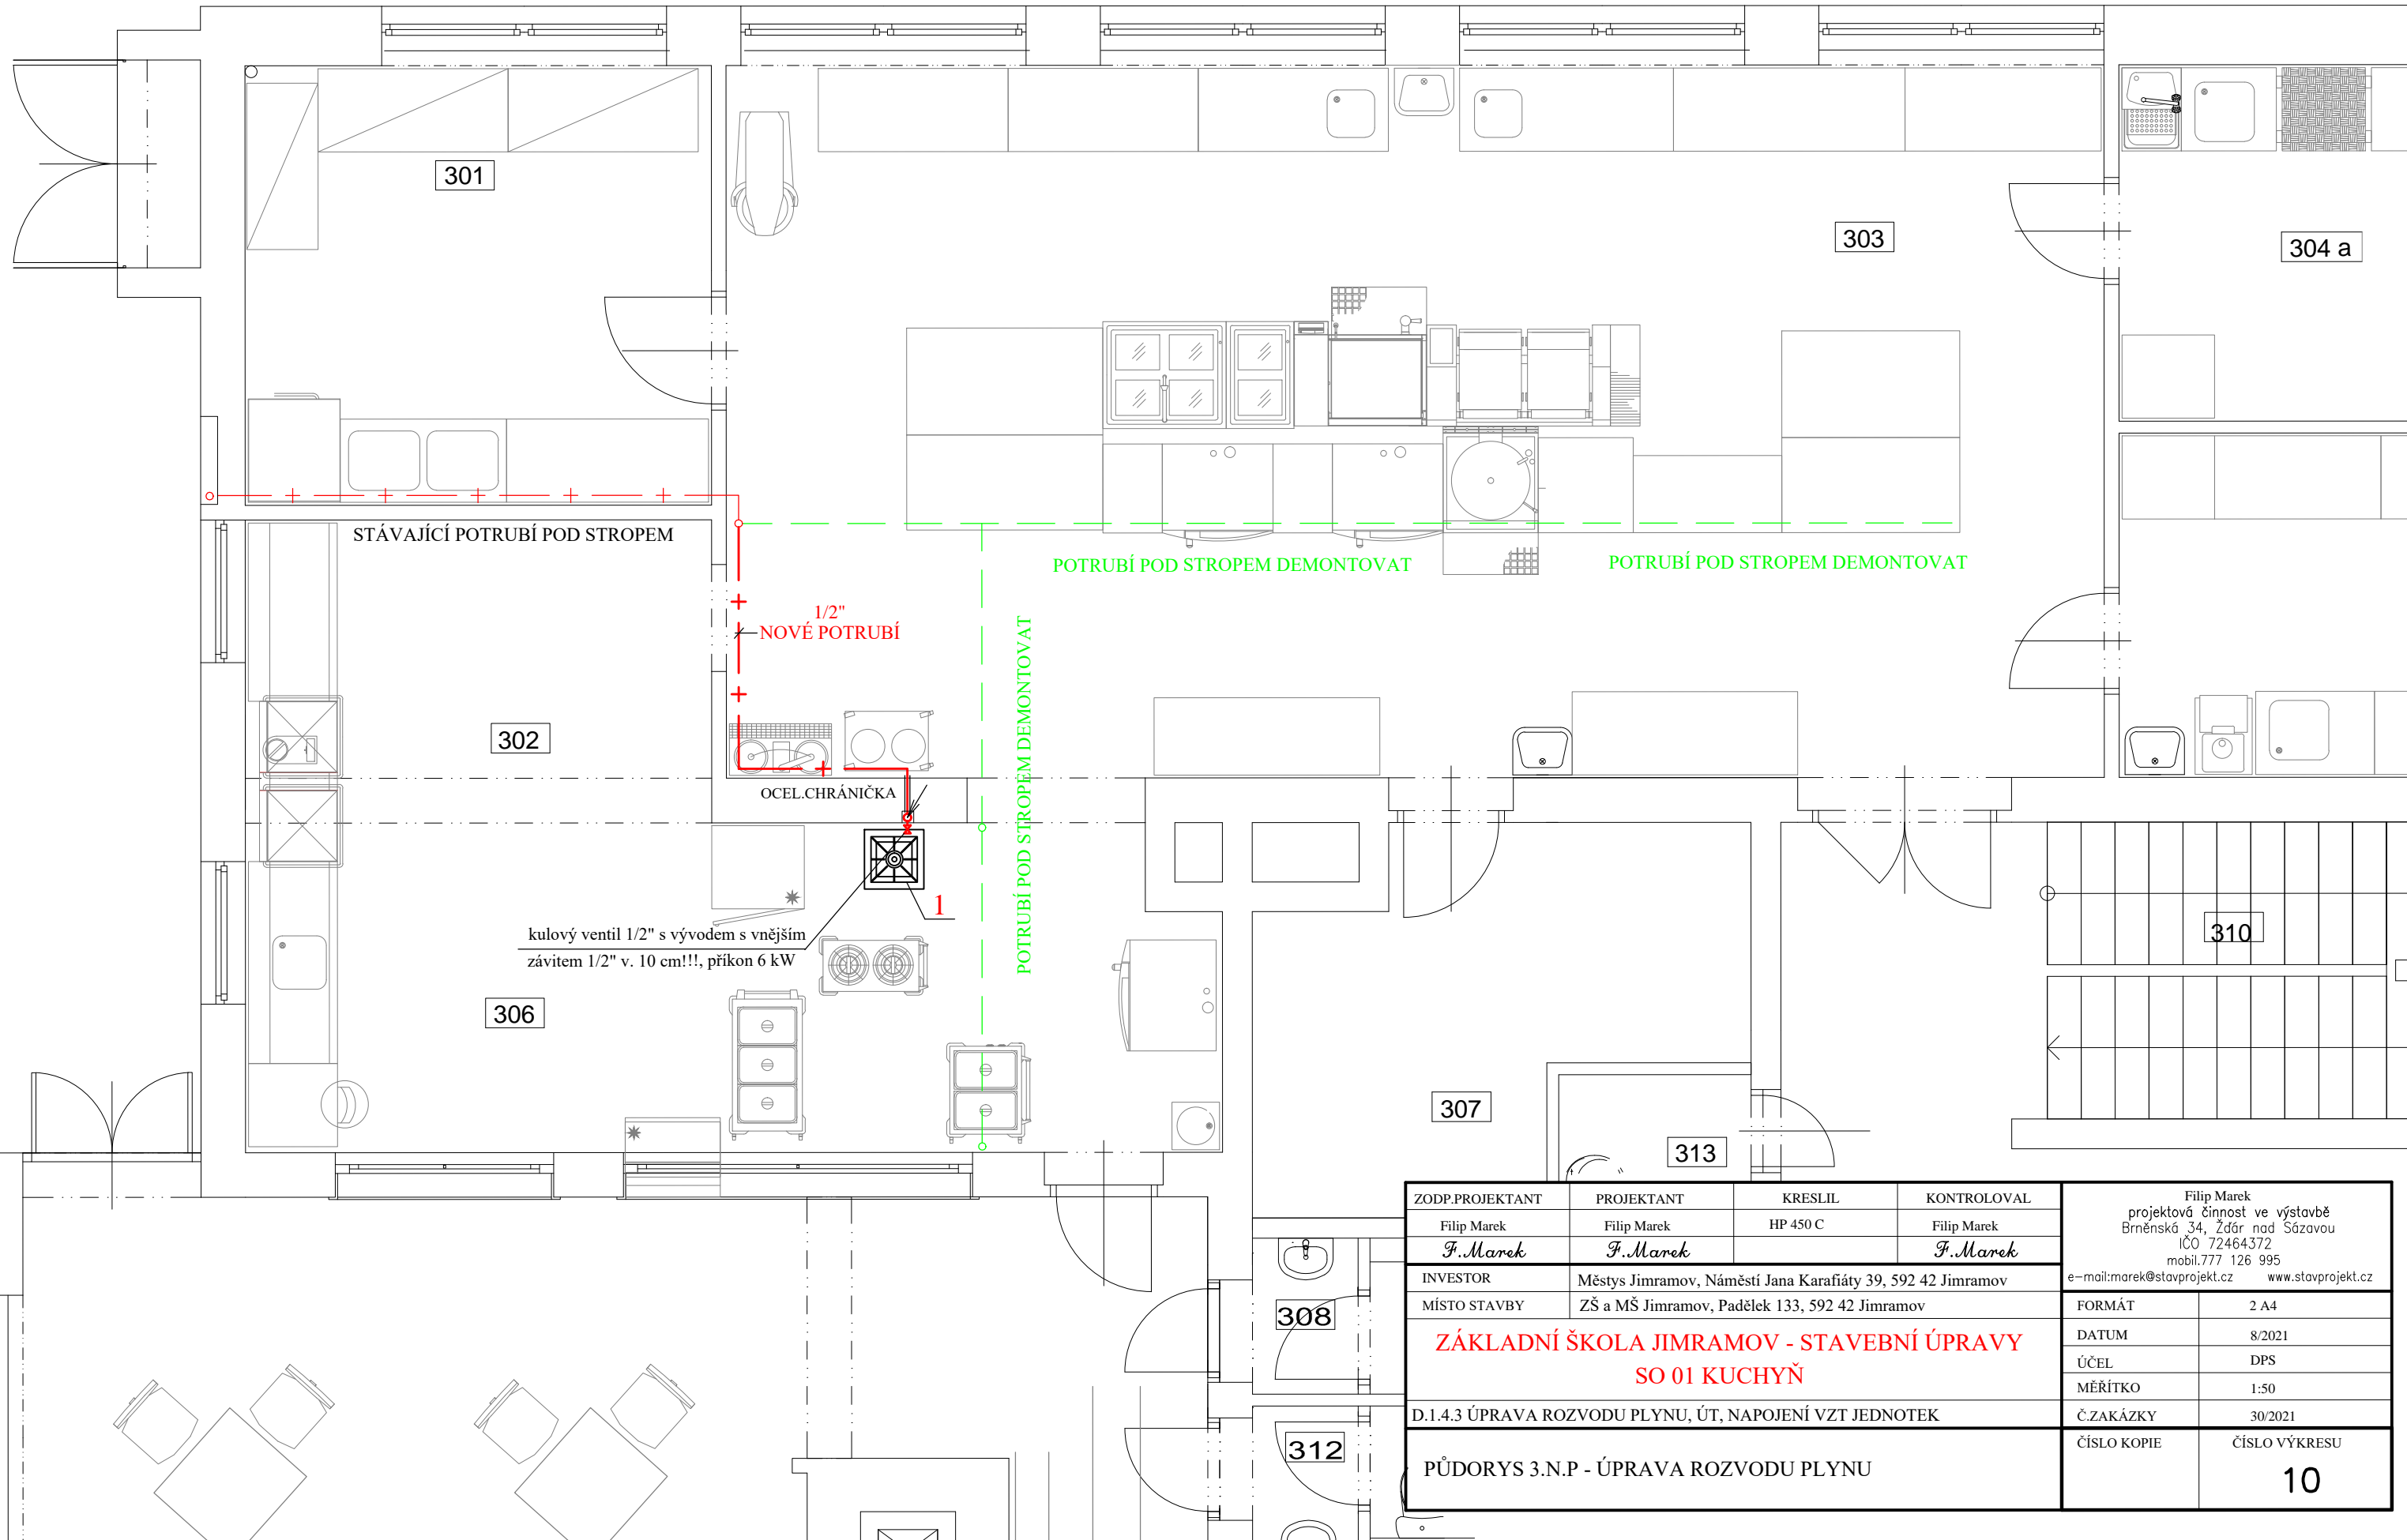

ZODP.PROJEKTANT	PROJEKTANT	KRESLIL	KONTROLOVAL	Filip Marek projektová činnost ve výstavbě Brněnská 34, Ždár nad Sázavou IČO 72464372 mobil.777 126 995 e-mail:marek@stavprojekt.cz www.stavprojekt.cz	
Filip Marek <i>F.Marek</i>	Filip Marek <i>F.Marek</i>	HP 450 C	Filip Marek <i>F.Marek</i>	FORMÁT	2 A4
INVESTOR	Městys Jimramov, Náměstí Jana Karafiáty 39, 592 42 Jimramov				
MÍSTO STAVBY	ZŠ a MŠ Jimramov, Padělek 133, 592 42 Jimramov				
ZÁKLADNÍ ŠKOLA JIMRAMOV - STAVEBNÍ ÚPRAVY SO 01 KUCHYŇ					
D.1.4.3 ÚPRAVA ROZVODU PLYNU, ÚT, NAPOJENÍ VZT JEDNOTEK				Č.ZAKÁZKY	30/2021
PŮDORYS 3.N.P - ÚPRAVA ROZVODU PLYNU				ČÍSLO KOPIE	ČÍSLO VÝKRESU 10