


48/1

49/2

681/36


ŘEZ

ŘEZ

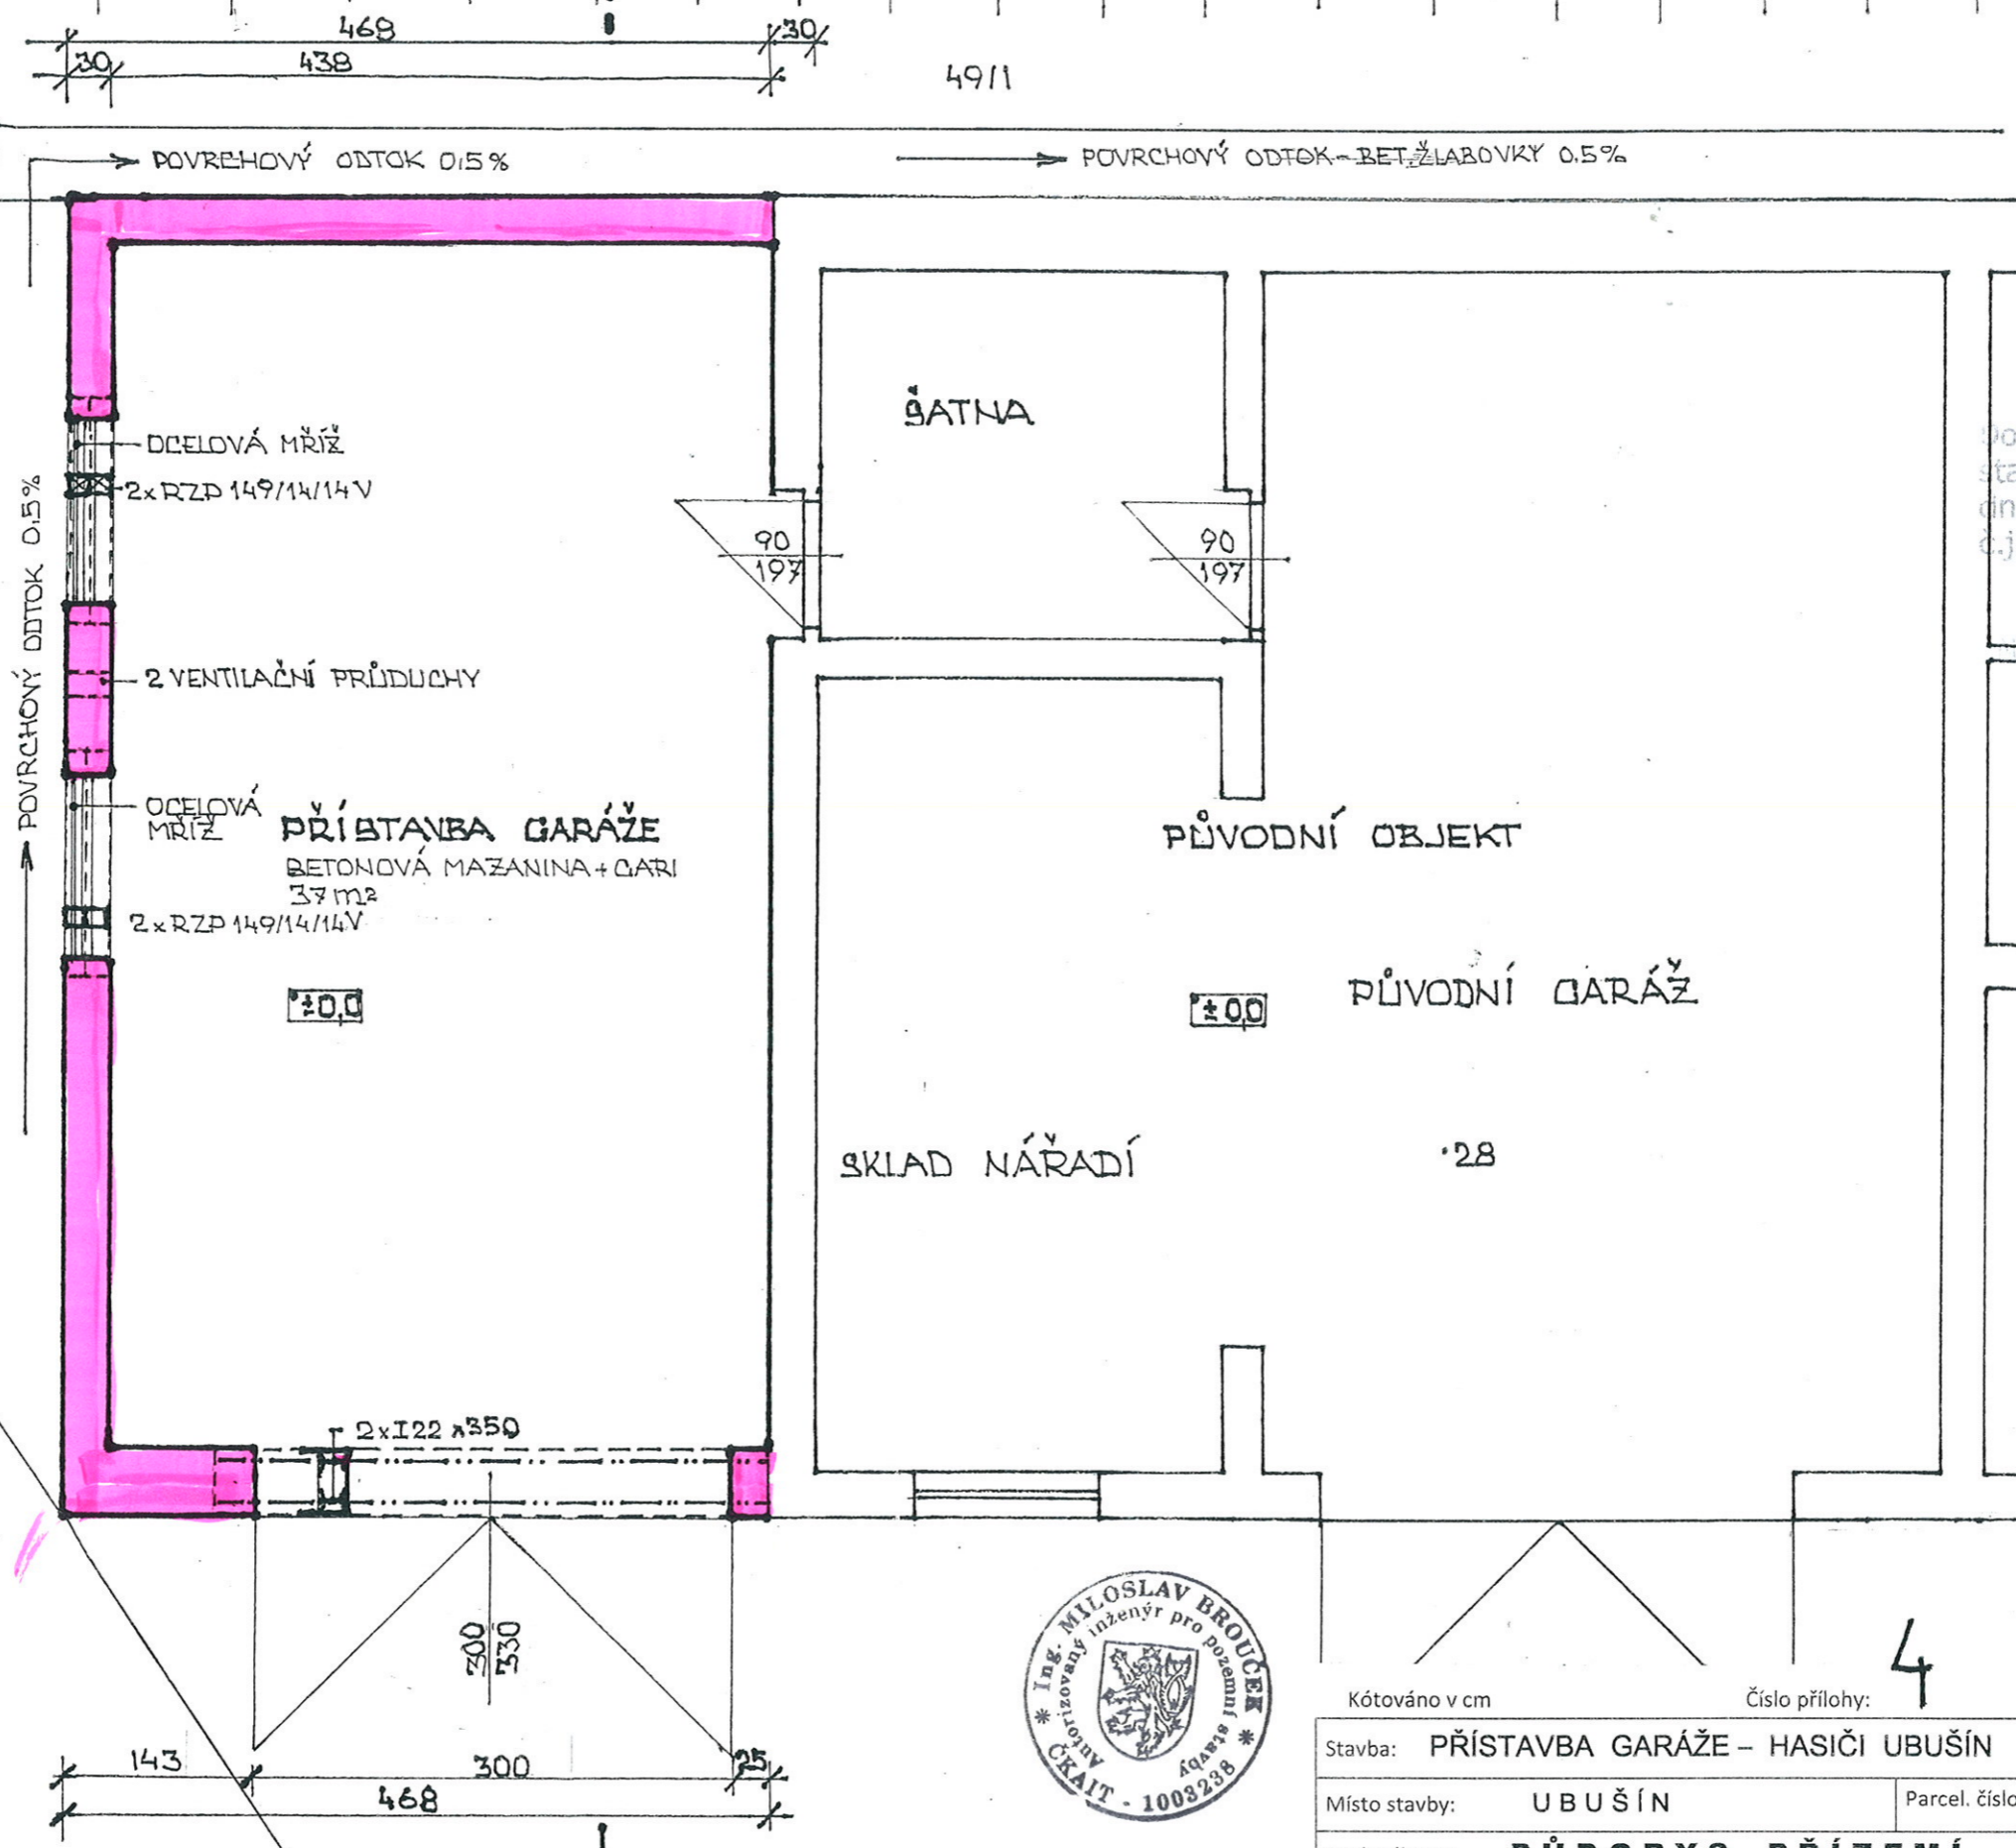

Dokumentace byla ověřena
stavebním úřadem
dne 20.9.2016
č.j. MUNMNM/11814/2016-11

MĚSTSKÝ ÚŘAD
Město na Moravě
STAVEBNÍ ÚŘAD

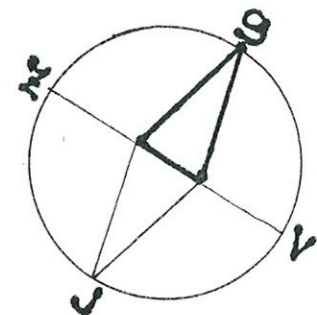

Kótováno v cm Číslo přílohy: 4 Číslo paré:

Stavba: PŘÍSTAVBA GARÁŽE - HASIČI UBUŠÍN	
Místo stavby: UBUŠÍN	Parcel. číslo: 49/2, 681/10
Druh výkresu: PŮDORYS PŘÍZEMÍ	Měř.: 1 : 50
Stavebník: Městys Jimramov, Náměstí Jana Karafiáta č.p.39, 592 42 Jimramov	
Zpracoval: Ing. Milošlav Brouček, aut.inž. 592 44 VĚCOV, Věcov č.25	Datum: Červen 2016 Podpis: <i>[Signature]</i>