
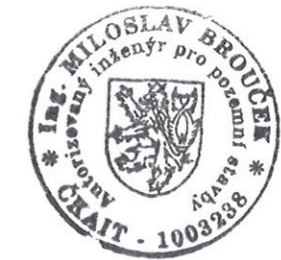


PŮDORYS STÁVAJÍCÍHO STAVU L.N.P

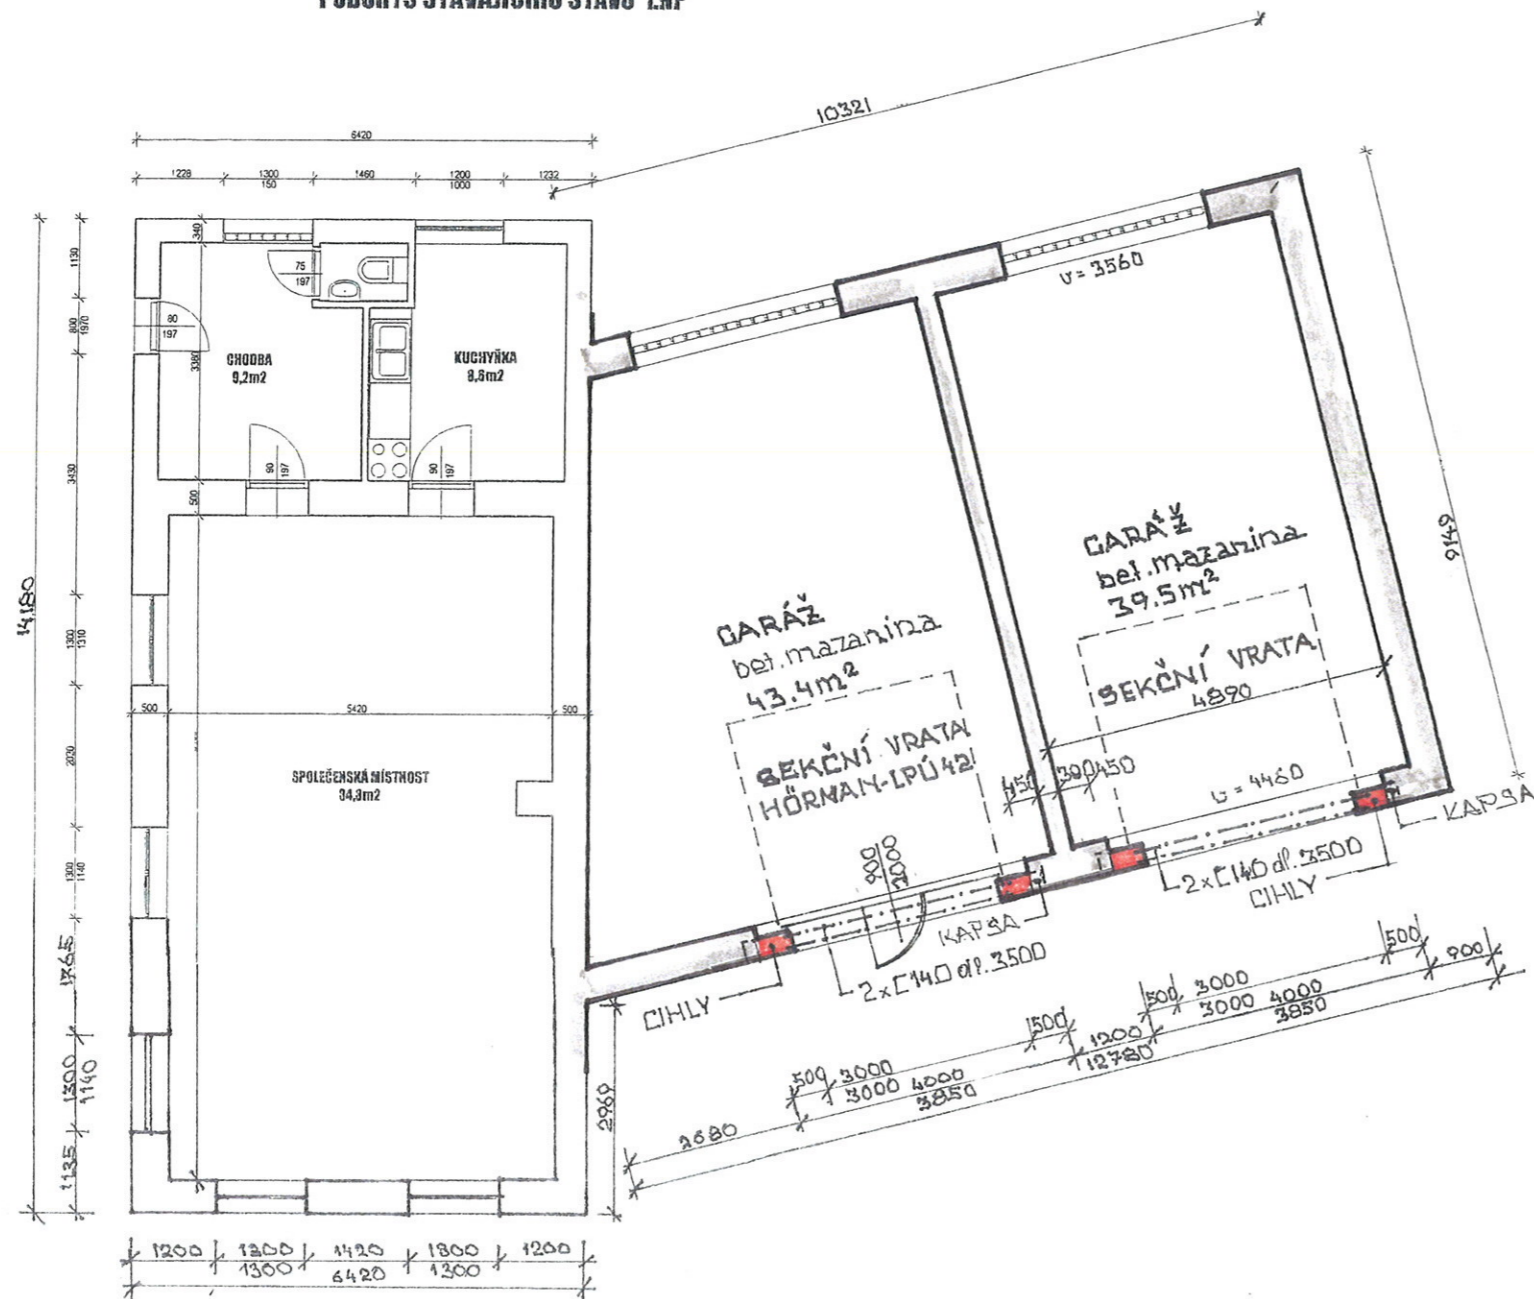

1

Kótováno v mm Číslo přílohy: 4 Číslo paré:

Stavba:	Stavební úprava hasičské zbrojnice	
Místo stavby:	Trhonice	Parcel. číslo: st. 5
Druh výkresu:	Půdorys nového stavu	Měř.: 1 : 100
Stavebník:	Městys Jimramov, Náměstí Jana Karafiáta č.p.39, 592 42 Jimramov	
Zpracoval:	Ing. Milošlav Brouček, aut.inž. Věcov č.25, 592 44 VĚCOV	Datum: Říjen 2018 Podpis: <i>Brouček</i>