PŮDORYS PODKROVÍ

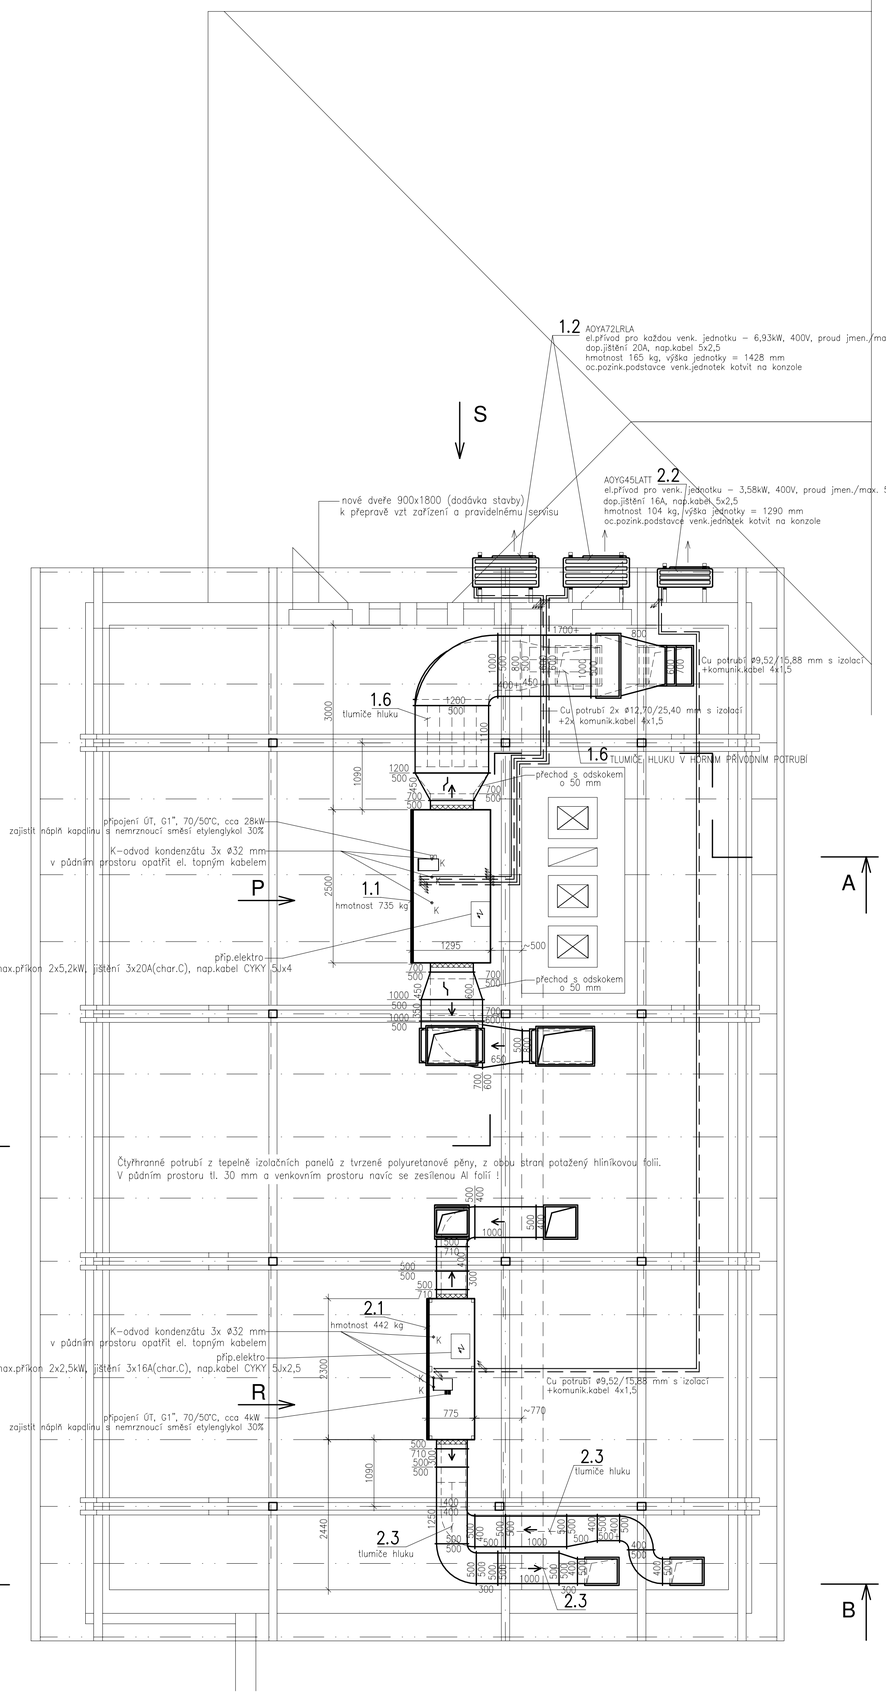

PŮDORYS 3.NP

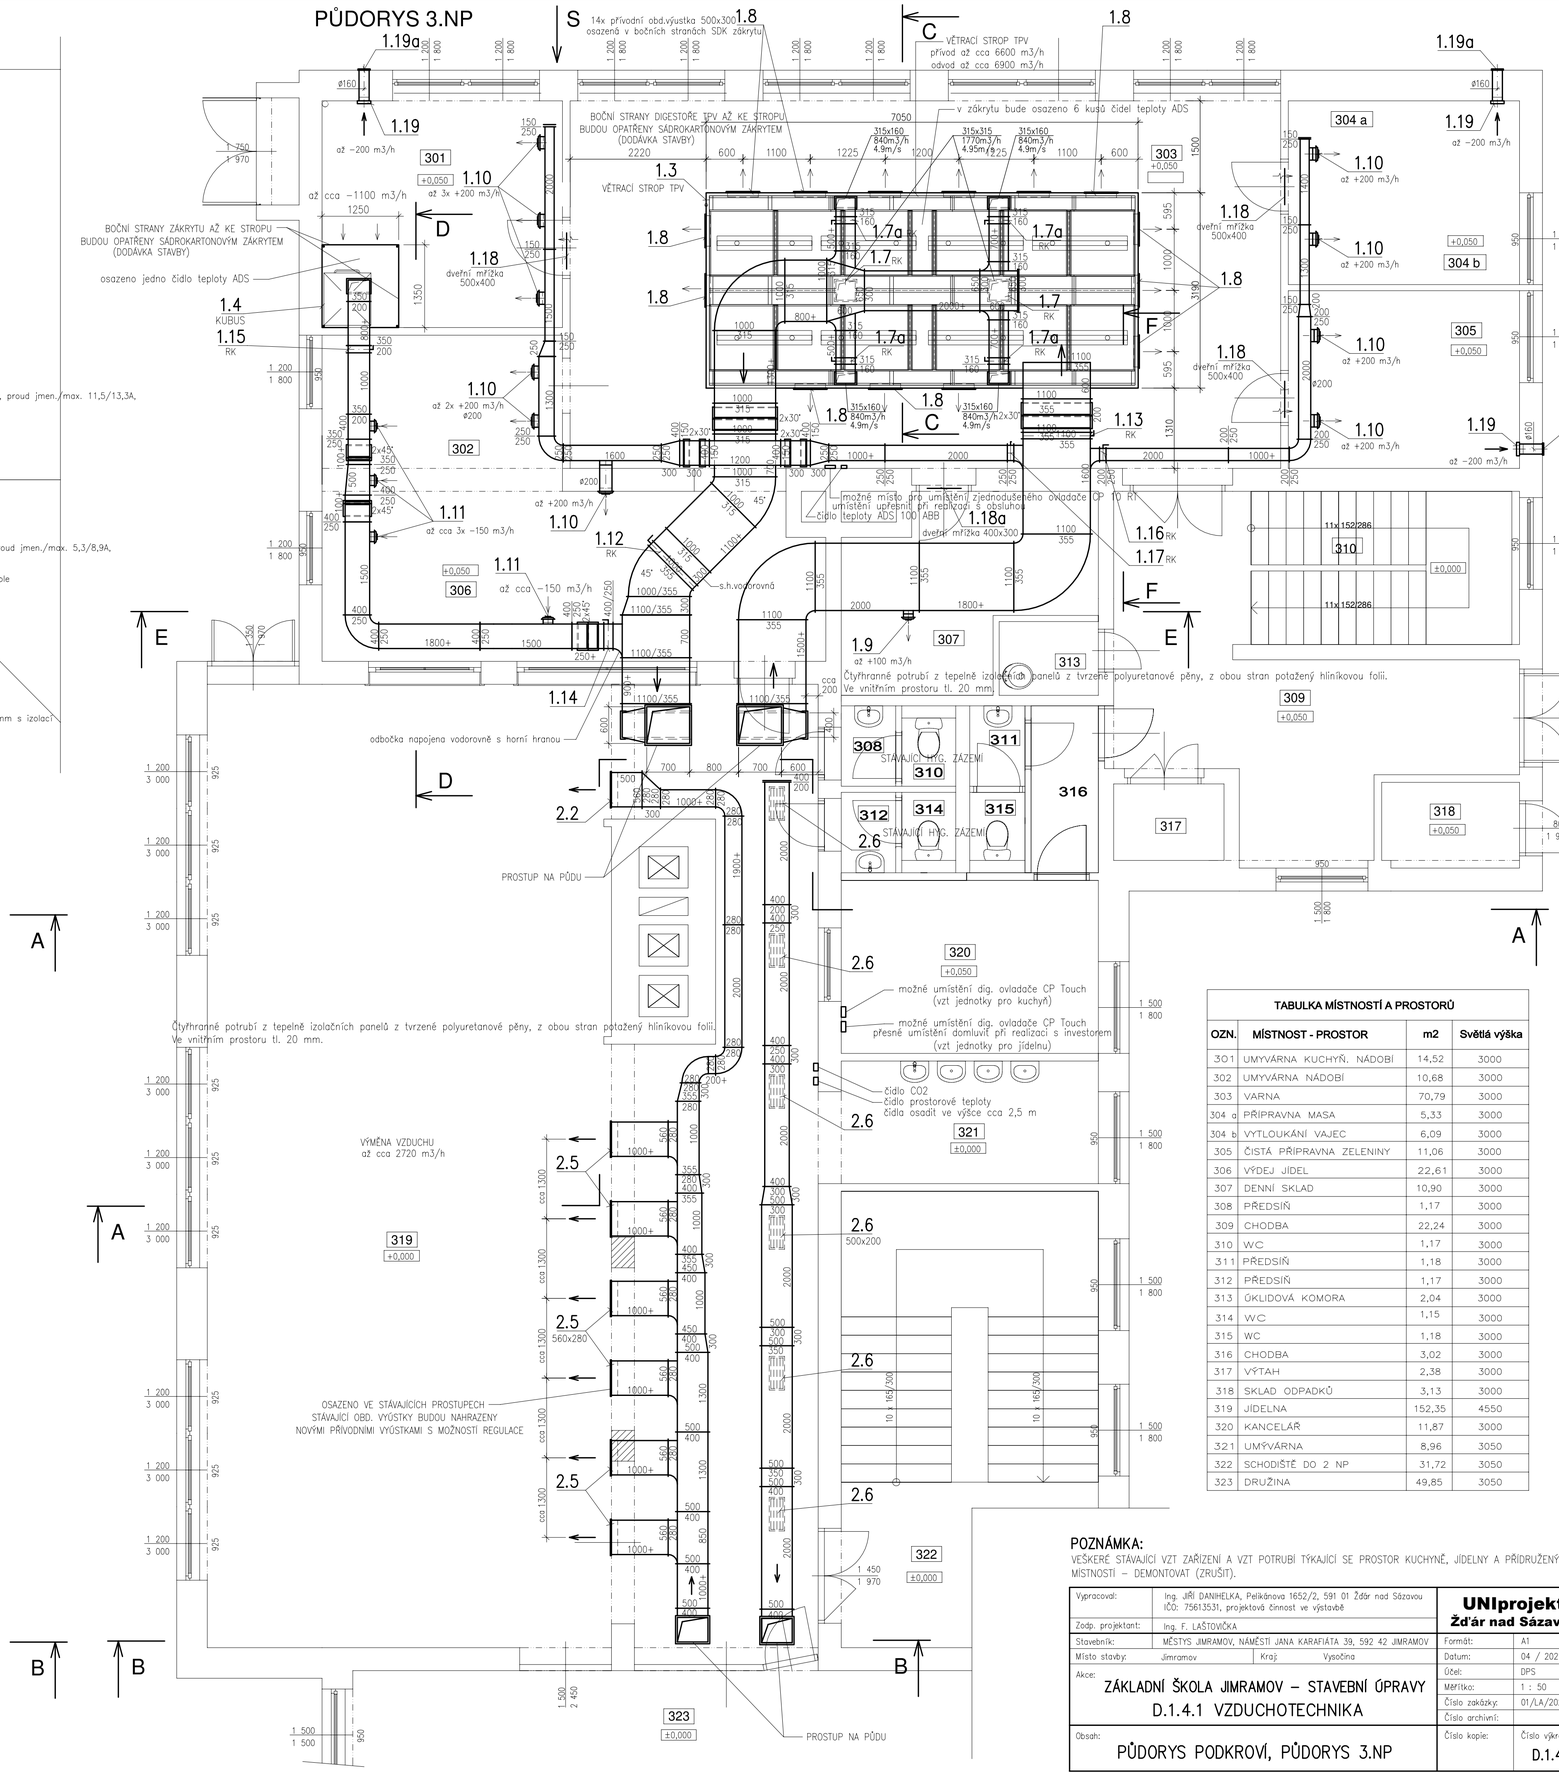

TABULKA MÍSTNOSTÍ A PROSTORŮ

OZN.	MÍSTNOST - PROSTOR	m2	Světlá výška
301	UMYVÁRNA KUCHYŇ. NÁDOBÍ	14,52	3000
302	UMYVÁRNA NÁDOBÍ	10,68	3000
303	VARNA	70,79	3000
304 a	PŘÍPRAVNA MASA	5,33	3000
304 b	VYTLOUKÁNÍ VAJEC	6,09	3000
305	ČISTÁ PŘÍPRAVNA ZELENINY	11,06	3000
306	VÝDEJ JÍDEL	22,61	3000
307	DENNÍ SKLAD	10,90	3000
308	PŘEDSÍŇ	1,17	3000
309	CHODBA	22,24	3000
310	WC	1,17	3000
311	PŘEDSÍŇ	1,18	3000
312	PŘEDSÍŇ	1,17	3000
313	ÚKLIDOVÁ KOMORA	2,04	3000
314	WC	1,15	3000
315	WC	1,18	3000
316	CHODBA	3,02	3000
317	VÝTAH	2,38	3000
318	SKLAD ODPADKŮ	3,13	3000
319	JÍDELNA	152,35	4550
320	KANCELÁŘ	11,87	3000
321	UMÝVÁRNA	8,96	3050
322	SCHODIŠTĚ DO 2 NP	31,72	3050
323	DRUŽINA	49,85	3050

POZNÁMKA:
VEŠKERÉ STÁVAJÍCÍ VZT ZAŘÍZENÍ A VZT POTRUBÍ TÝKAJÍCÍ SE PROSTOR KUCHYNĚ, JÍDELNY A PŘÍDRUŽENÝCH MÍSTNOSTÍ – DEMONTOVAT (ZRUŠIT).

Vypracoval:	Ing. JIŘÍ DANIHELKA, Pelikánova 1652/2, 591 01 Žďár nad Sázavou IČO: 75613531, projektová činnost ve výstavbě	**UNIprojekt Žďár nad Sázavou**	
Zodp. projektant:	Ing. F. LAŠTOVIČKA		
Stavebník:	MĚSTYS JIMRAMOV, NÁMĚSTÍ JANA KARAFIÁTA 39, 592 42 JIMRAMOV	Formát:	A1
Místo stavby:	Jimramov Kraj: Vysočina	Datum:	04 / 2021
Akce:	ZÁKLADNÍ ŠKOLA JIMRAMOV – STAVEBNÍ ÚPRAVY	Účel:	DPS
	D.1.4.1 VZDUCHOTECHNIKA	Měřítko:	1 : 50
		Číslo zakázky:	01/LA/2021
		Číslo archivní:	
Obsah:	PŮDORYS PODKROVÍ, PŮDORYS 3.NP	Číslo kopie:	Číslo výkresu: D.1.4.1.3