


**PŮDORYS STÁVAJÍCÍHO STAVU 1.NP**

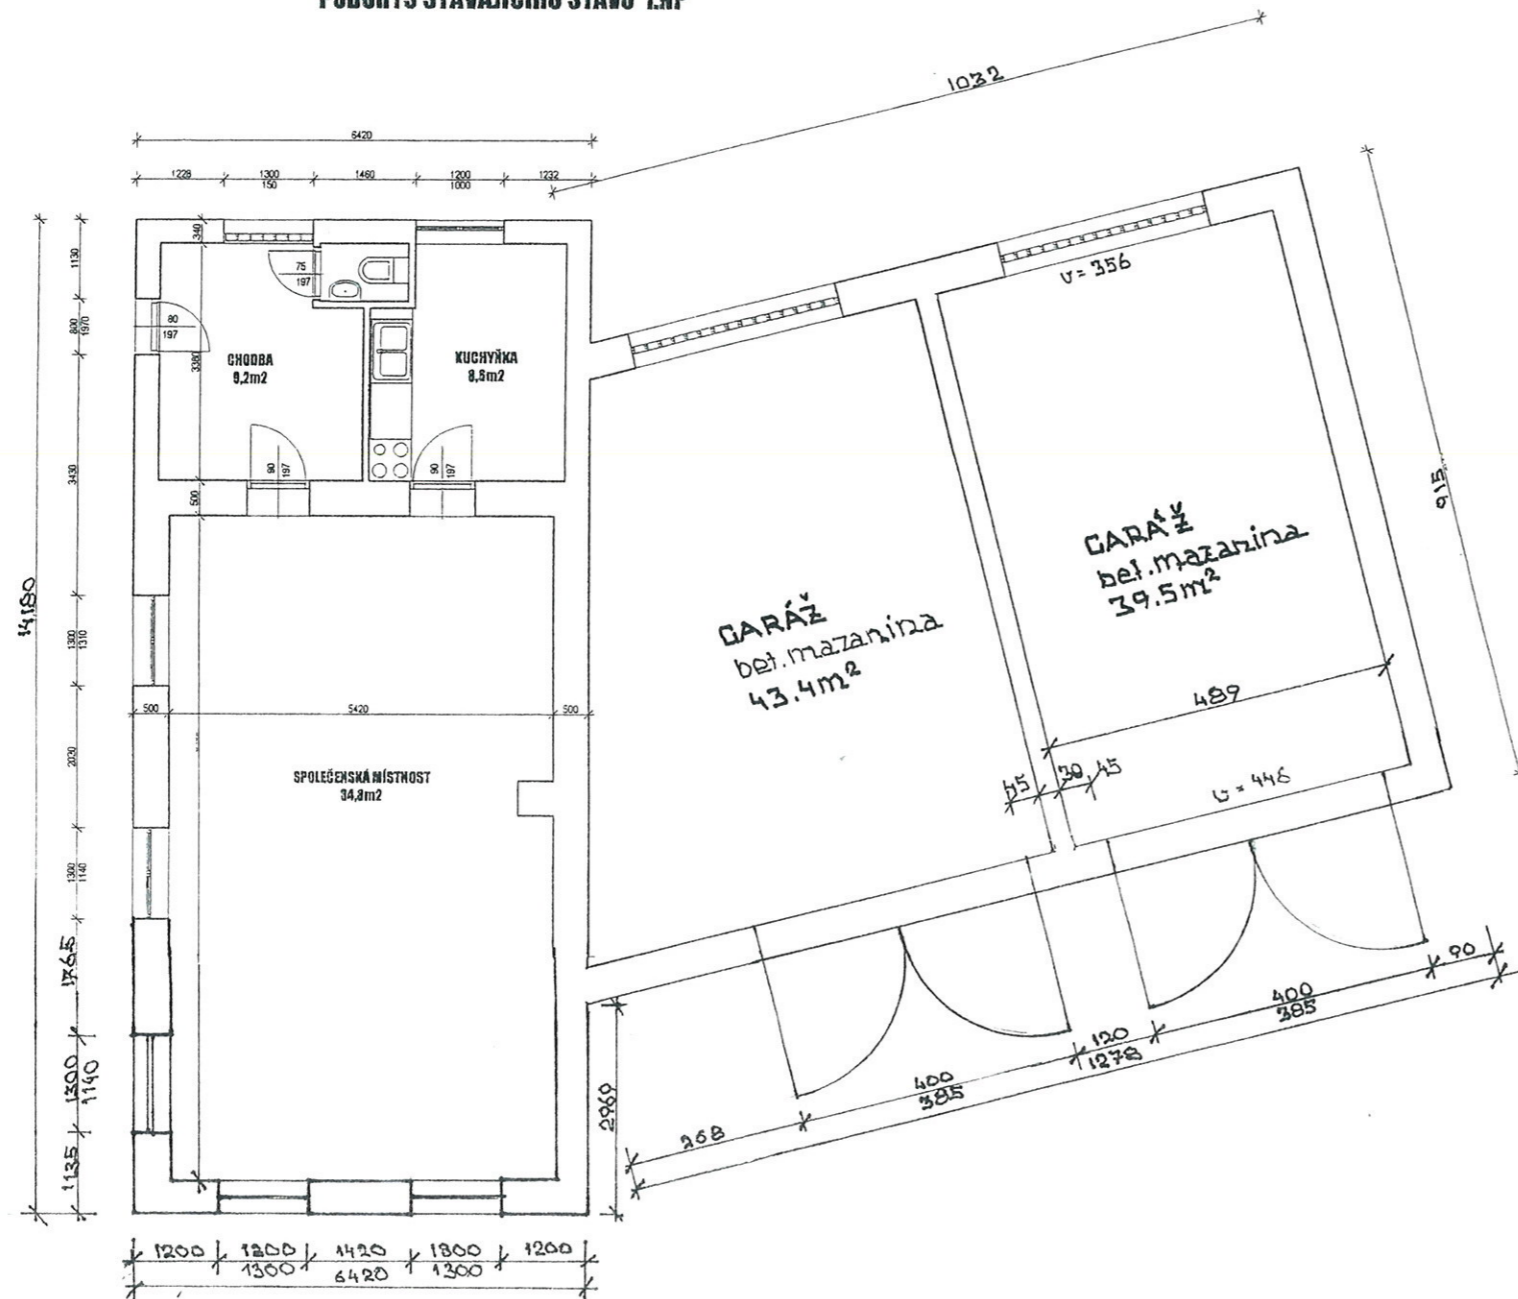

3

1

Kótováno v cm

Číslo přílohy:

Číslo paré:

Stavba:	<b>Stavební úprava hasičské zbrojnice</b>		
Místo stavby:	Trhonice	Parcel. číslo:	st. 5
Druh výkresu:	Půdorys stávajícího stavu	Měř.:	1 : 100
Stavebník:	Městys Jimramov, Náměstí Jana Karafiáta č.p.39, 592 42 Jimramov		
Zpracoval:	Ing. Milošlav Brouček, aut.inž. Věcov č.25, 592 44 VĚCOV	Datum:	Říjen 2018
		Podpis:	<i>[Signature]</i>