

LEGENDA MÍSTNOSTÍ

C. M.	NÁZEV MÍSTNOSTI	PLOCHA	NAŠL.VRSTVA	SKLADBA	POZNÁMKA	STROP	S.V.
O.01	vstupní chodba	11,96m ²	keramické dlažba	P1	ker. soklík v.70 mm	omítko Salith MPH II.	2,60 m
O.02	WC muži	7,16m ²	keramické dlažba	P1	bětinobklad v.2200 mm	omítko Salith MPH II.	2,60 m
O.03	WC ženy	4,20m ²	keramické dlažba	P1	bětinobklad v.2200 mm	omítko Salith MPH II.	2,60 m
O.04	sklad	3,50m ²	keramické dlažba	P1	bětinobklad v.2200 mm	omítko Salith MPH II.	2,60 m
O.05	kuchynka	12,72m ²	keramické dlažba	P1	bětinobklad v.2200 mm	omítko Salith MPH II.	2,60 m
O.06	společenská místnost	77,63m ²	keramické dlažba	P1	ker. soklík v.70 mm	omítko Salith MPH II.	2,60 m



117,17m²

POZNÁMKA - odvětrání:

- veškeré místnosti kromě WC a skladu budou přirozeně odvětrány a osvětleny okny s otevíravým kováním
- místnosti uvnitř dispozice budou odvětrány nuceně nad střešní potrubím DN 125 se zajištěním odvodu kondenzátu do kanalizace přes zápchovou uzavěru HL 136, vyústění nad střešní bude provedeno originálními doplňky dodavatele krytiny
- digestoř bude odvětrána potrubím min. DN 125 se zajištěním odvodu kondenzátu do kanalizace přes zápchovou uzavěru HL 136, vyústění bude provedeno dle požadavku dodavatele zařízení

LEGENDA MATERIÁLU

- Původní zdivo z prýčích cihel na MVC a smíšené zdivo soklu
- Zdivo z keramických bloků HELUZ FAMILY 44 broušená (zdivo soklu podélně obvodové stěny HELUZ FAMILY 25 2in1 broušená) na celoplošné lepidlo dle technol. předpisu HELUZ
- Zdivo z keramických bloků HELUZ P15 25 broušená na celoplošné lepidlo dle technol. předpisu HELUZ
- Zdivo z keramických příškoků HELUZ 11,5 broušená s lepidlem dle technol. předpisu HELUZ
- Zdivo kanenných stěn příždivek soklu a příčných pylonů z lomového kamene v identickém provedení se stávající konstrukcí soklu a vstupního pylonu původního objektu

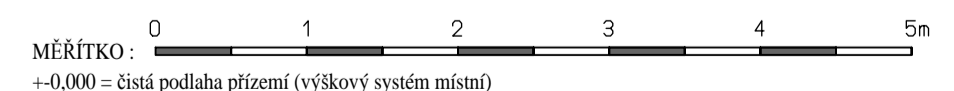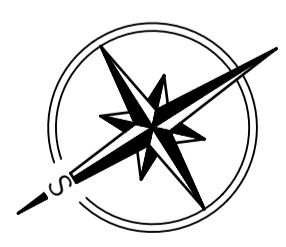

Vypracoval: Ing. Petr Tomášek, Salkovec 49, 592 65 Rovečnice (IČO 75504570) Investor: Městyš Jimramov, nám. Jana Karafiáta 39, 592 42 Jimramov (IČO 00294471)	Projektová a inženýrská činnost ve výstavbě Ing. Petr Tomášek Salkovec 49, 592 65 Rovečnice GSM 724 330 564, E-mail: tnp atelier@seznam.cz
Název stavby: Stavební úpravy a přístavba objektu Sokolovny - Padělek 63, Jimramov	Formát: x A4 Datum: 12/2018 Účel: Projekt (DPS)
Obec: Jimramov, parc.č. 271st., 664/5 Okres: Žďár nad Sázavou	Měřítko: 1 : 50 Číslo výkresu: 10