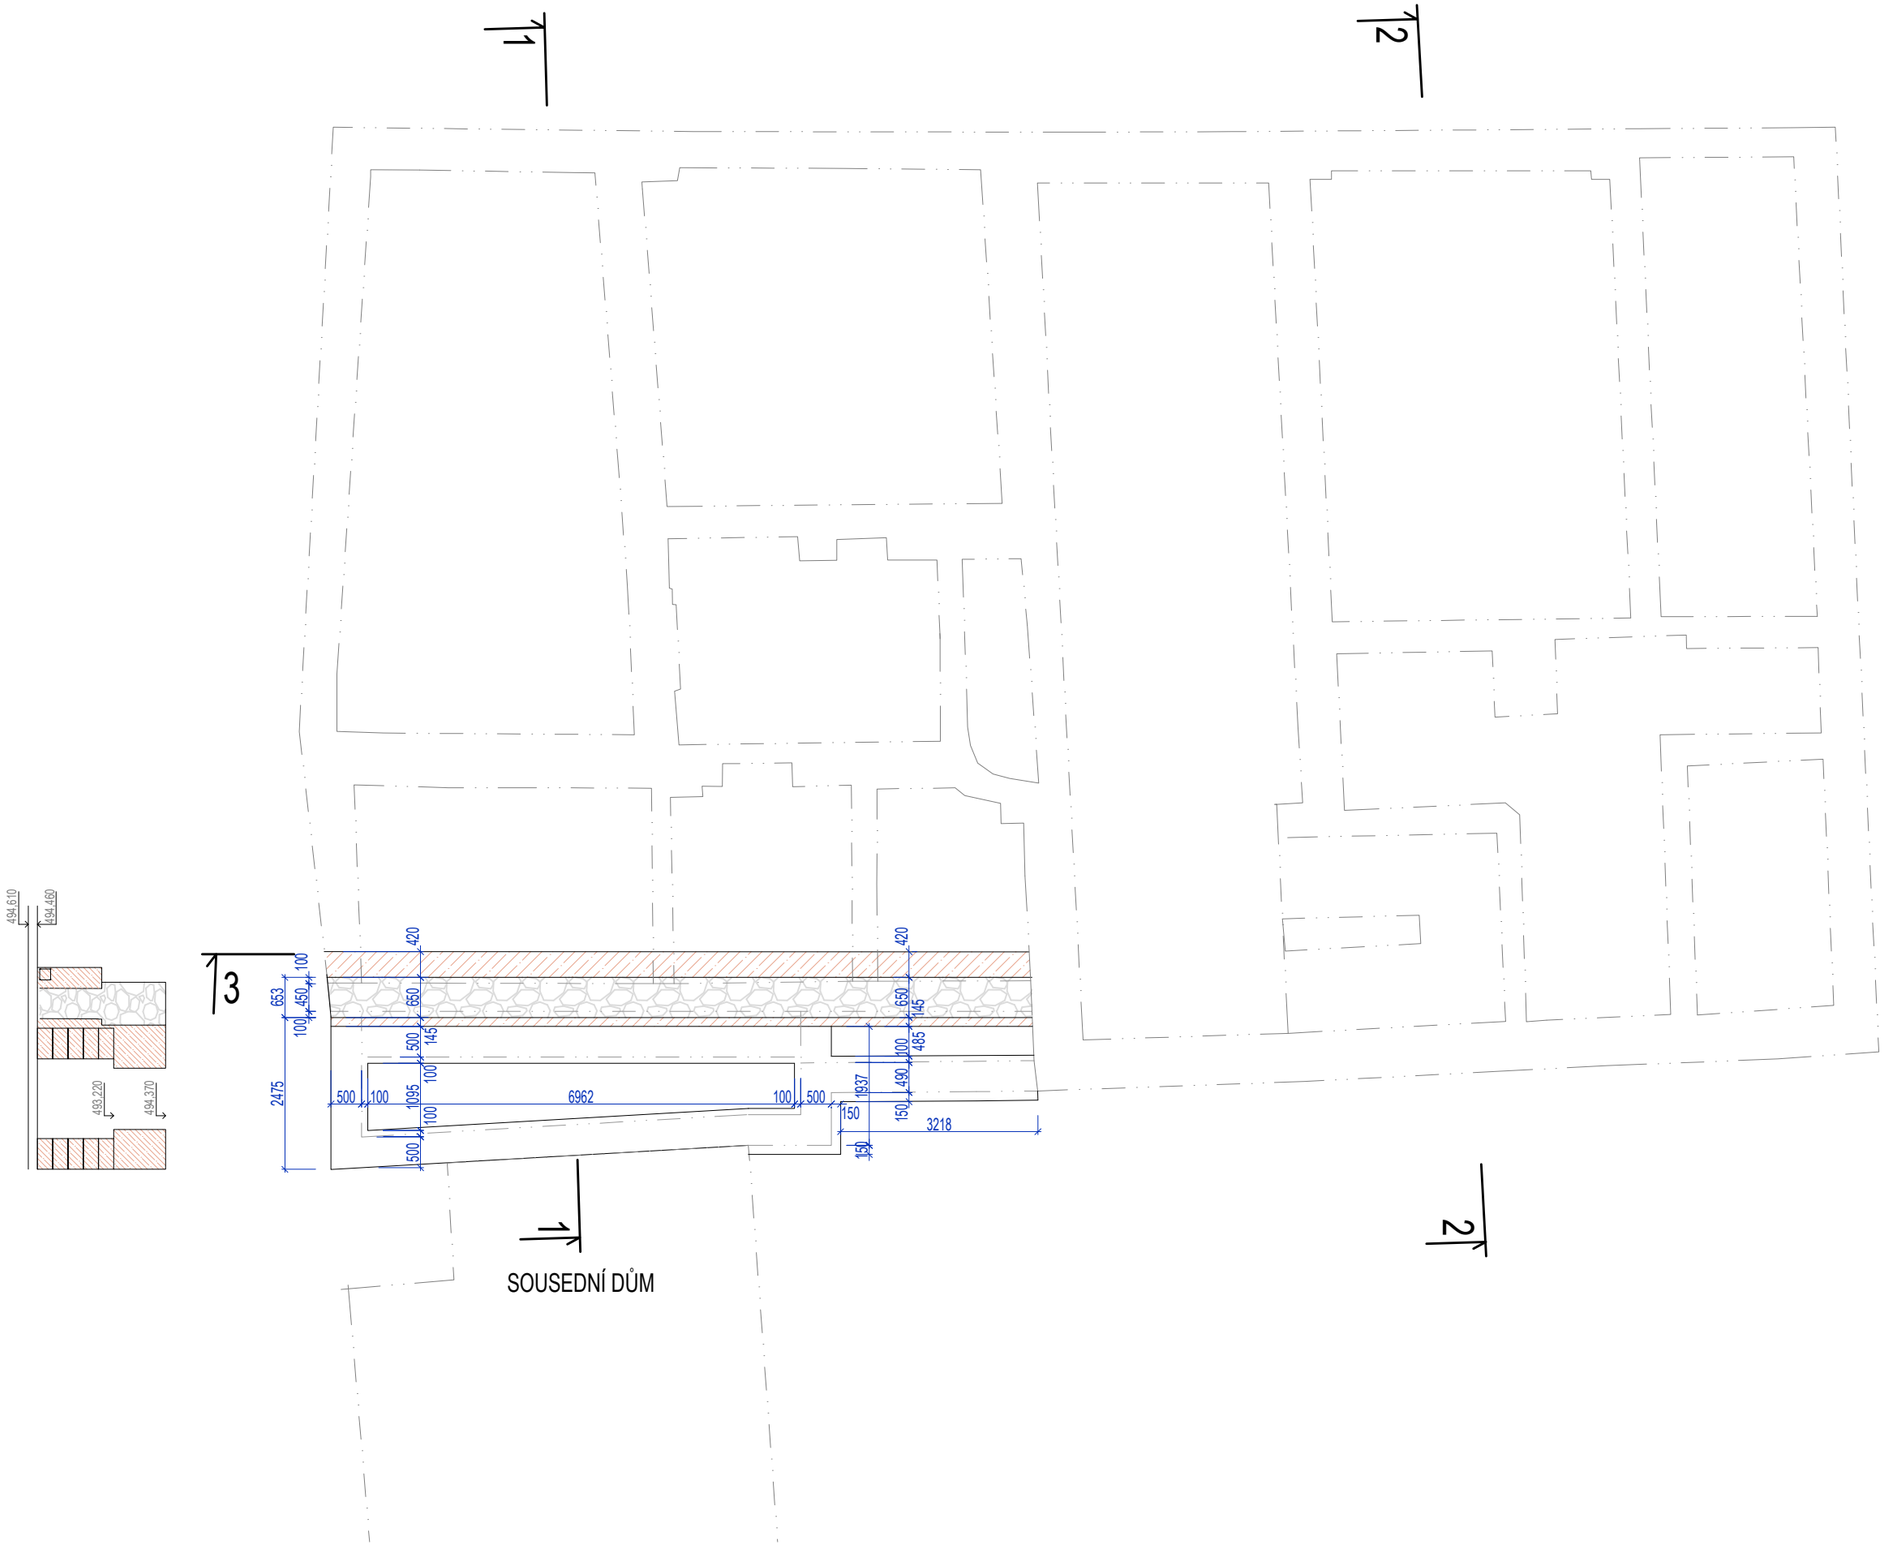

Bpv. = 494.00 m.n.m.

UNI atelier
Novoměstská 119/20
591 01 Žďár nad Sázavou
autorizace

Projekt:	Revitalizace měšťanského domu č.p. 18
Místo stavby:	Náměstí Jana Karafiáta č.p. 18, Jimramov
Pozemek:	p.č. 43/1
Hl. inženýr projektu:	Ing. arch. Markéta Dočekalová IČ.:08308021 tel.: +420 737 865 971, e-mail: docekalova@uniatelier.cz
Vypracovala:	Ing. arch. Markéta Dočekalová IČ.:08308021 tel.: +420 737 865 971, e-mail: docekalova@uniatelier.cz
Stavebník:	Městys Jimramov Náměstí Jana Karafiáta 39, 592 42 Jimramov IČ: 00294471
Stupeň dokumentace:	DSP
Zakázkové číslo:	04/DO/2023
Formát: A3 420 x 297mm	Datum: 05/2023
Revize: -	Datum revize: -

D.1.1 Architektonicko stavební řešení
SO 701.3 Stavební úpravy
Obsah: 701.3-03 Základy pod přístavbu kuchyně

Měřítko: 1: 100	Číslo výkresu: 701.3-03