


NIKA PRO HUP- STÁVAJÍCÍ , VNITŘNÍ ROZMĚR 400*400*200 mm

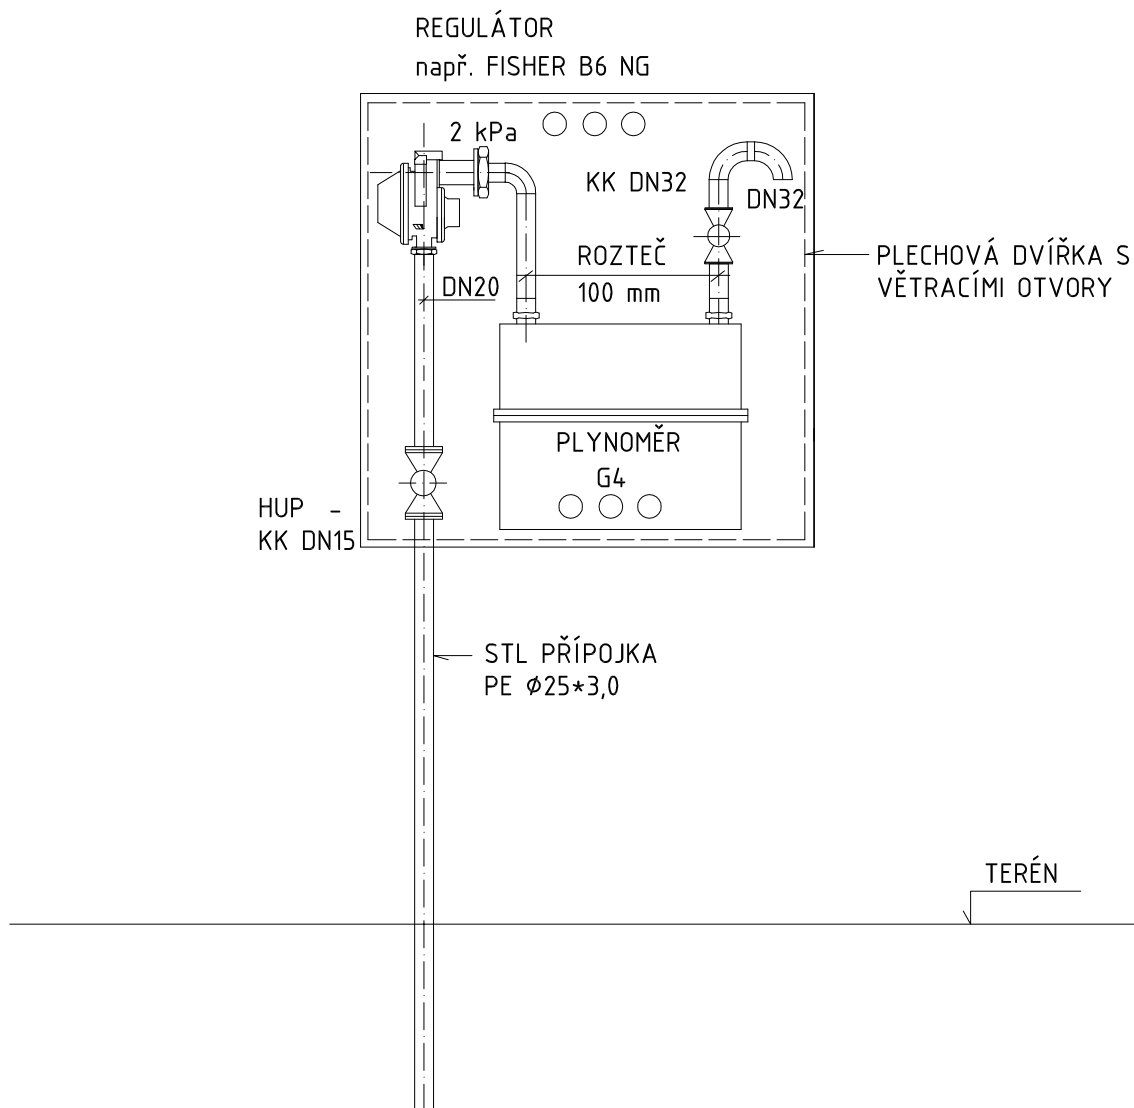

- VE DVEŘÍCH PROVEDENY VĚTRACÍ OTVORY V HORNÍ A SPODNÍ ČÁSTI
- PILÍŘ OZNAČEN ŠTÍTKEM "HUP"

ZODP. PROJEKTANT	ING. LEOŠ POHANKA	ING. LEOŠ POHANKA projektové a inženýrské služby Dolní 35, Nové Veselí, 592 14 tel.: 566 667 342, gsm: 602 663 045 IČO: 456 53 054, DIČ: CZ5603151664 projekce@pohanka.net, www.pohanka.net		
VYPRACOVAL	MILOSLAVA STEHLÍKOVÁ			
KRAJ	KRAJ VYSOČINA		STAVEBNÍ ÚŘAD NOVÉ MĚSTO NA MORAVĚ	
MÍSTO STAVBY	JIMRAMOV, NÁMĚSTÍ JANA KARAFIÁTA č.p. 71			
INVESTOR	MĚSTYS JIMRAMOV náměstí Jana Karafiáta 39, 592 42 Jimramov IČ:00294471			
AKCE	BYTOVÝ DŮM NÁMĚSTÍ JANA KARAFIÁTA, JIMRAMOV 71 ODBĚRNÉ PLYNOVÉ ZAŘÍZENÍ		FORMÁT A4 DATUM 03/2018 STUPEŇ DPS ČÍSLO ZAKÁZKY 14/18 ZMĚNA	Č. VÝKRESU 3
OBSAH VÝKRESU	SCHEMA REGULACE A MĚŘENÍ PLYNU		ČÁST DOK. D MĚŘÍTKO 1:10	Č. PARÉ