

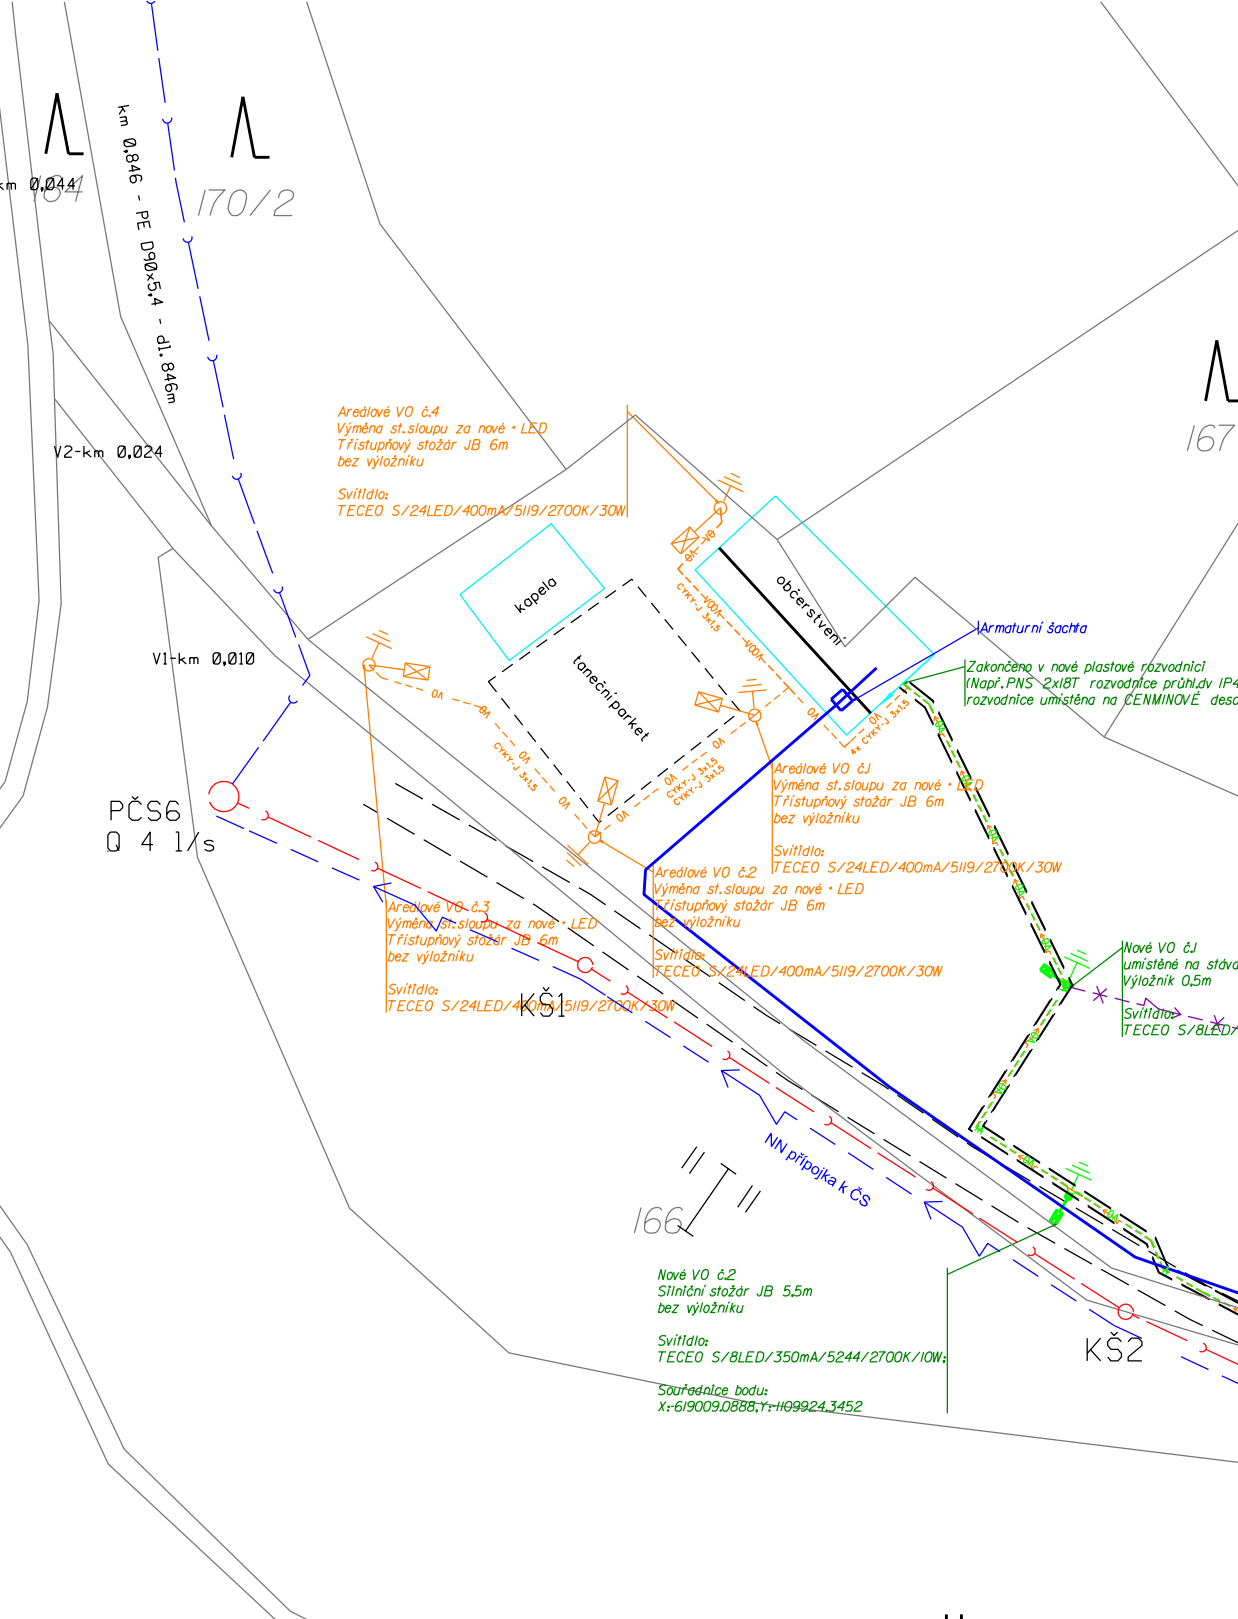
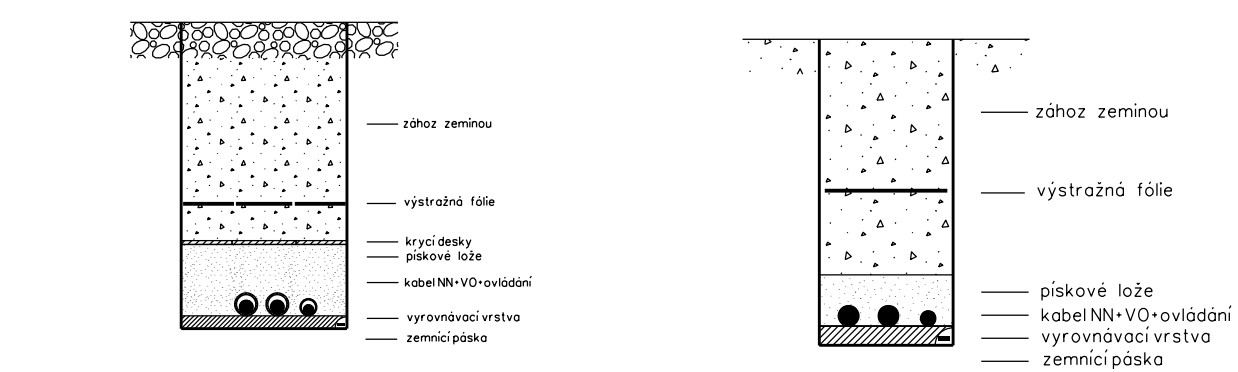




výkop 50x120cm
sterková cesta,
kabel NN, VO + ovládání + FeZn
v hranici vrubované rovne
50, 50, 32

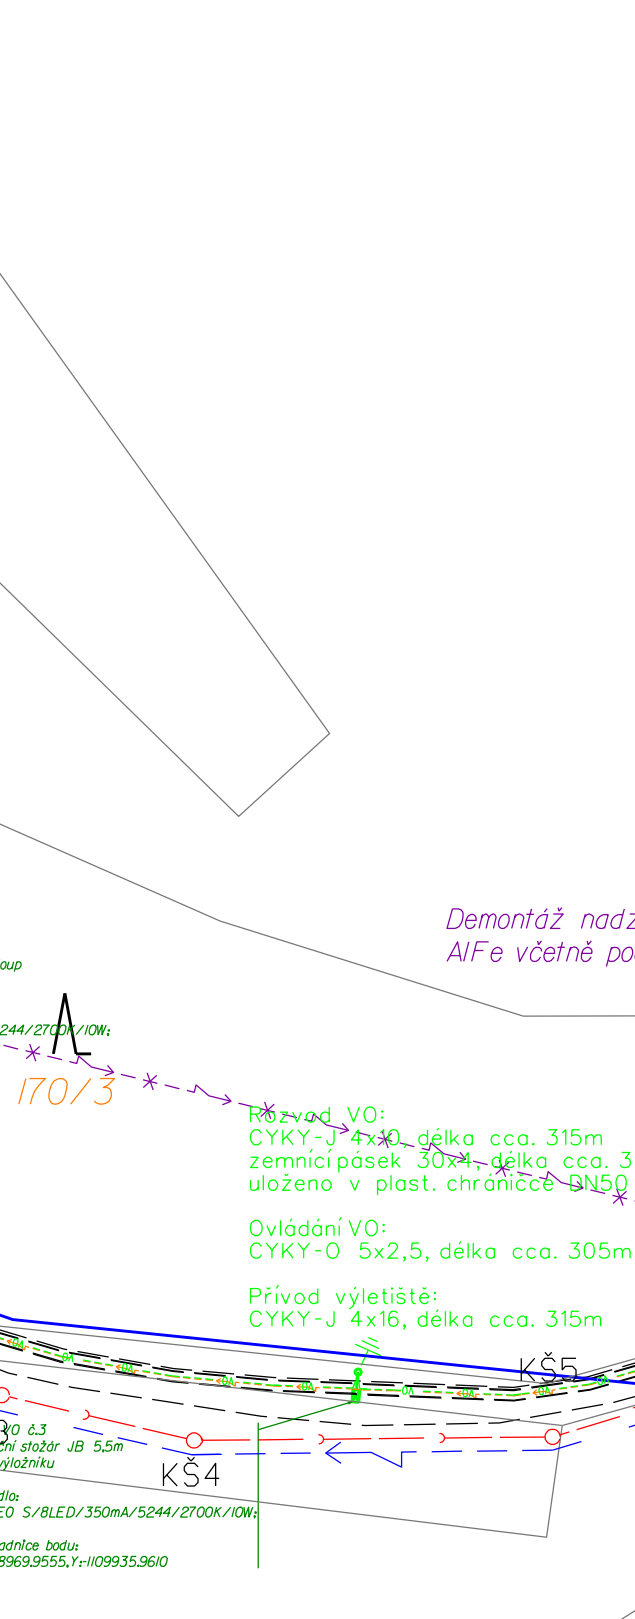



výkop 35x80cm
sterková cesta,
kabel NN, VO + ovládání + FeZn

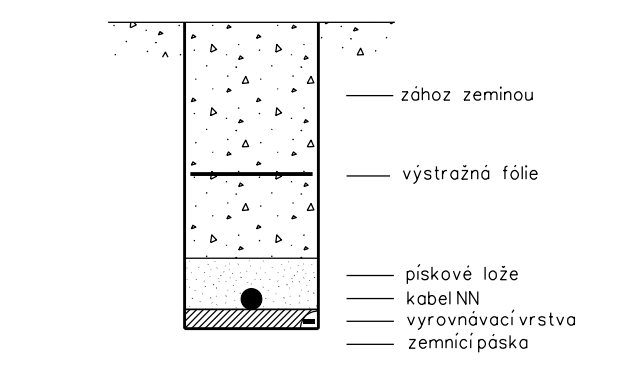




volný terén
1 x kabel VO
zemnicí páska

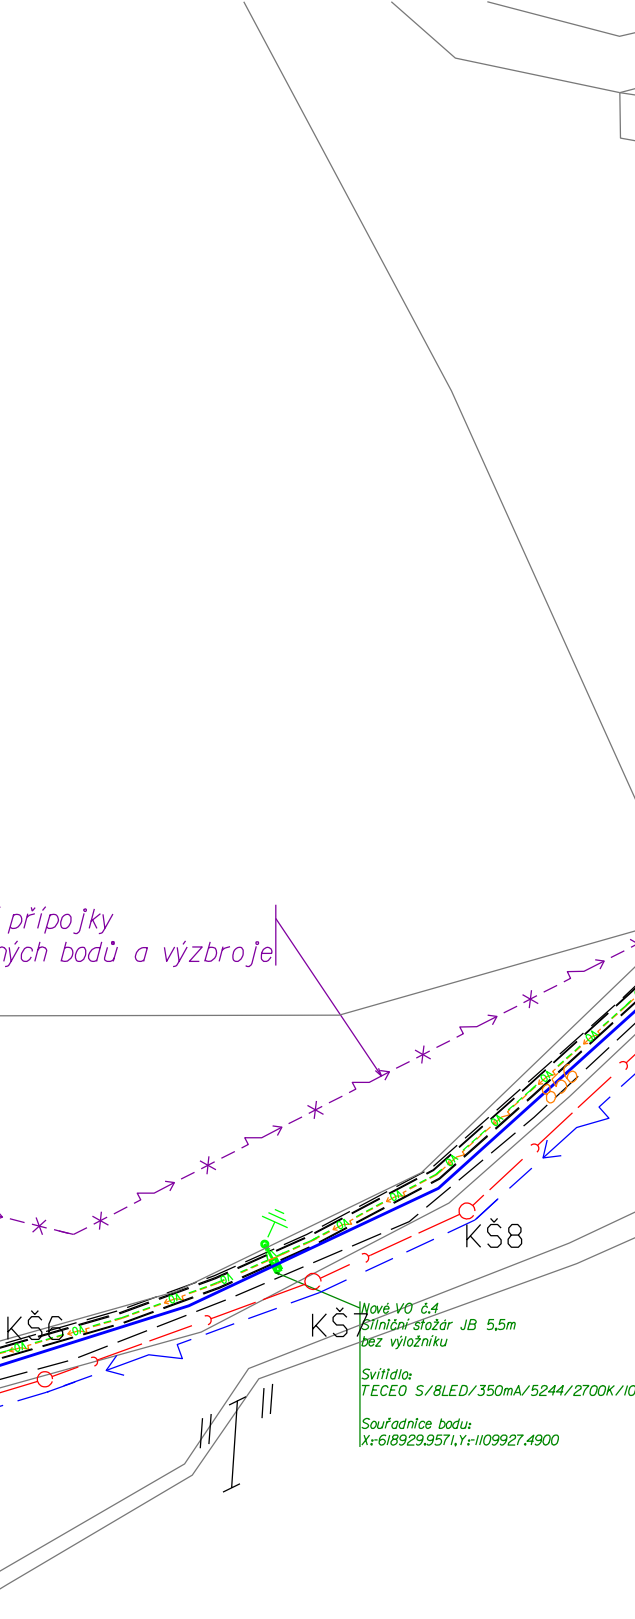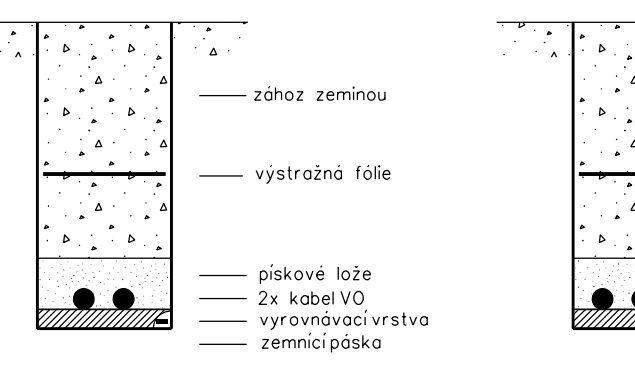

volný terén
2 x kabel VO
zemnicí páska

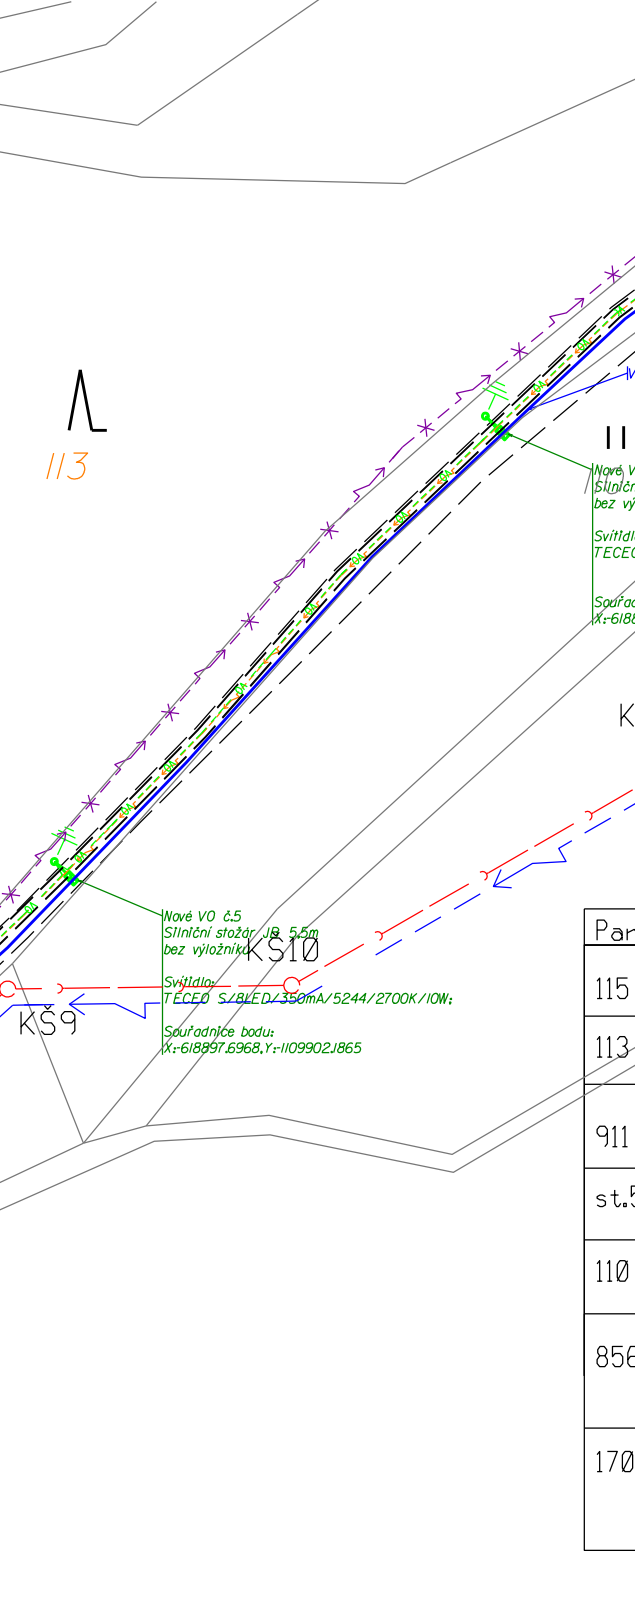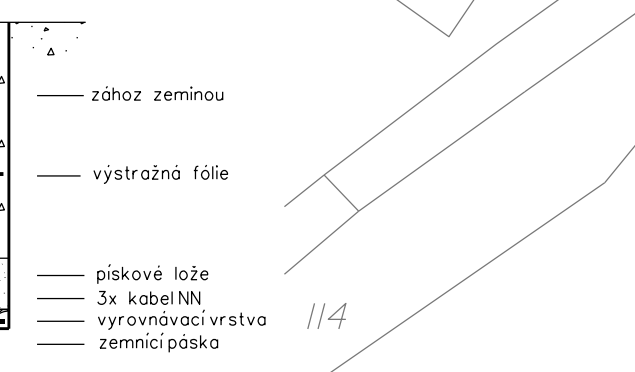

volný terén
3 x kabel VO
zemnicí páska

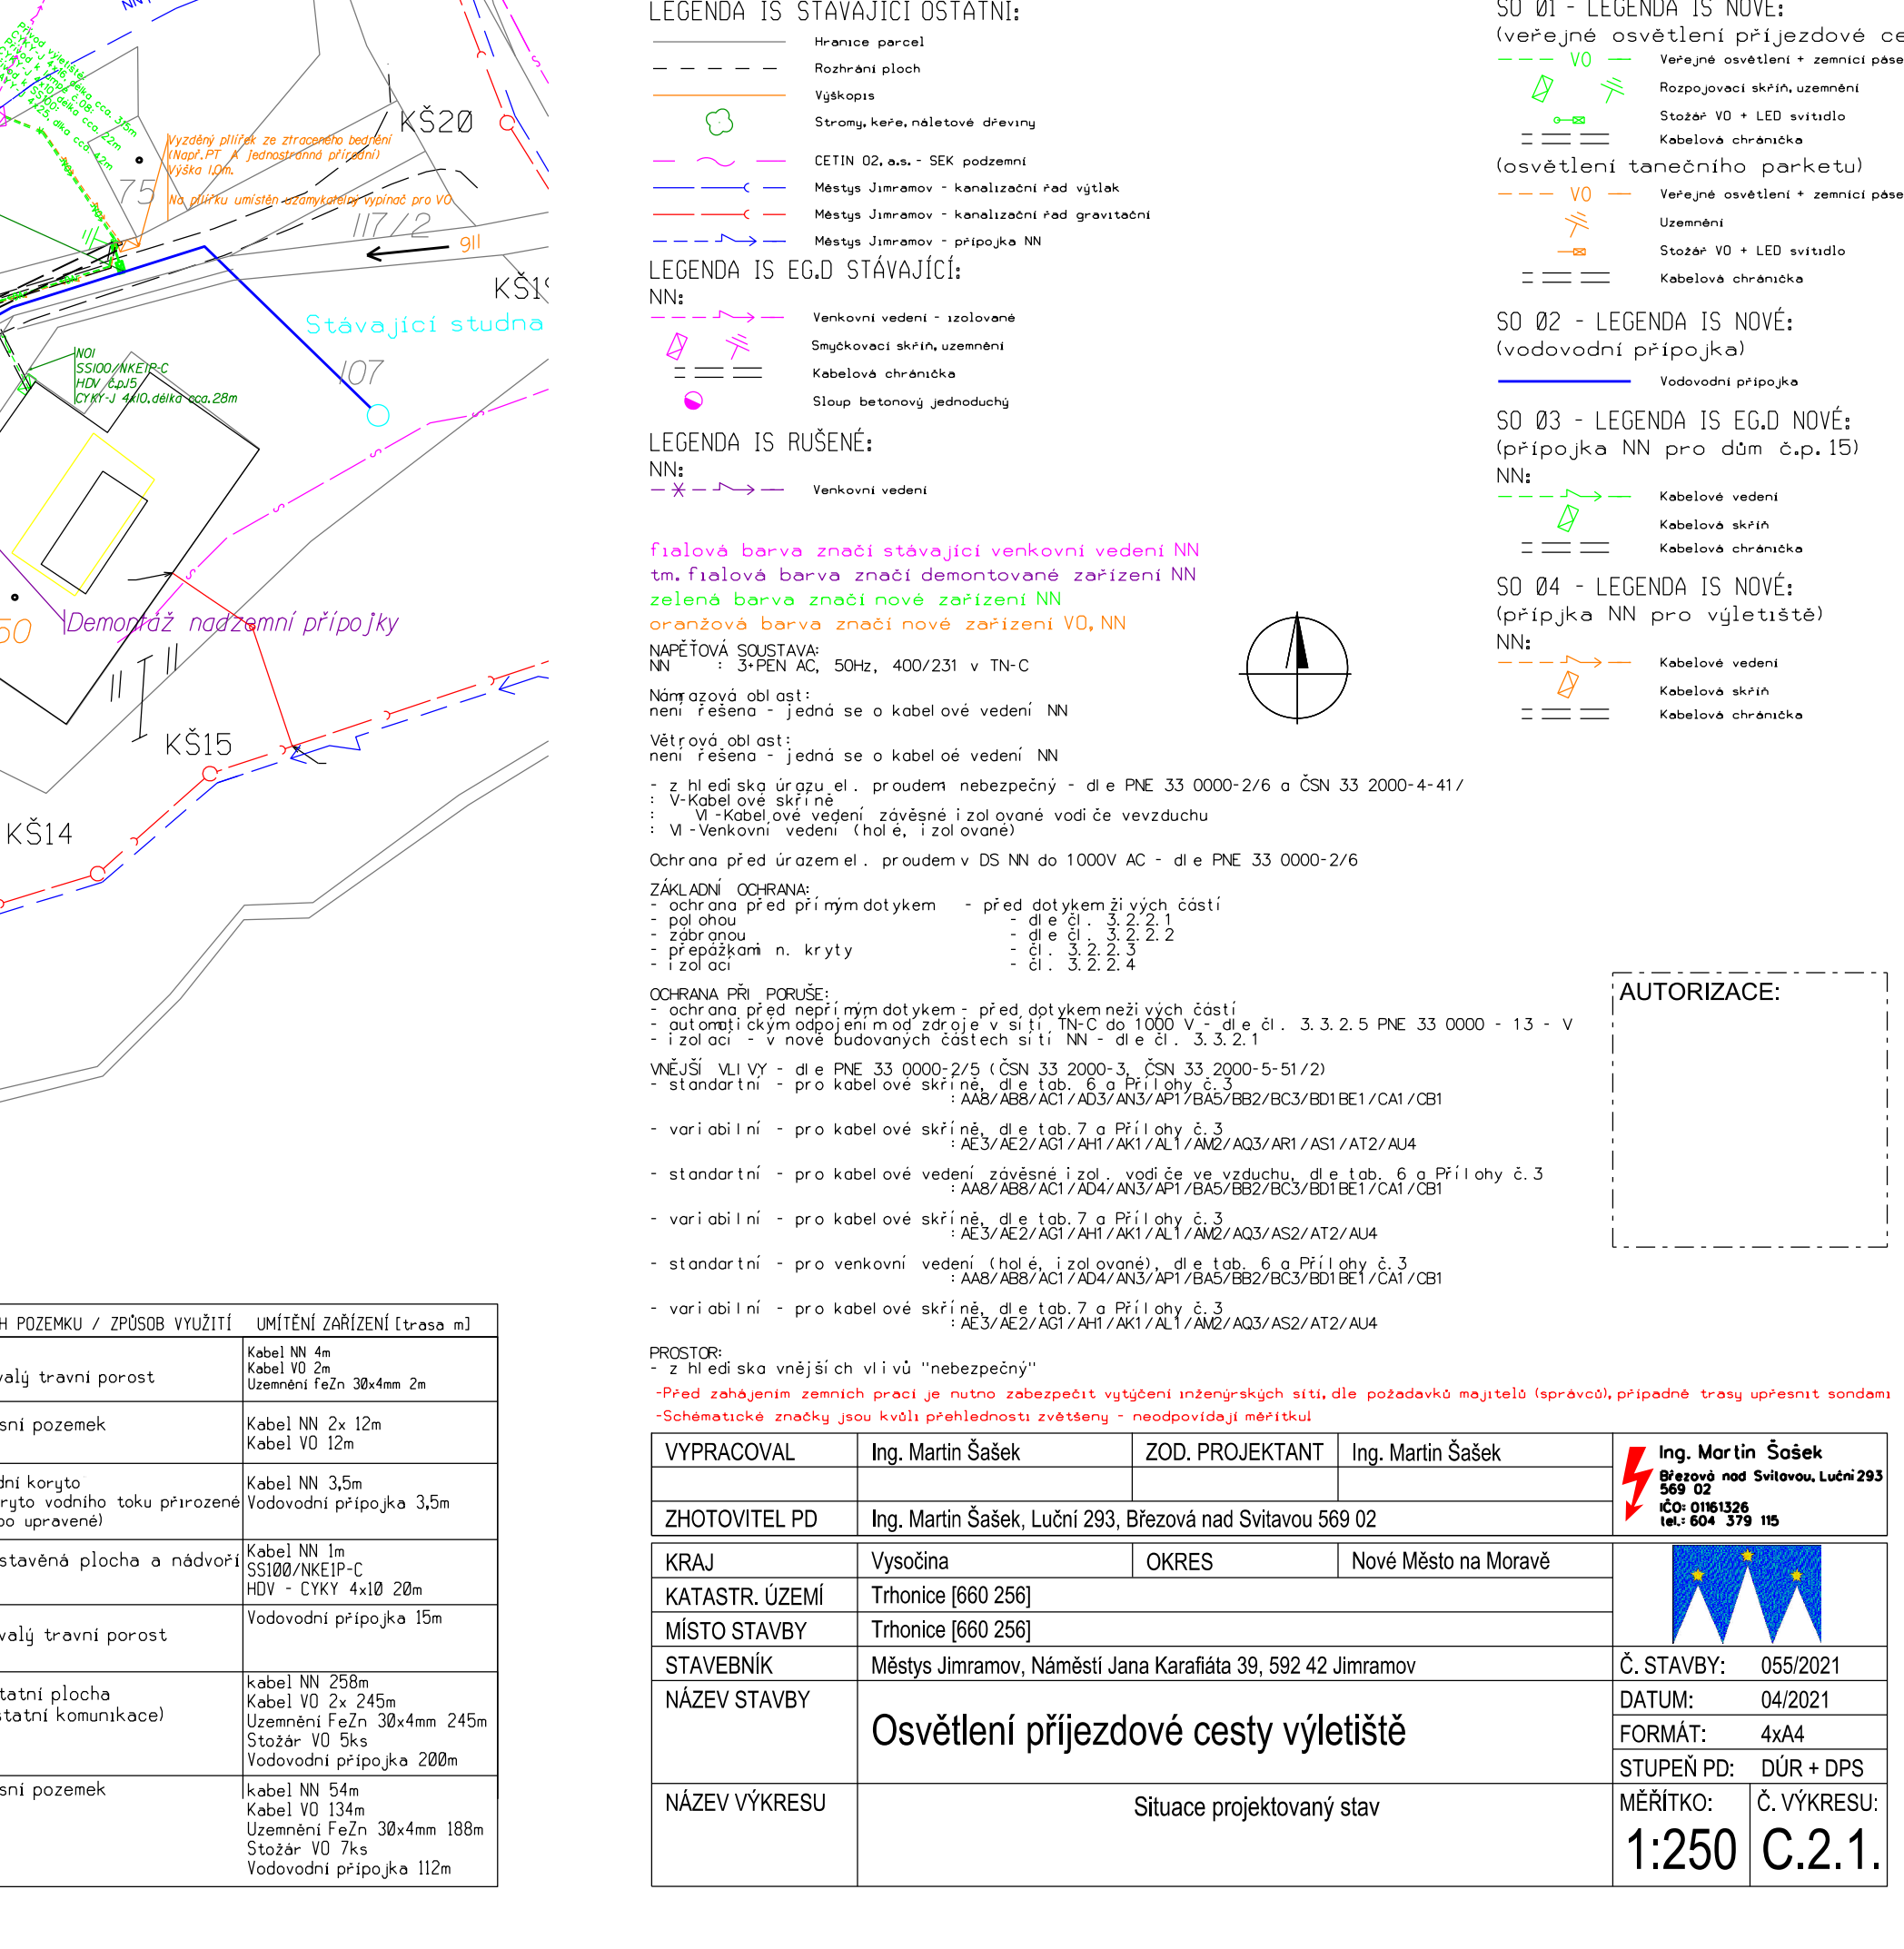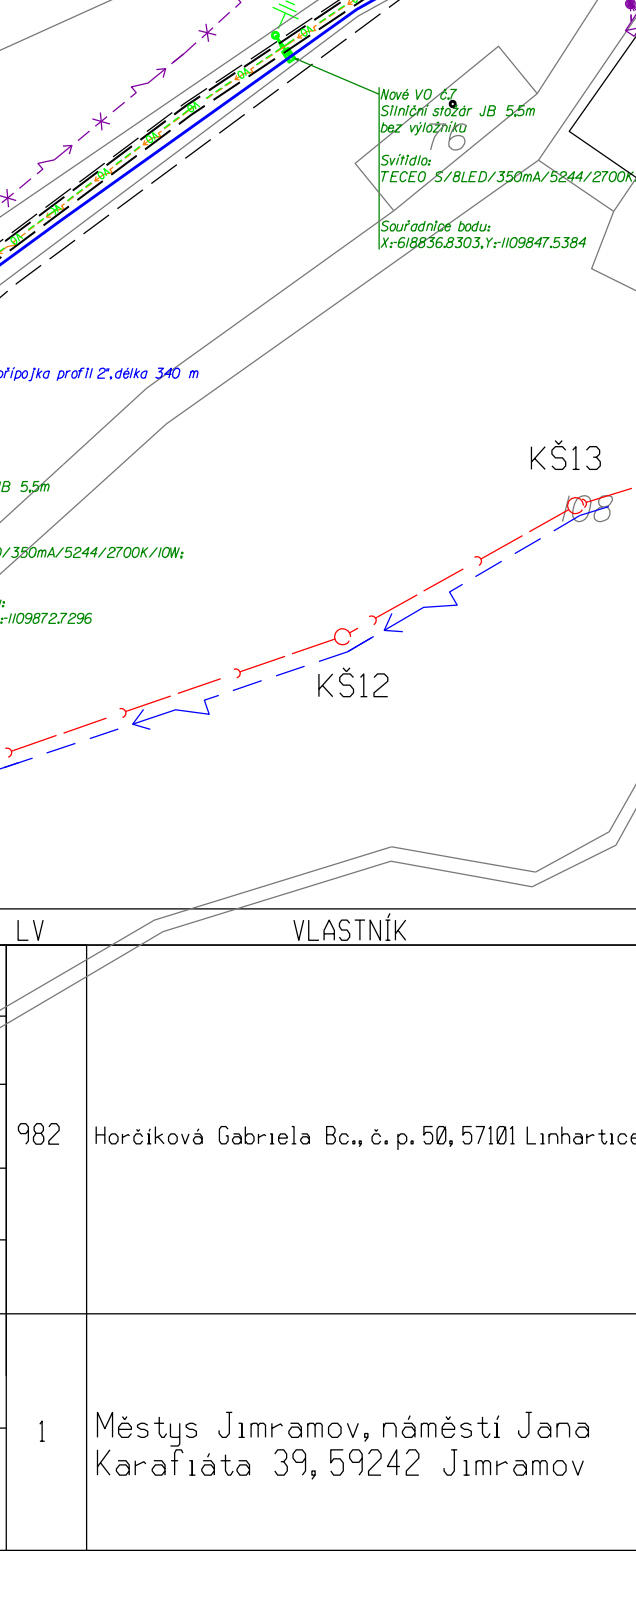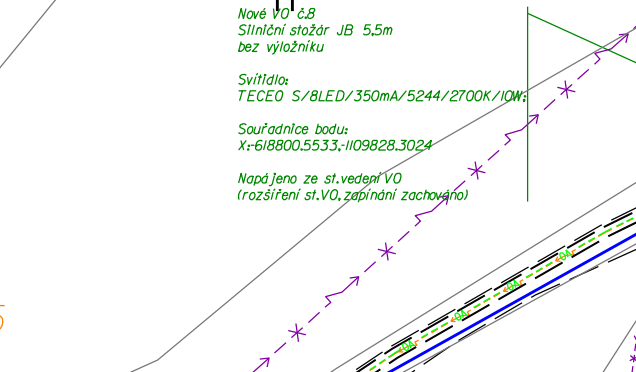

- LEGENDA IS STÁVAJÍCÍ OSTATNÍ:**
- Hranice parcel
 - Rozhraní ploch
 - Výškopis
 - Stromy, keře, náletové dřeviny
 - CETIN 02, as. - SEK podzemní
 - Městys Jimramov - kanalizační řád výtlač
 - Městys Jimramov - kanalizační řád gravitační
 - Městys Jimramov - přípojka NN
- LEGENDA IS EG.D STÁVAJÍCÍ:**
- VENKOVNÍ vedení - izolované
 - Smyčkovací skřín, uzemnění
 - Kabelová chránička
 - Sloup betonový jednoduchý
- LEGENDA IS RUŠENÉ:**
- VENKOVNÍ vedení
- SO 01 - LEGENDA IS NOVÉ: (veřejné osvětlení příjezdové cesty)**
- VO - veřejné osvětlení + zemnicí páska FeZn
 - Rozpojovací skřín, uzemnění
 - Stožár VO + LED svítidlo
 - Kabelová chránička
 - Osvětlení tanečního parketu
 - VO - veřejné osvětlení + zemnicí páska FeZn
 - Uzemnění
 - Stožár VO + LED svítidlo
 - Kabelová chránička
- SO 02 - LEGENDA IS NOVÉ: (vodovodní přípojka)**
- Vodovodní přípojka
- SO 03 - LEGENDA IS EG.D NOVÉ: (přípojka NN pro dům č.p.15)**
- NN: Kabelové vedení
 - Kabelová skřín
 - Kabelová chránička
- SO 04 - LEGENDA IS NOVÉ: (příjka NN pro výtletišť)**
- NN: Kabelové vedení
 - Kabelová skřín
 - Kabelová chránička

fialová barva značí stávající venkovní vedení NN
tm.fialová barva značí demontované zařízení NN
zelená barva značí nové zařízení NN
oranžová barva značí nové zařízení VO, NN

NAPĚŤOVÁ SOUSTAVA:
 NN : 3*PEN AC, 50Hz, 400/231 v TN-C

Návrhová oblast:
 není řešeno - jedná se o kabelové vedení NN

Větrná oblast:
 není řešeno - jedná se o kabelové vedení NN

Ochrana před úrazem el. proudem: dle PNE 33 0000-2/6 a ČSN 33 2000-4-41/

ZÁKLADNÍ OCHRANA:
 - ochrana před přímým dotykem - dle PNE 33 0000-2/6 a ČSN 33 2000-4-41/

OCHRANA PŘI PORUŠĚ:
 - ochrana před nepřímým dotykem - před dotykem neživých částí
 - autonefaleckým odpojením od zdroje v síti TN-C do 1000 V - dle čl. 3.3.2.5 PNE 33 0000 - 13 - V
 - izolací - v nové budovaných částech sítě NN - dle čl. 3.3.2.1

VLIVY: dle PNE 33 0000-2/5 (ČSN 33 2000-3, ČSN 33 2000-5-51/2)
 - standardní - pro kabelové skříně, dle tab. 6 a Přílohy č. 3
 - variabilní - pro kabelové skříně, dle tab. 7 a Přílohy č. 3
 - standardní - pro kabelové vedení zovněšně izolované ve vzduchu, dle tab. 6 a Přílohy č. 3
 - variabilní - pro kabelové skříně, dle tab. 7 a Přílohy č. 3
 - standardní - pro venkovní vedení (holé, izolované), dle tab. 6 a Přílohy č. 3
 - variabilní - pro kabelové skříně, dle tab. 7 a Přílohy č. 3

PROSTOR:
 - z hlediska vnějších vlivů "nebezpečný"
 - před zahájením zemních prací je nutno zabezpečit vytváření inženýrských sítí, dle požadavků majitelů (správců), případně trasy upřesnit sondami
 - schematické značky jsou kvůli přehlednosti zvláštně - neodpovídají měřítku

AUTORIZACE:

Parcela LV	VLASTNÍK	DRUH POZEMKU / ZPŮSOB VYUŽITÍ	UMÍSTĚNÍ ZAŘÍZENÍ (trasa m)
115		Trvalý travní porost	Kabel NN 4m Kabel VO 2m Uzemnění FeZn 30x4mm 2m
113		Lesní pozemek	Kabel NN 2x 12m Kabel VO 12m
911	982 Horčiková Gabriela Bc., č.p. 50, 57101 Linhartice	Vodní koryto (koryto vodního toku přirozené nebo upravené)	Kabel NN 3,5m Vodovodní přípojka 3,5m
st.50		Zastavěná plocha a nádvoří	Kabel NN 1m SS100/NKEIP-C HDV - CYKY 4x10 20m Vodovodní přípojka 15m
110		Trvalý travní porost	
856		Ostatní plocha (ostatní komunikace)	kabel NN 258m Kabel VO 2x 245m Uzemnění FeZn 30x4mm 245m Stožár VO 5ks Vodovodní přípojka 200m
170/3	1 Městys Jimramov, náměstí Jana Karafiáta 39, 59242 Jimramov	Lesní pozemek	kabel NN 54m Kabel VO 134m Uzemnění FeZn 30x4mm 188m Stožár VO 7ks Vodovodní přípojka 112m

VYPRACOVAL	Ing. Martin Šašek	ZOD. PROJEKTANT	Ing. Martin Šašek	 Ing. Martin Šašek Březová nad Svitavou, Luční 293 569 02 IČO: 0161326 TEL: 604 378 115
ZHOTOVITEL PD	Ing. Martin Šašek, Luční 293, Březová nad Svitavou 569 02			
KRAJ	Vysočina	OKRES	Nové Město na Moravě	
KATASTR. ÚZEMÍ	Trhonice [660 256]			
MÍSTO STAVBY	Trhonice [660 256]			
STAVEBNÍK	Městys Jimramov, Náměstí Jana Karafiáta 39, 592 42 Jimramov			
NÁZEV STAVBY	Osvětlení příjezdové cesty výtletišť			
NÁZEV VÝKRESU	Situační projektovaný stav			
	MĚŘÍTKO:	Č. VÝKRESU:		
	1:250	C.2.1.		