
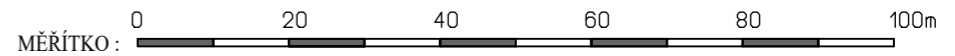
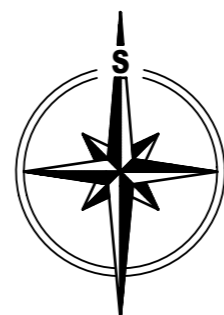


# Technická situace M 1: 1000

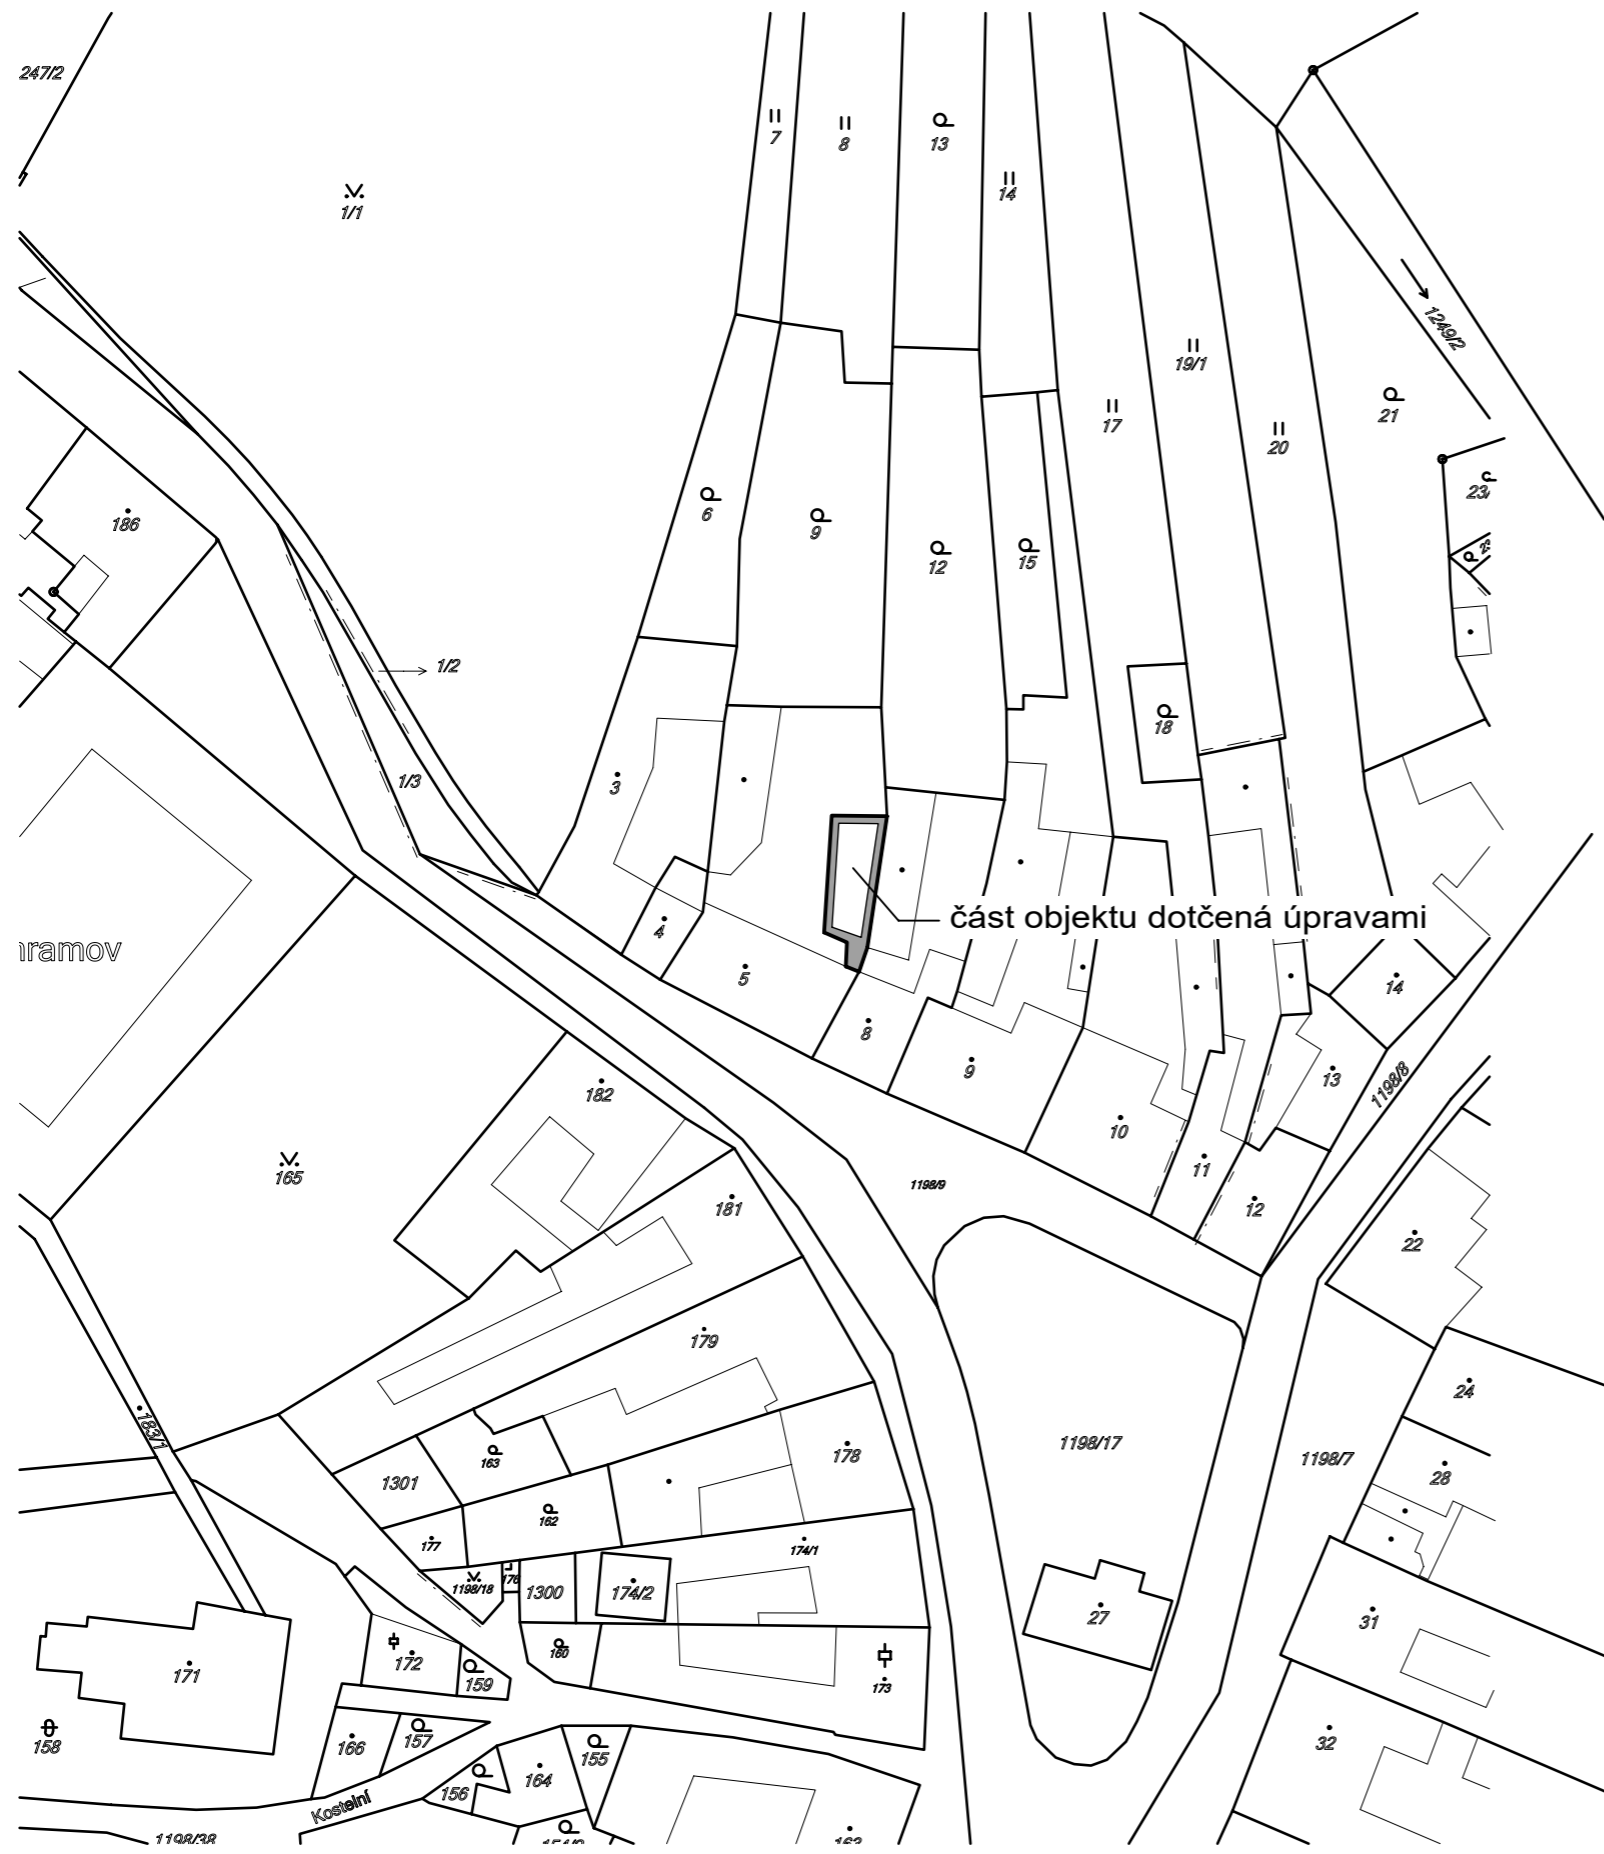

MĚŘÍTKO : +0,000 = čistá podlaha přízemí (výškový systém místní)

Vypracoval: Ing. Petr Tomášek, Sulkovec 49, 592 65 Rovečné IČO 75504570		Projektová a inženýrská činnost ve výstavbě	
Investor: Městys Jimramov, nám. Jana Karafiáta 39, 592 42 Jimramov		Ing. Petr Tomášek	
Název stavby: <b>Stavební úpravy části objektu měšťanského domu č.p.41 - Jimramov</b>		Sulkovec 49, 592 65 Rovečné GSM 724 310 564, E-mail: top.atelier@seznam.cz	
Obec: Jimramov, parc.č. 5st. Okres: Žďár nad Sázavou		Formát :	x A4
Název výkresu: <b>Technická situace</b>		Datum :	04/2020
		Účel :	Projekt (DSP)
		Měřítko :	1 : 1000
		Číslo výkresu:	<b>01</b>