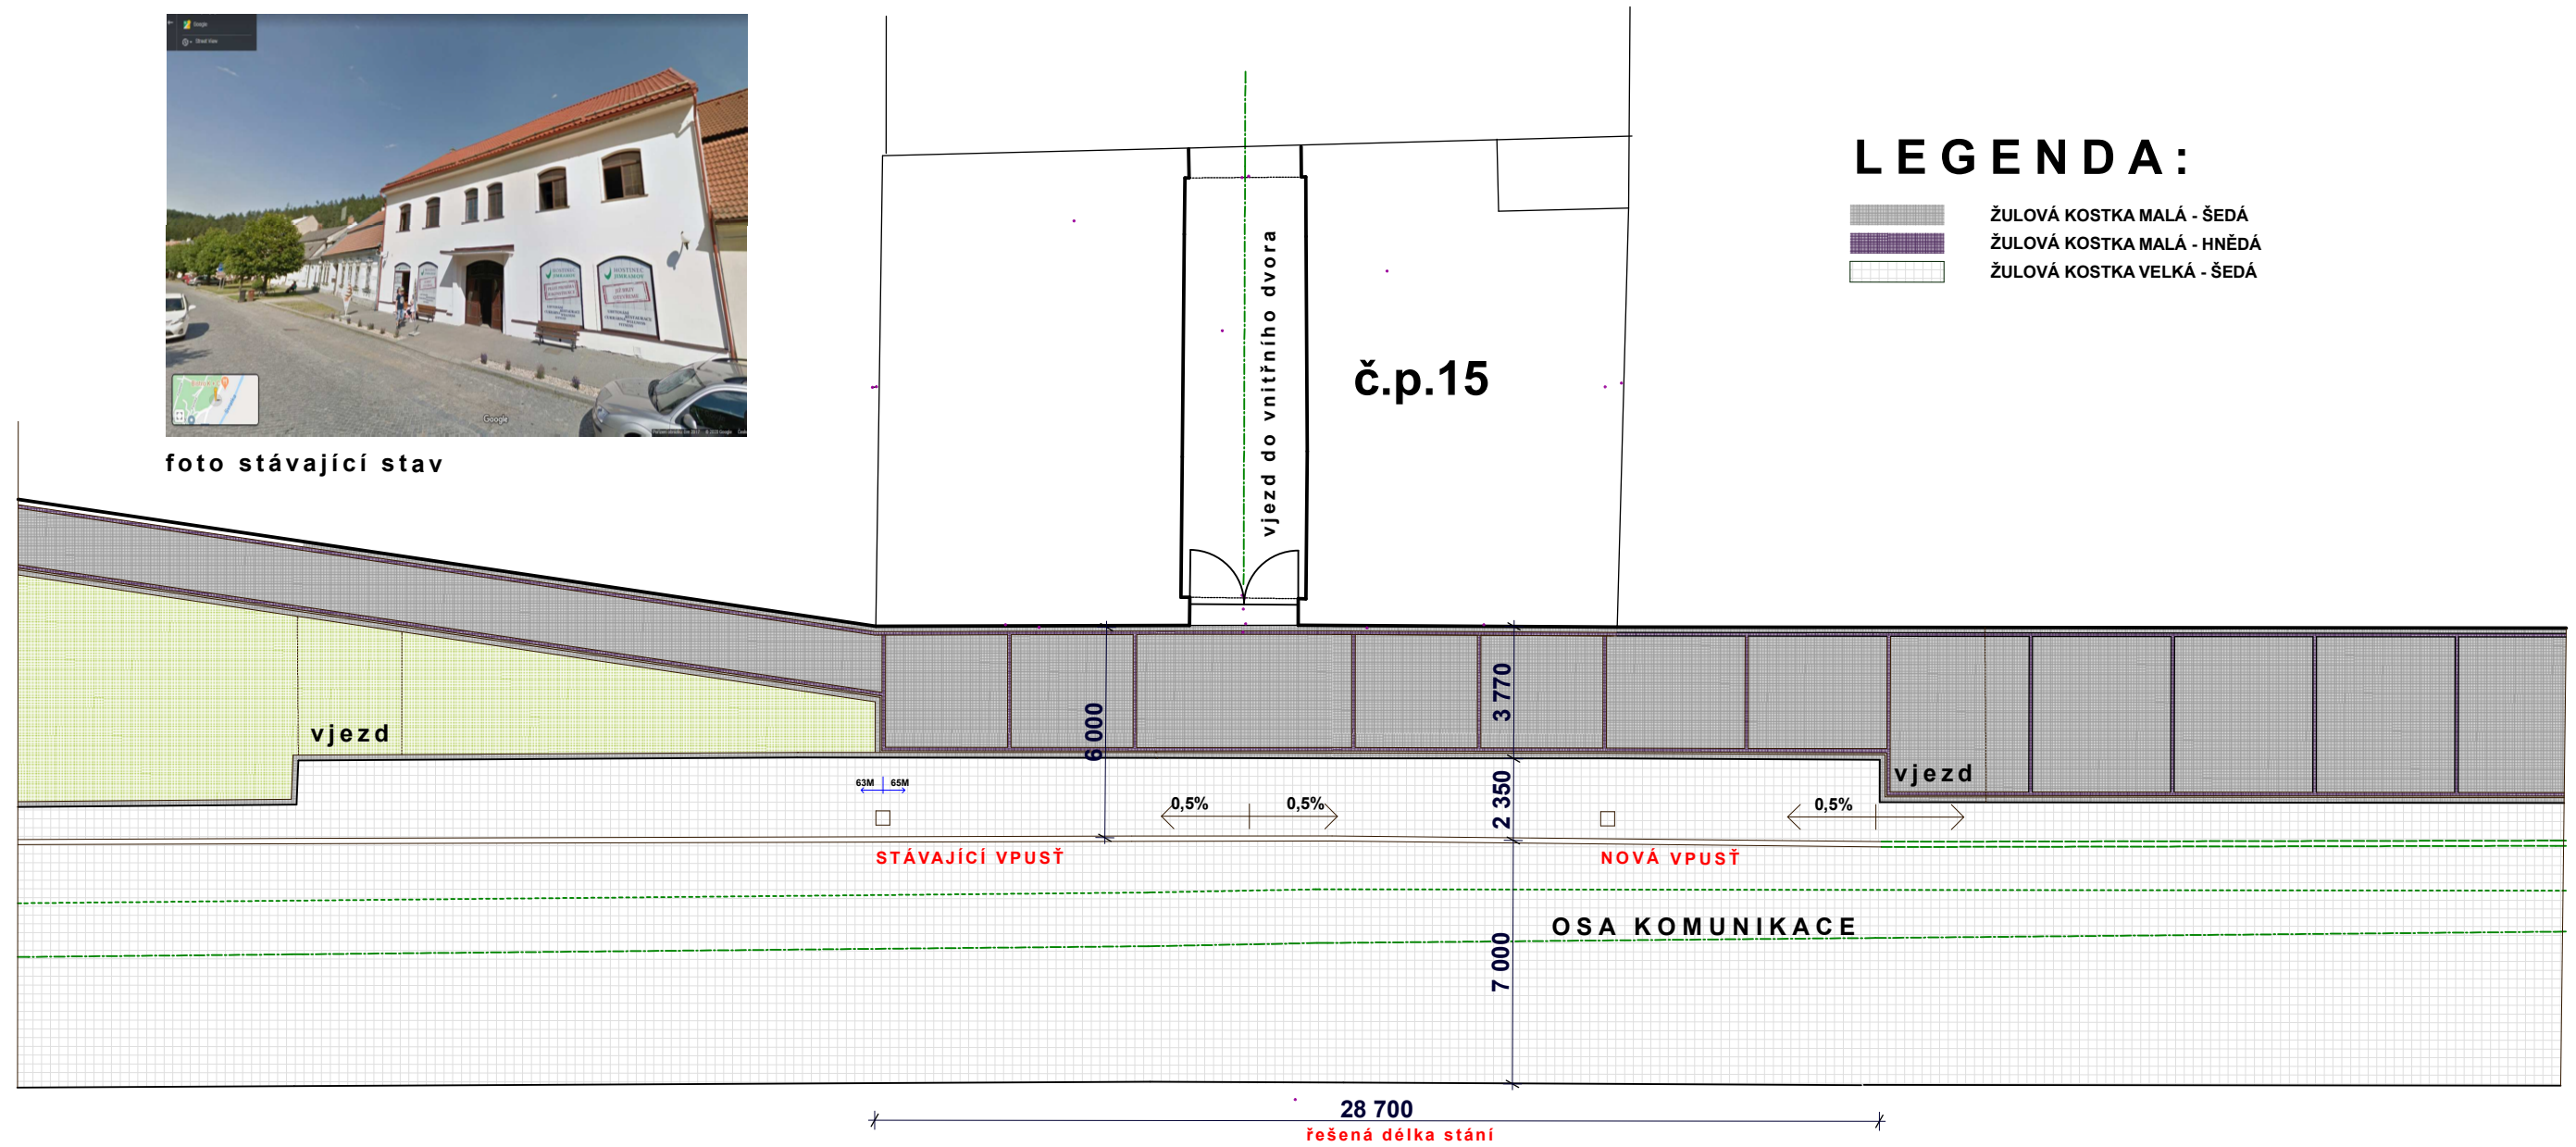
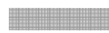

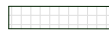




foto stávající stav



LEGENDA:

-  ŽULOVÁ KOSTKA MALÁ - ŠEDÁ
-  ŽULOVÁ KOSTKA MALÁ - HNĚDÁ
-  ŽULOVÁ KOSTKA VELKÁ - ŠEDÁ

JIMRAMOV - REKONSTRUKCE PODÉLNÝCH STÁNÍ

SITUACE

M 1:200

