
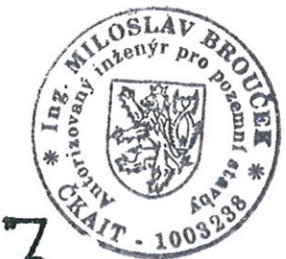


Dokumentace byla ověřena
 stavebním úřadem
 dne 20.3.2016
 č.j. MUNMNM/11914/2016-11

MĚSTSKÝ ÚŘAD
 NOVÉ MĚSTO NA PÍSEČI
 STAVEBNÍ ÚŘAD

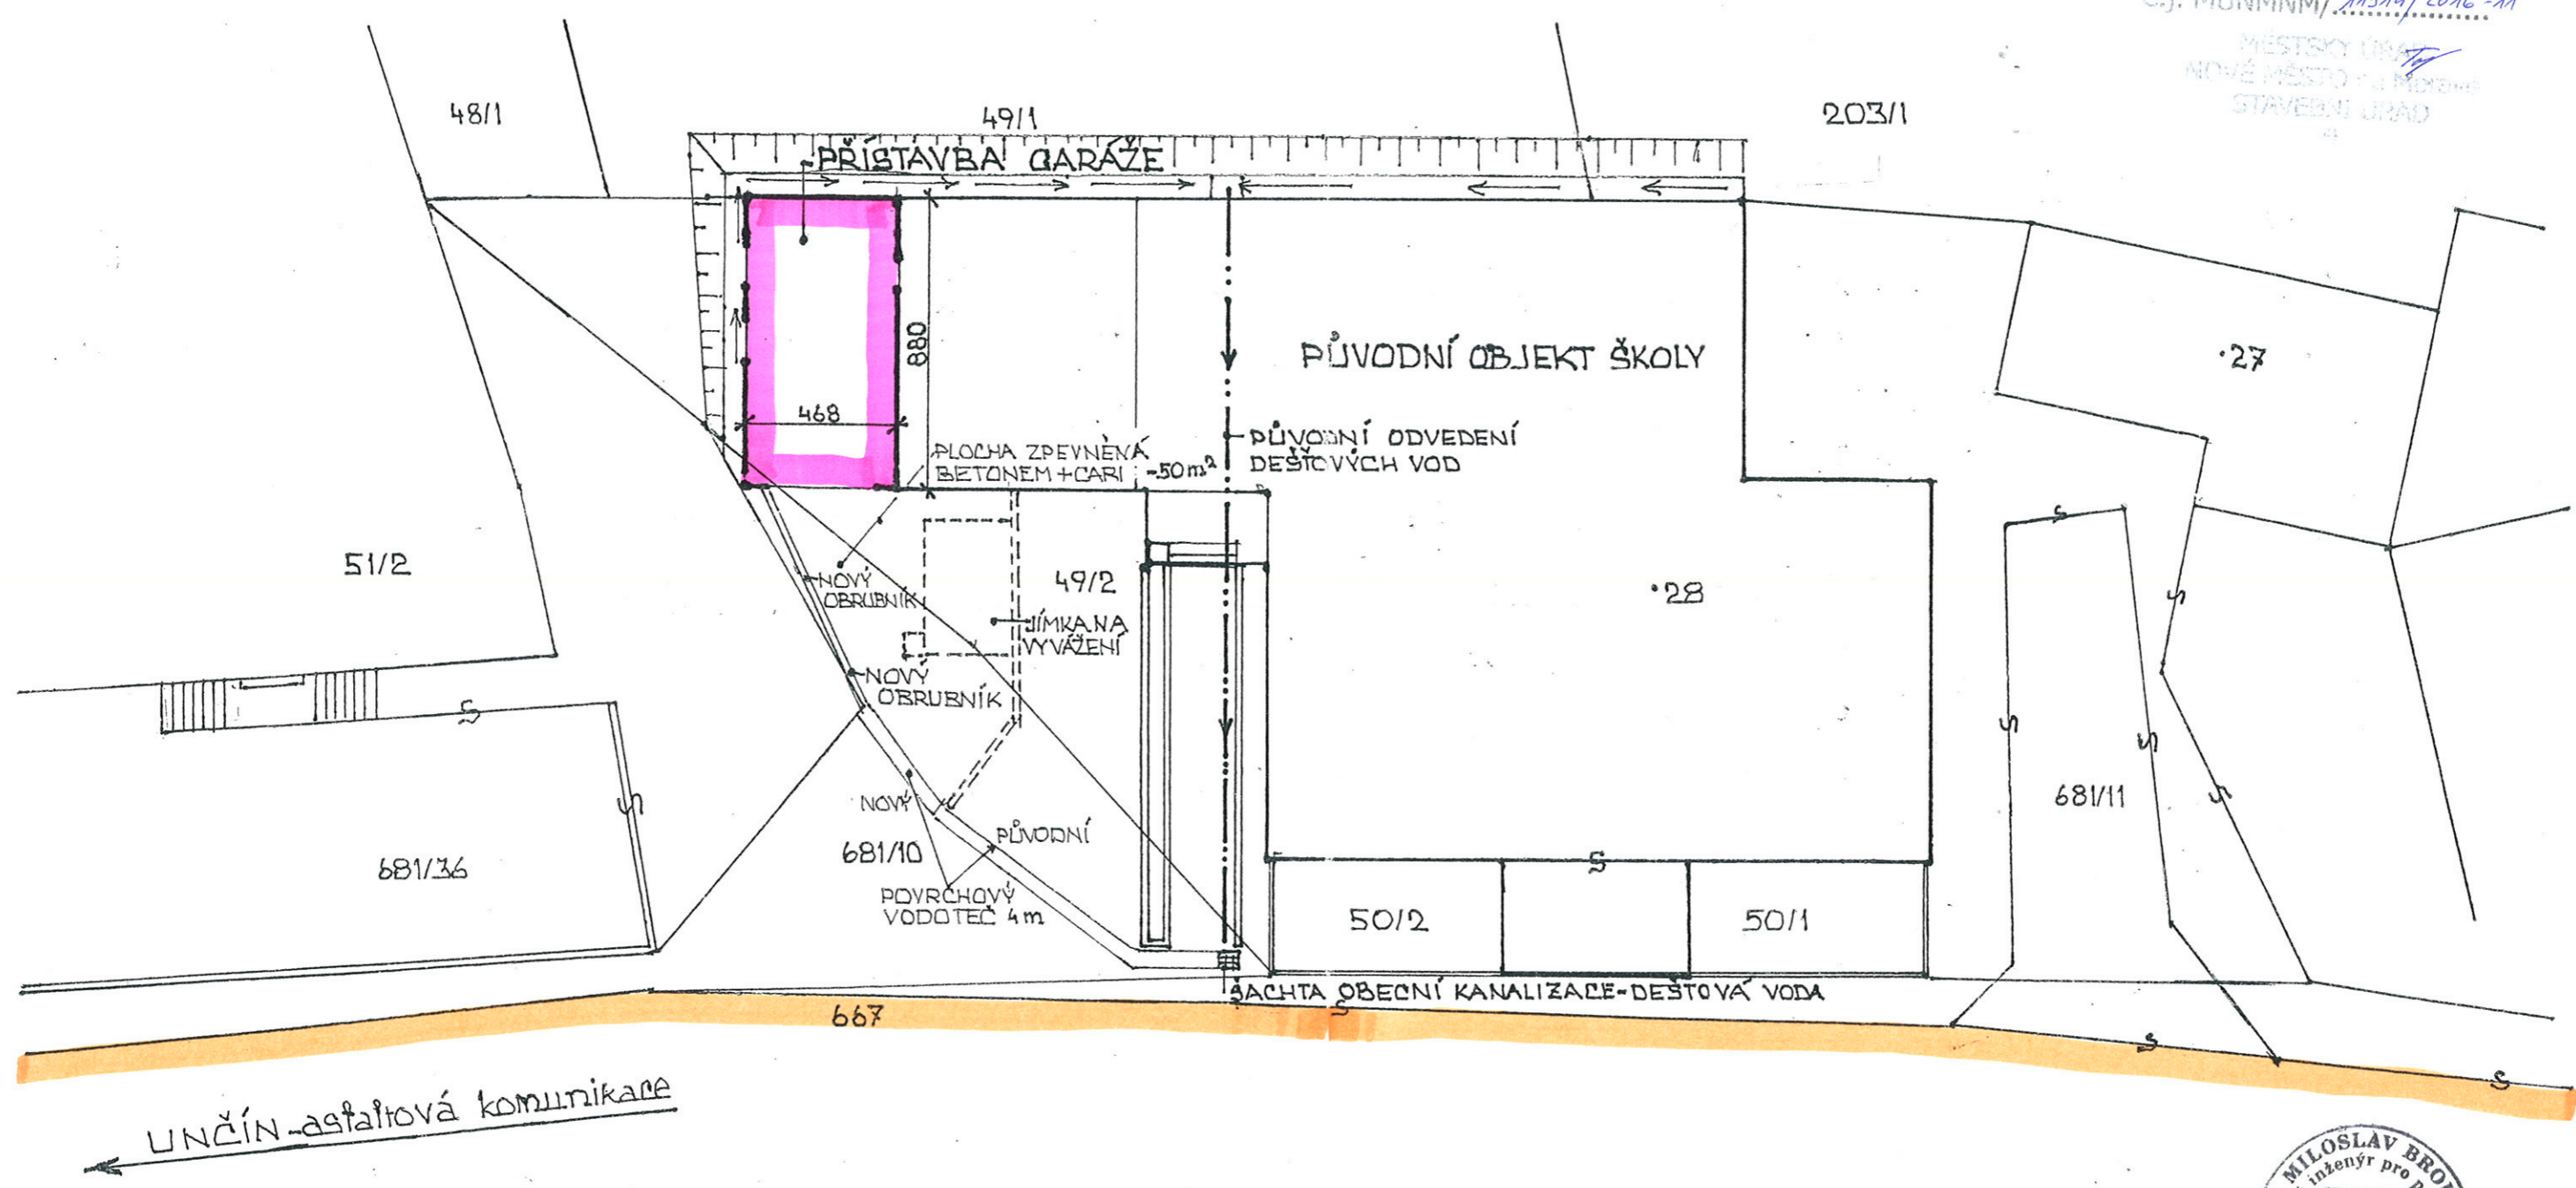

3

2

Kótováno v cm	Číslo přílohy:	Číslo paré:
Stavba: PŘÍSTAVBA GARÁŽE – HASIČI UBUŠÍN	Místo stavby: UBUŠÍN	Parcel. čísla: 49/2, 681/10
Druh výkresu: SITUACE	Měř.: 1 : 200	
Stavebník: Městys Jimramov, Náměstí Jana Karafiáta č.p.39, 592 42 Jimramov	Zpracoval: Ing. Milošlav Brouček, aut.inž. 592 44 V Ě C O V, Věcov č.25	Datum: Červen 2016 Podpis: <i>[Signature]</i>