



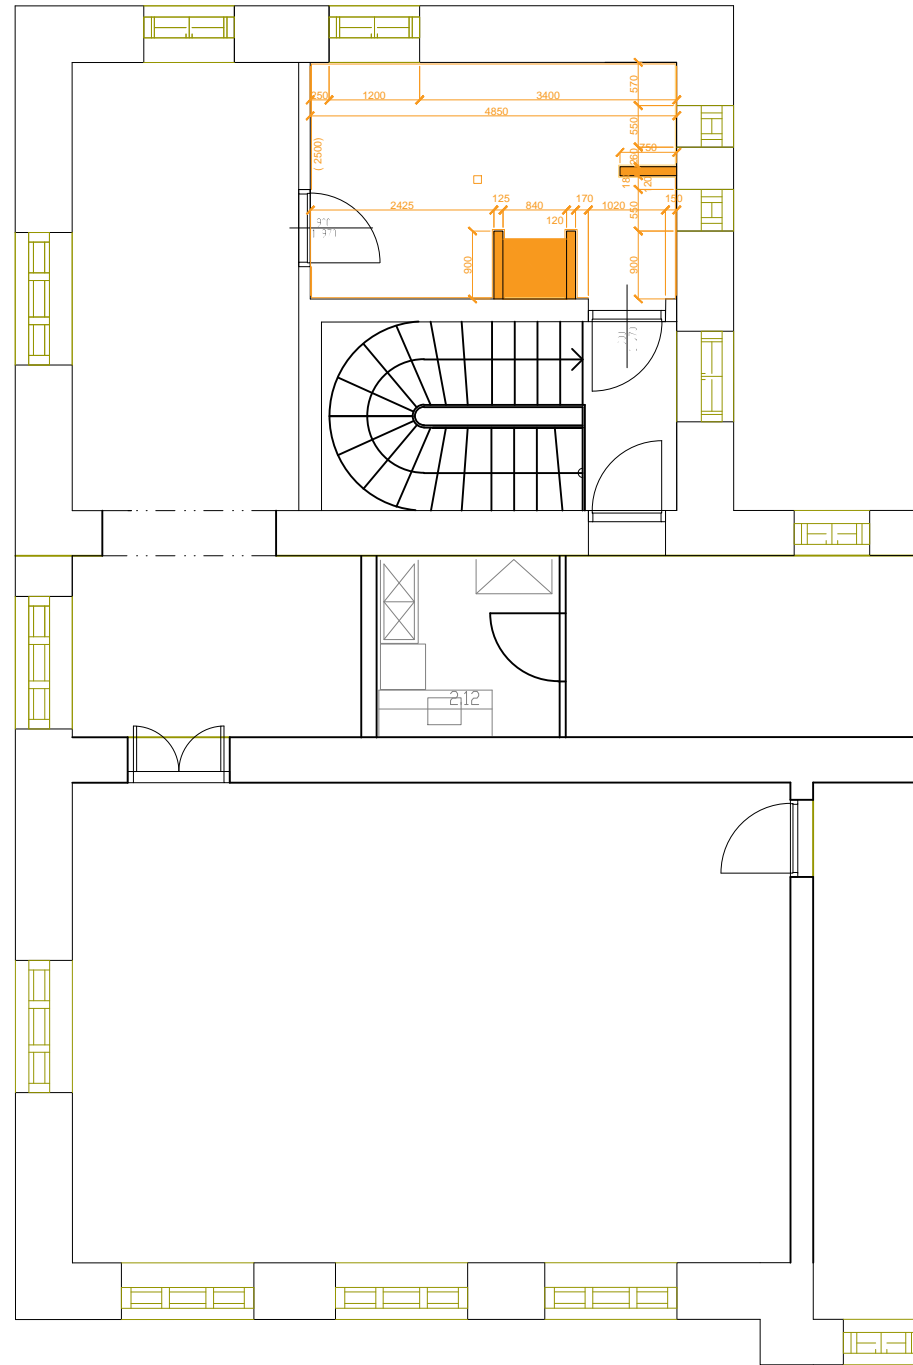

STÁVAJÍCÍ STAV A BOURÁNÍ

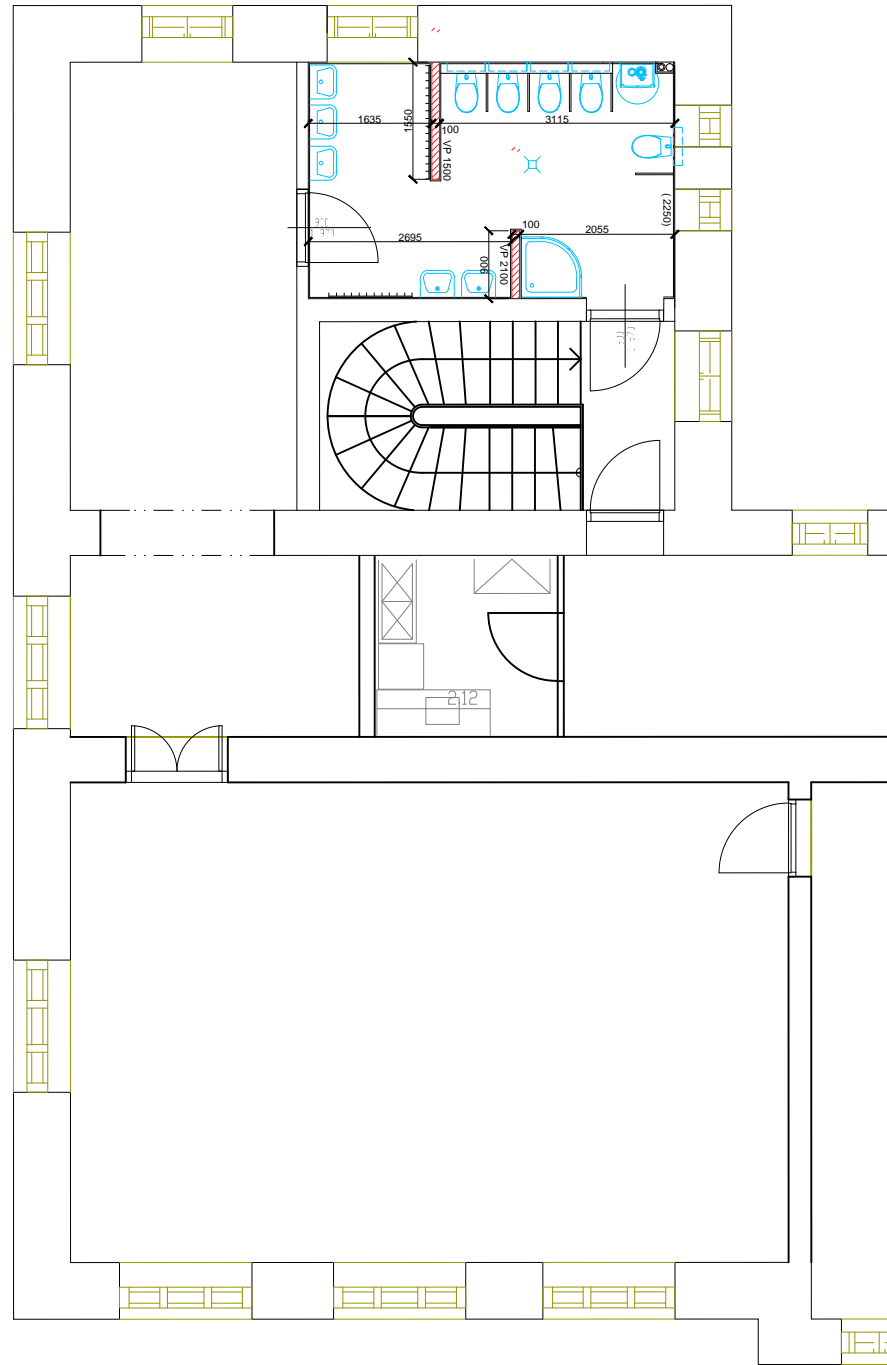


NAVRŽENÝ STAV



LEGENDA

-  STAVEBNÍ KONSTRUKCE DOPLNĚNÉ (DOZDÍVKY PLYNOSILIKÁTOVÉ)
-  KONSTRUKCE ODSTRANĚNÉ (VYBOURANÉ, DEMONTOVANÉ)

 STUDENTSKÁ 1133 591 01 ŽDÁR NAD SÁZAVOU	PROJEKTANT:	ING. FRANTIŠEK LAŠTOVIČKA IČO: 10117831	AUTORIZACE:	PARÉ:
	STAVEBNÍK:	MĚSTYS JIMRAMOV NÁMĚSTÍ JANA KARAFIÁTA 39, 592 42 JIMRAMOV		
	MÍSTO STAVBY:	ŽDÁR NAD SÁZAVOU		
NÁZEV AKCE:	ZÁKLADNÍ ŠKOLA JIMRAMOV - STAVEBNÍ ÚPRAVY			FORMÁT: 420 X 210
ČÁST:	D. DOKUMENTACE OBJEKTU			DATUM: 01 - 2021
	D. 1 DOKUMENTACE STAVEBNÍCH A INŽENÝRSKÝCH OBJEKTŮ			STUPEŇ: DSP
	D. 1.1 ARCHITEKTONICKO STAVEBNÍ ŘEŠENÍ			ZAKÁZKA: 01/LA/2021
	D. 1.1.2 STAVEBNÍ ÚPRAVY HYGIENICKÉHO ZÁZEMÍ MŠ			MĚŘÍTKO: 1 : 100
OBSAH:	STÁVAJÍCÍ STAV A BOURÁNÍ, NAVRŽENÝ STAV			REVIZE: -
				VÝKRES Č.: D.1.1.2.02