


PŮDORYS 2.NP:

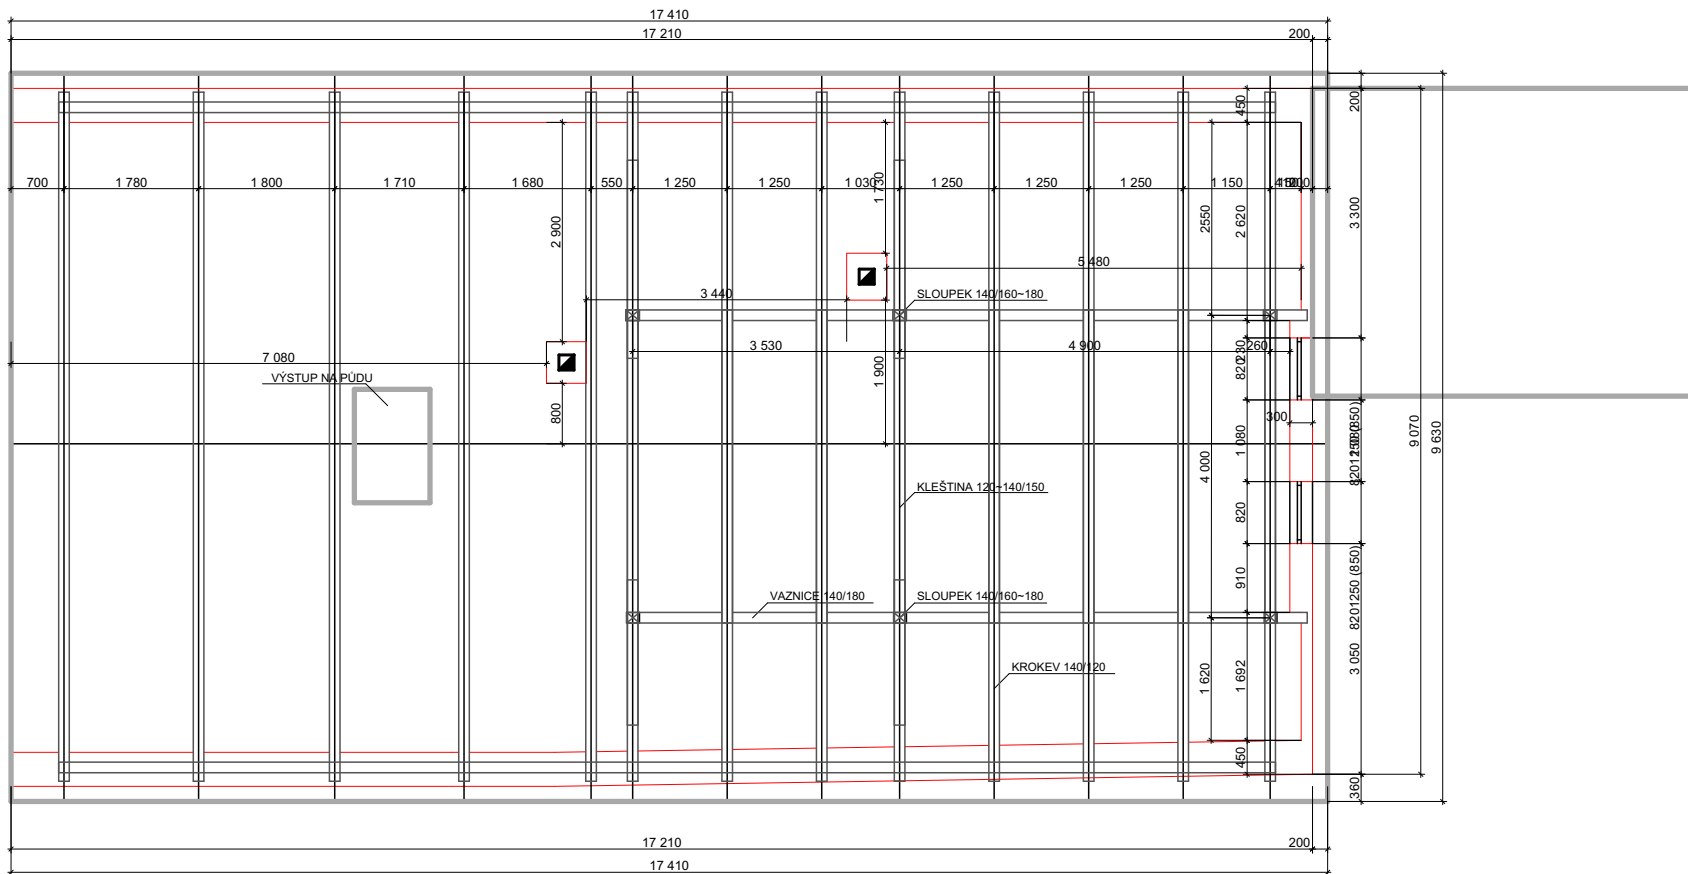

A

STUDIE K ZÁMĚRU DEMOLICE OBJEKTU č.p.121, JIMRAMOV