


ŮDORYS 1.NP:

ŘEZ B - B

ŘEZ A - A

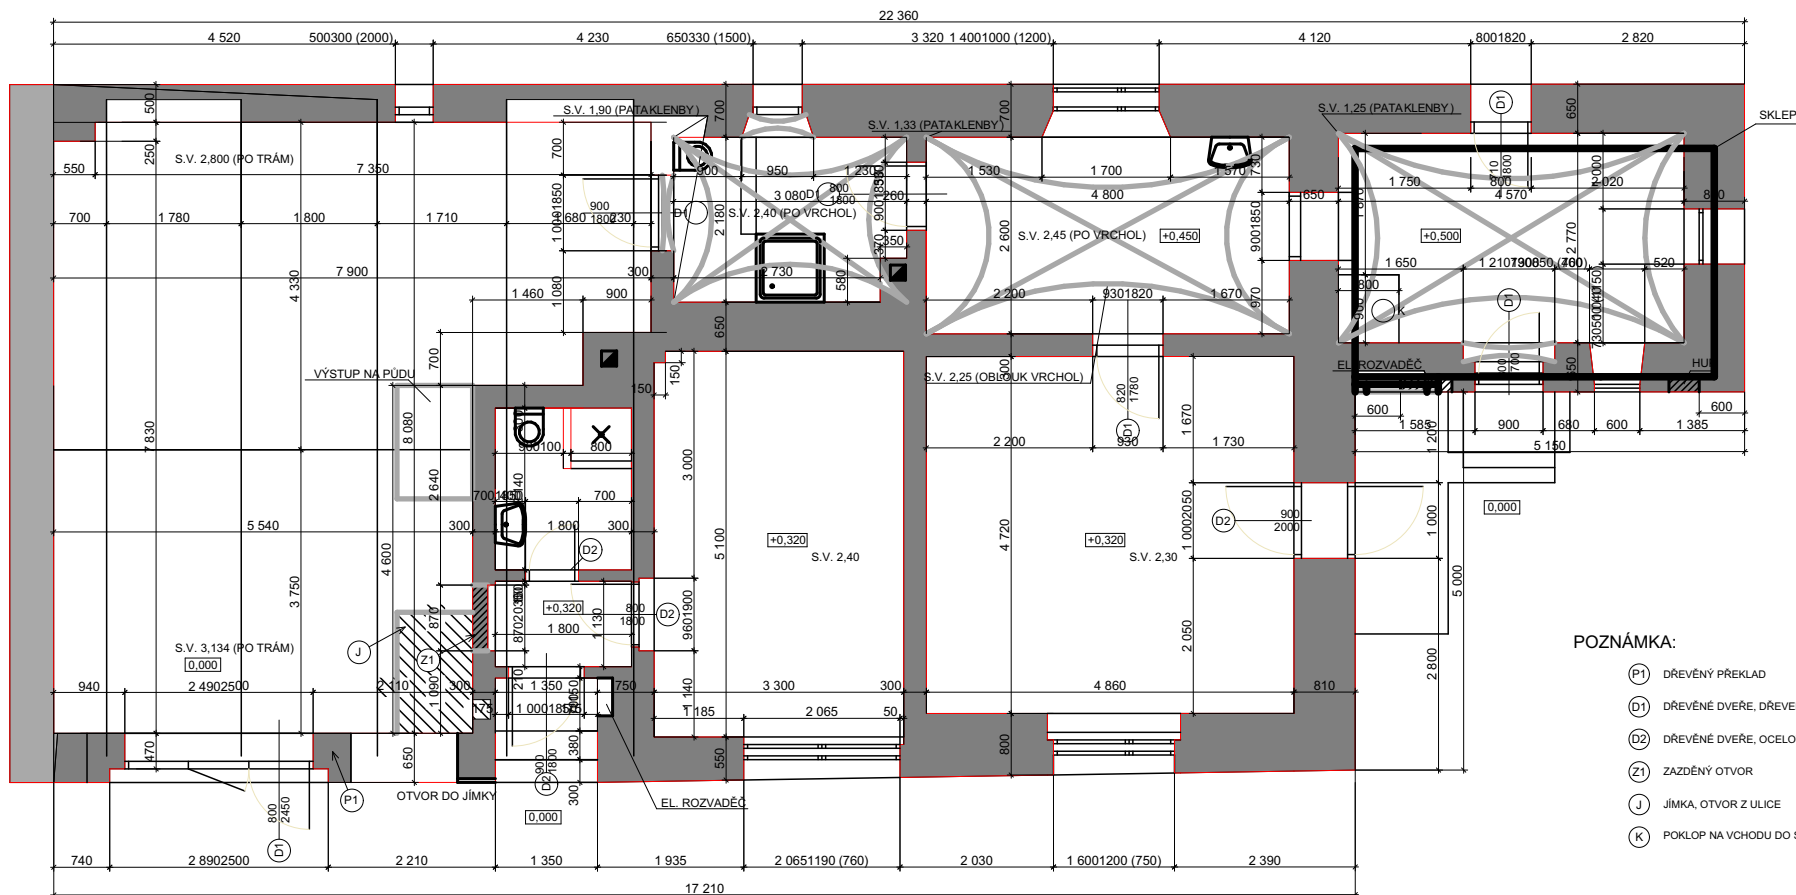

POZNÁMKA:

- (P1) DŘEVĚNÝ PŘEKLAD
- (D1) DŘEVĚNÉ DVĚŘE, DŘEVĚNÁ ZÁRUBEŇ
- (D2) DŘEVĚNÉ DVĚŘE, OCELOVÁ ZÁRUBEŇ
- (Z1) ZAZDĚNÝ OTVOR
- (J) JÍMKA, OTVOR Z ULICE
- (K) POKLOP NA VCHODU DO SKLEPA

ŘEZ B - B

ŘEZ A - A

A

STUDIE K ZÁMĚRU DEMOLICE OBJEKTU č.p.121, JIMRAMOV