



SEVEROVÝCHODNÍ POHLED:

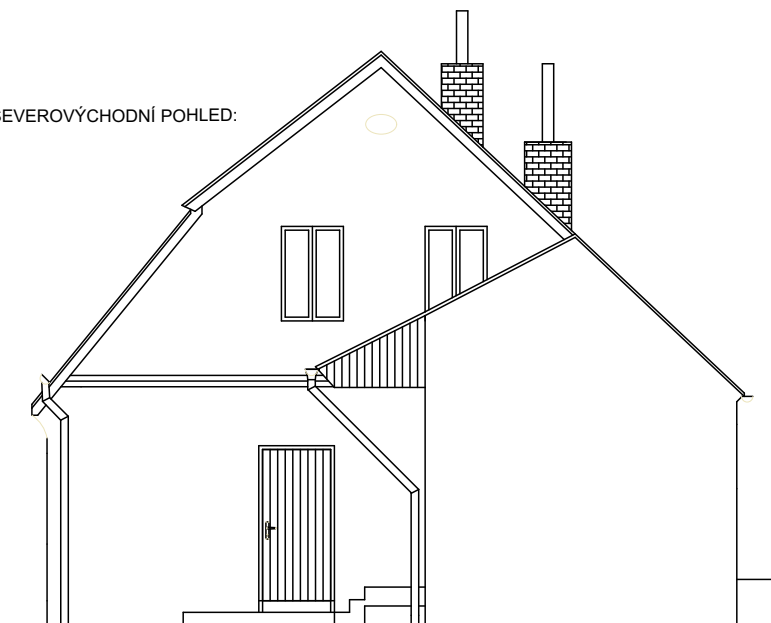

JIHOVÝCHODNÍ POHLED:

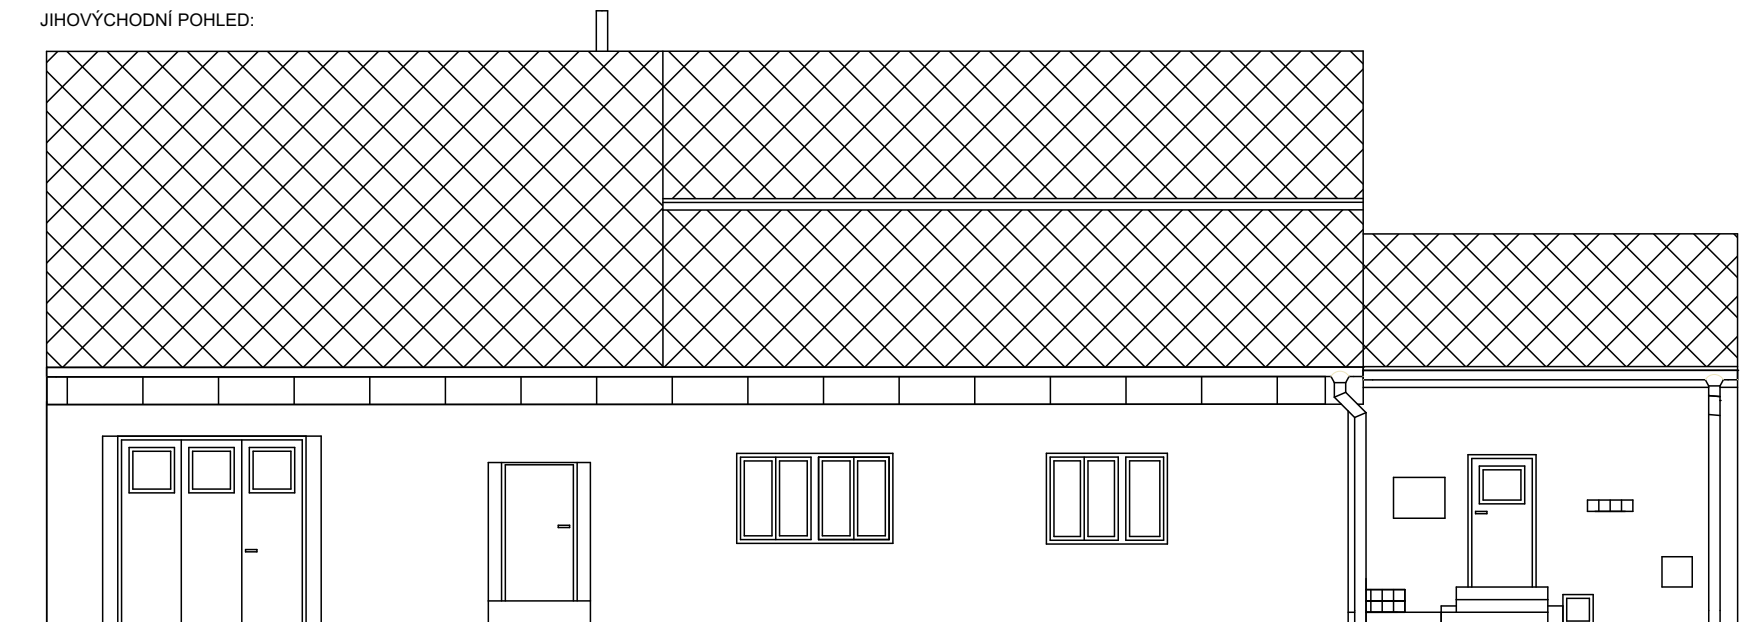

A