


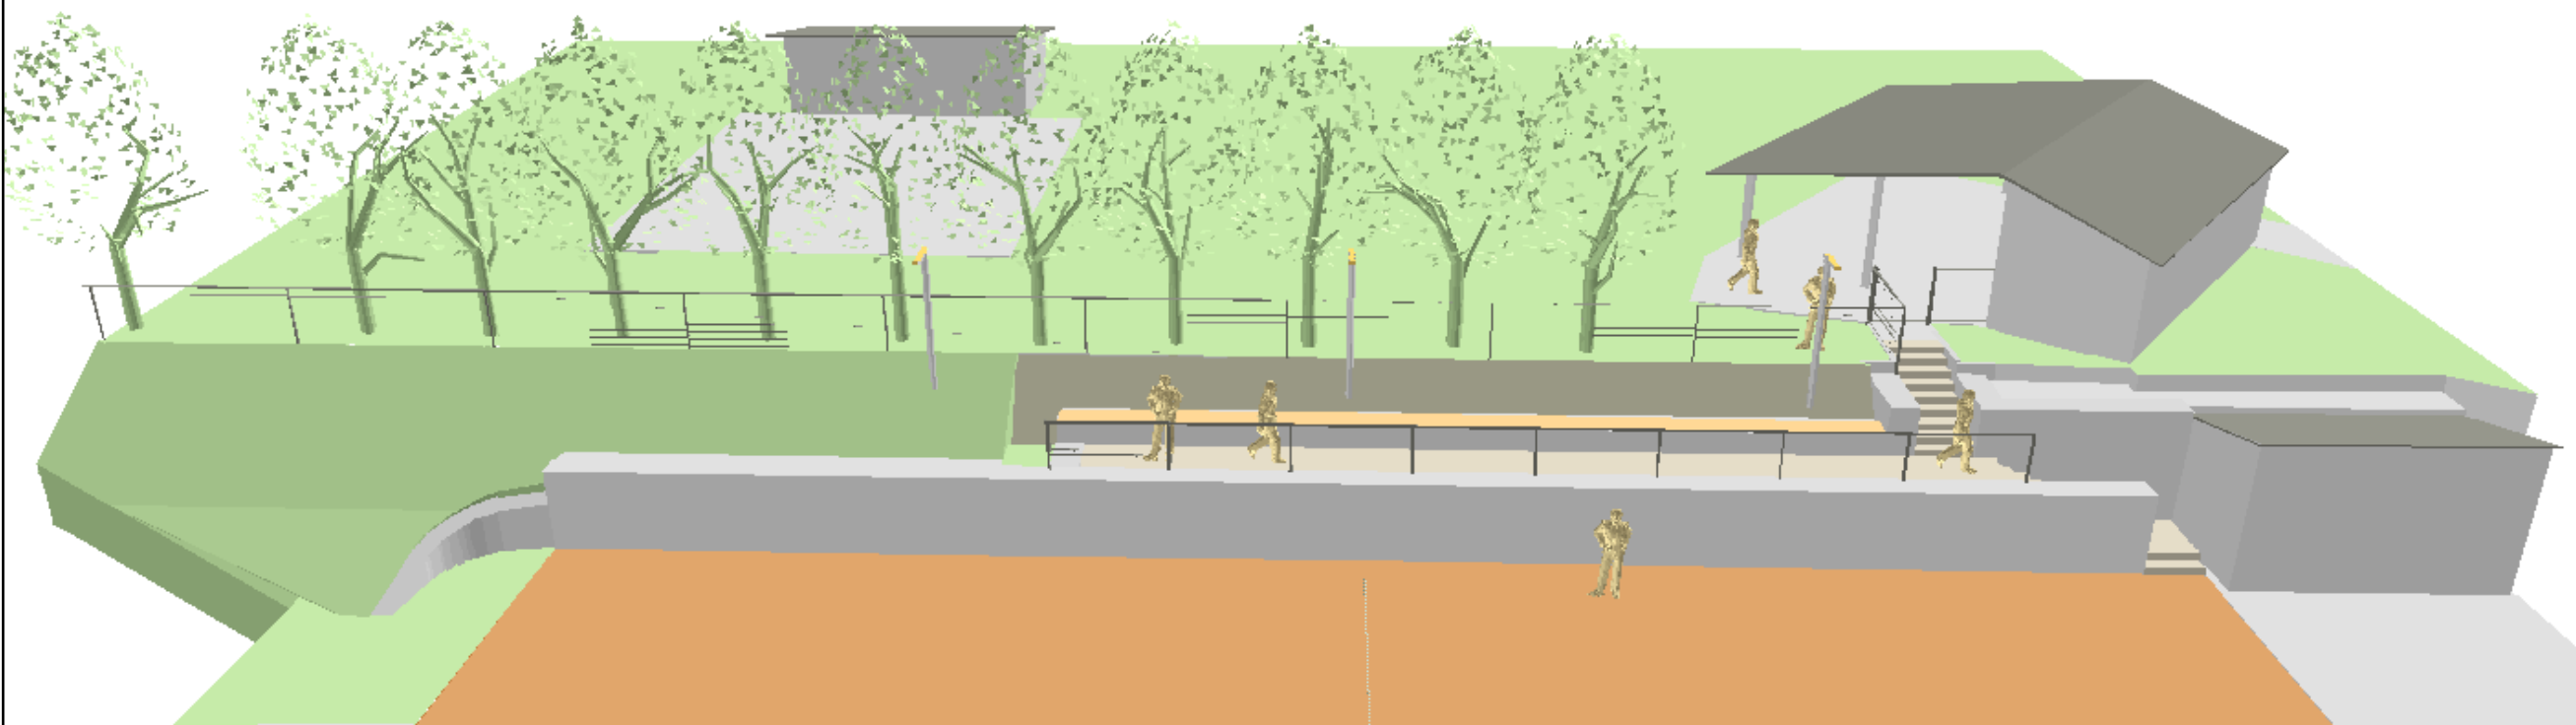

Legenda

■ ŘEŠENÁ ZEĎ



Číslo zakázky	Číslo výkresu
08-25	D.02

Název výkresu	Měřítko
STUDIE - VARIANTA B	

Název zakázky
**OPRAVA OPĚRNÉ ZDI
 NA HŘIŠTI V UBUŠÍNĚ**

Stupeň dokumentace
PROSTOROVÁ STUDIE

Katastrální území, p.č.
k.ú. Ubušín
 p.č. 42/4, 379/20

Datum
listopad 2025

Investor
Městys Jimramov
Náměstí Jana Karafiáta 39
592 42 Jimramov

Projektant/Architekt
Ing. arch. Věra Junová

