# VZOROVÝ PŘÍČNÝ ŘEZ – KOMUNIKACE II/357
# SO 101 KM 49,576 84 – 49,795 88

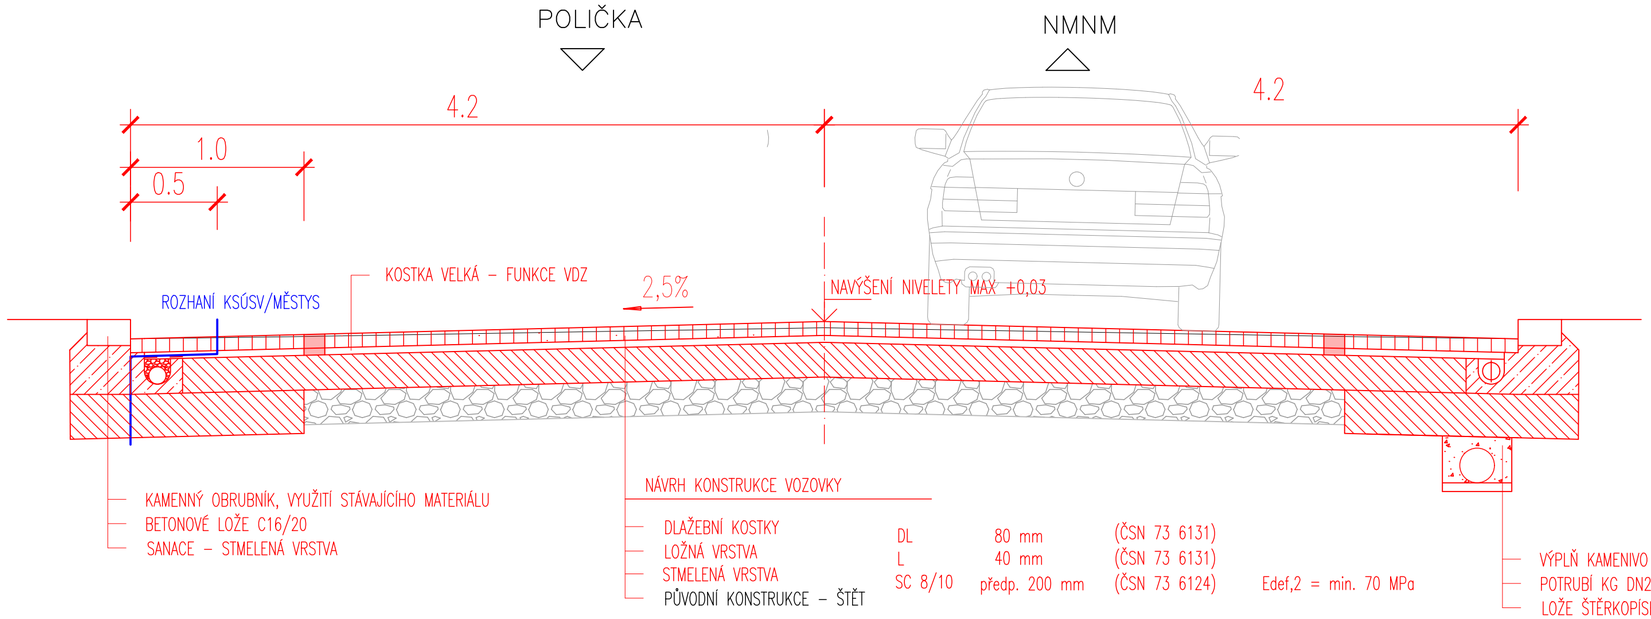


# VZOROVÝ PŘÍČNÝ ŘEZ – SJEZDY
# SO 102

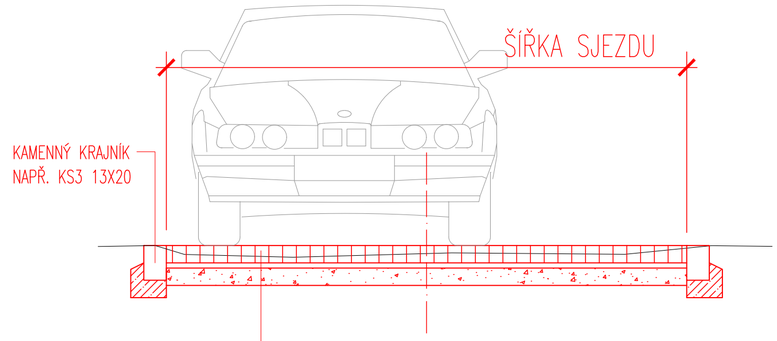


# DETAIL OKRAJE VOZOVKY A ODVODNĚNÍ 1:10

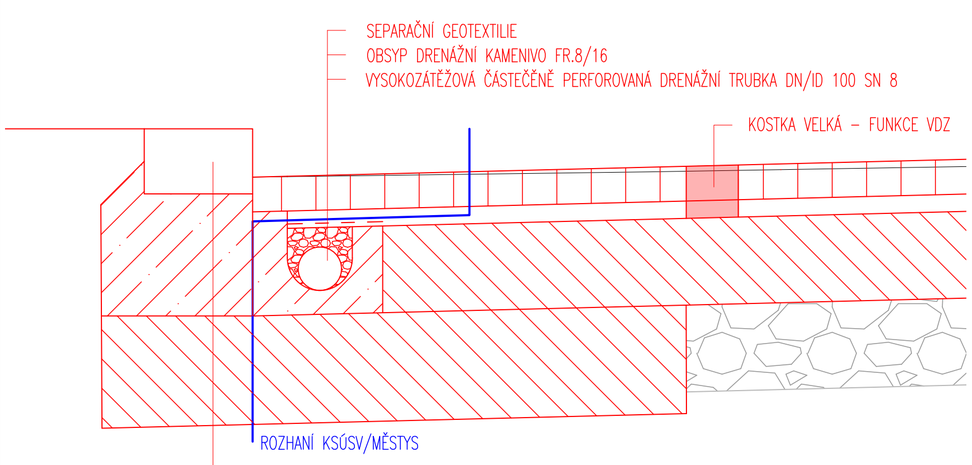


Postup výstavby:

- rozebrání stávající kamenné dlažby z drobných kostek, odstranění původního pískového lože a neúnosné podkladní nestmelené vrstvy.
- výměna a doplnění uličních vpustí, realizace nových úseků dešťové kanalizace.
- sanace neúnosných částí, $ŠD_B$, příp. $SC_{8/10}$ dle konkrétních podmínek.
- vyrovnání, příp. osazení nových žulových obrub v celé délce – hradí městys Jimramov (SO 101a).
- doplnění konstrukce D1–D–1 dle TP 170 – stmelená vrstva $SC_{8/10}$ předpokládané tloušťky 200 mm.
- vytvoření podélných drenáží DN100.
- zpětná pokládka dlážděného krytu ze žulové dlažby tl. 100 mm (využití stávajícího materiálu) do lože tl. 40 mm v celé šířce jízdního pásu.

Hloubkové sanace jsou předpokládány především v méně únosných krajích vozovky a v místech překopů inženýrských sítí. Cílem je dosažení minimálního modulu přetvárnosti na spodní podkladní vrstvě 70 MPa. O přesném rozsahu hloubkových sanací bude rozhodnuto po sejmutí stávajícího krytu a posouzení stavu podkladních vrstev, vč. jejich ověření statickými zatěžovacími zkouškami, a to za účasti TDS.

Dlážděný kryt vozovky je navržen jednotně v celé stavbě – kostka žulová drobná (8x10 cm). Skladebně bude nová dlažba respektovat současný stav. V hlavní ploše jízdních pruhů se jedná o uhlopříčnou dlažbu, kdy řádky dlažby se osazují v úhlu 45° k podélným obrubám, přičemž je na ukončení řádků u obrub zapotřebí kostek úhlopříčně půlených (trojbokých). Dlažba může takto probíhat přes celou vozovku. Ve vzdálenosti 1,0 m od obruby bude umístěna vodící proužek, tvořený řádkem velké a drobné kostky. Zpevněná krajnice mezi vodícím proužkem a obrubou bude mít řádkovou skladbu, řádky uloženy kolmo k ose komunikace.

| ZMĚNA Č.: | NÁZEV ZMĚNY: | DATUM: | PROVEDL: |
|---|---|---|---|
| | | | |
| | | | |

| | | |
|---|---|---|
| ZODPOVĚDNÝ PROJEKTANT: Ing. Julius Janeba | TECHNICKÁ KONTROLA: Ing. Radek Holík | ZSP.cz |
| ZADAVATEL: Krajská správa a údržba silnic Vysočiny, p.o. | | Ing. Julius Janeba<br>Rokytno 57, 592 31 Nové Město na Moravě<br>julius.janeba@zsp.cz, tel. +420 735 197 890 |
| KRAJ: Vysočina | ORP: Nové Město na Moravě | STUPEŇ: PDPS |
| ČÍSLO ZAKÁZKY: 2025/KSÚSV/094 | | STATUS: čistopis |
| NÁZEV ZAKÁZKY: "II/357 Jimramov průtah" | | DATUM VYDÁNÍ: 04/2025 |
| | | FORMÁT: 1 x A2 |
| | | MĚŘÍTKO: 1:25 / PARÉ: |
| PŘÍLOHA Č.: D.3. | NÁZEV PŘÍLOHY: Vzorový příčný řez | |