


VZOROVÝ PŘÍČNÝ ŘEZ  
CHODNÍKEM V KM 0.055


← SO 101 SO 102 →

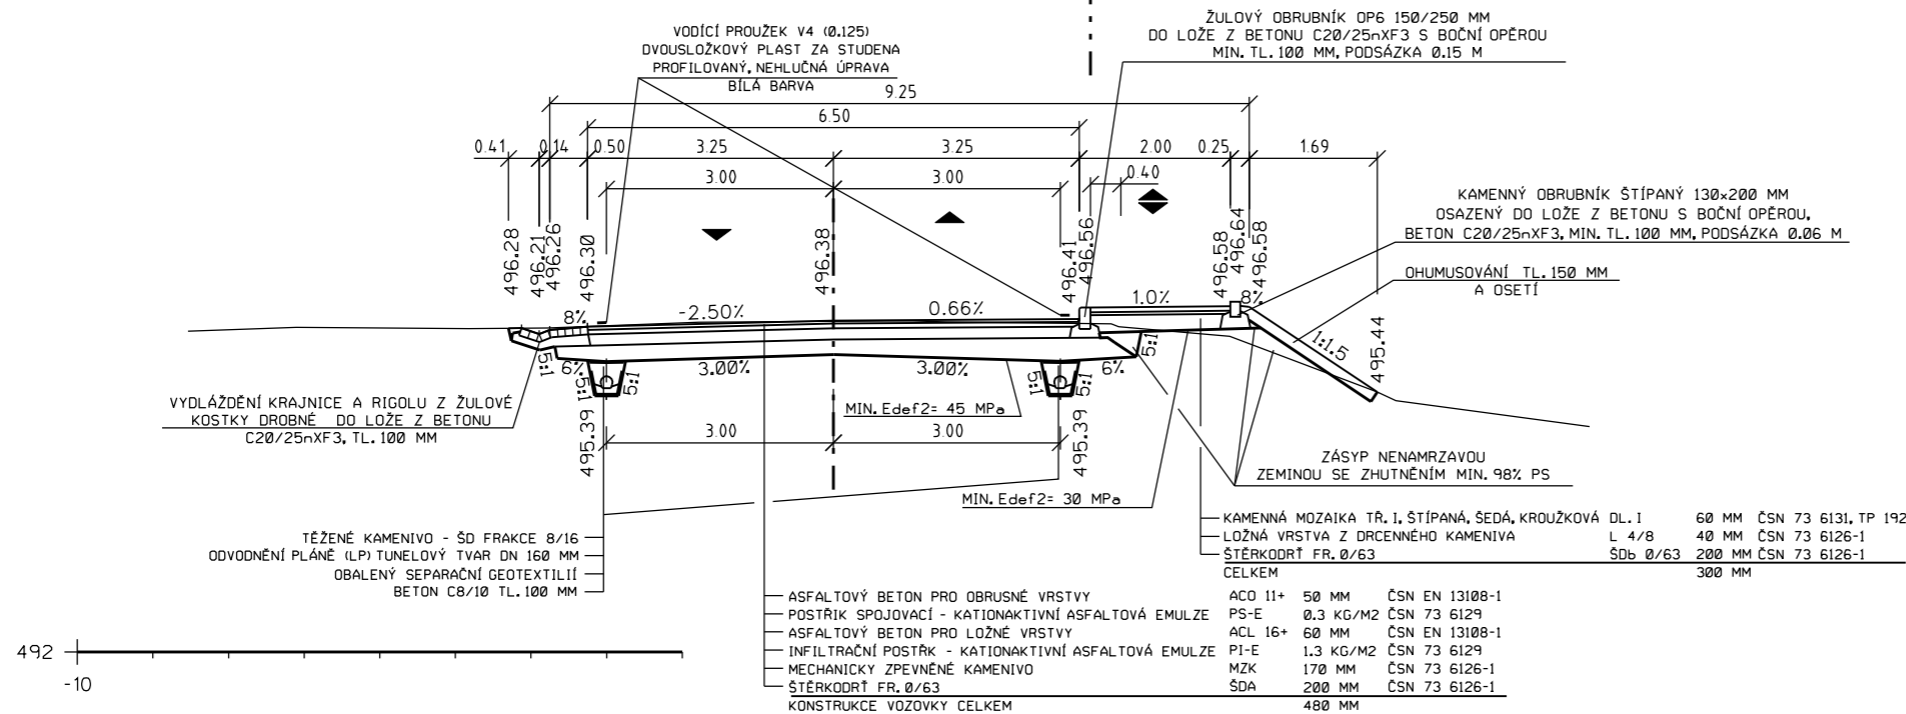

ZAKRESLENÍ INŽENÝRSKÝCH SÍTÍ JE POUZE ORIENTAČNÍ PŘED ZAHÁJENÍM  
STAVEBNÍCH PRACÍ JE TŘEBA ZAJISTIT JEJICH PŘESNÉ VYTYČENÍ

č. paré

SOUŘADNICOVÝ SYSTÉM S-JTSK  
VÝŠKOVÝ SYSTÉM Bpv

 <b>TRANSCONSULT S.R.O.</b> Nerudova 37, 500 02 Hradec Králové		Středisko: 1	
		Vedoucí projektu	Prudič
Odpovědný projektant	Prudič	Zak.č.	1   5   1   2   1   0   0   0   2
Zpracovatel	Ing. Tužil	Arch.č.	06215
Přezkoušel	Ing. Velehradský	Formát:	2 A4
Kontroloval	Ing. Hodek	Datum:	11/2015
Objednatel	Kraj Vysočina	Účel:	DSP+PDPS
II/357 JIMRAMOV - MOST EV. Č. 357-020 <b>STAVEBNÍ ČÁST</b> <b>SO 102 CHODNÍK</b>			část dok. <b>C.3</b>
<b>VZOROVÝ PŘÍČNÝ ŘEZ</b>		měřitko <b>1:100</b>	č.výkresu <b>3</b>