Pohled západní

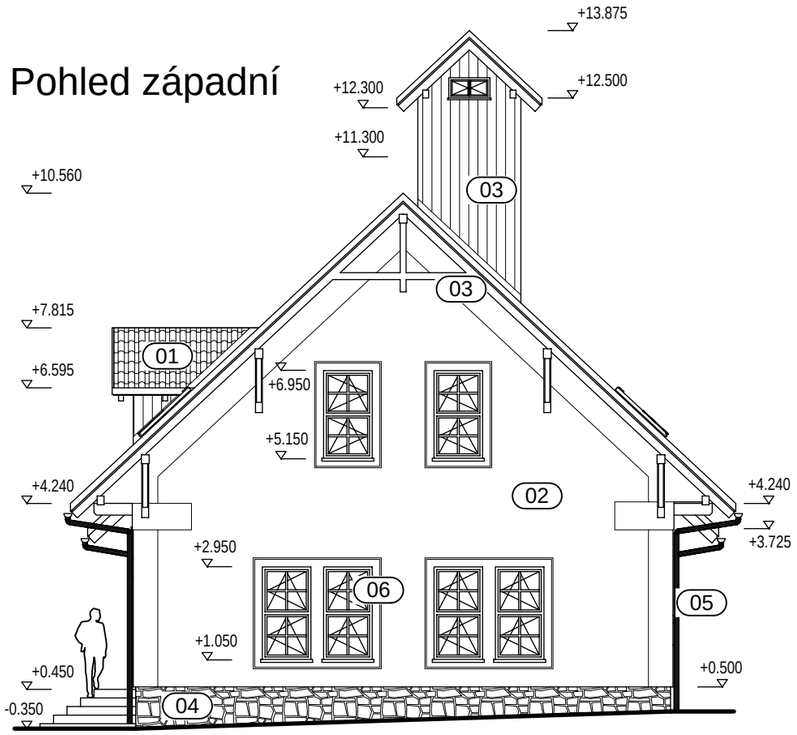

Pohled severní

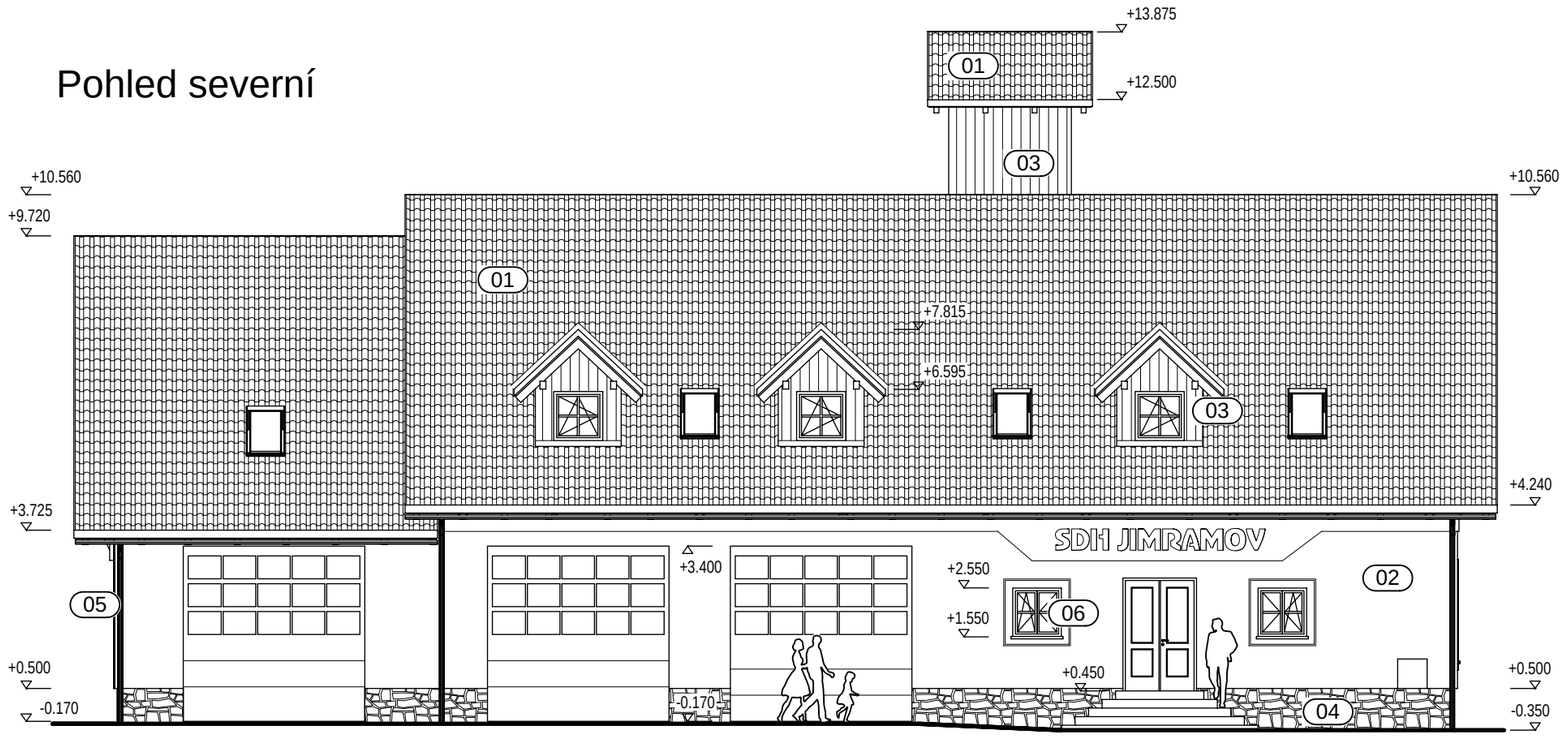

Pohled jižní

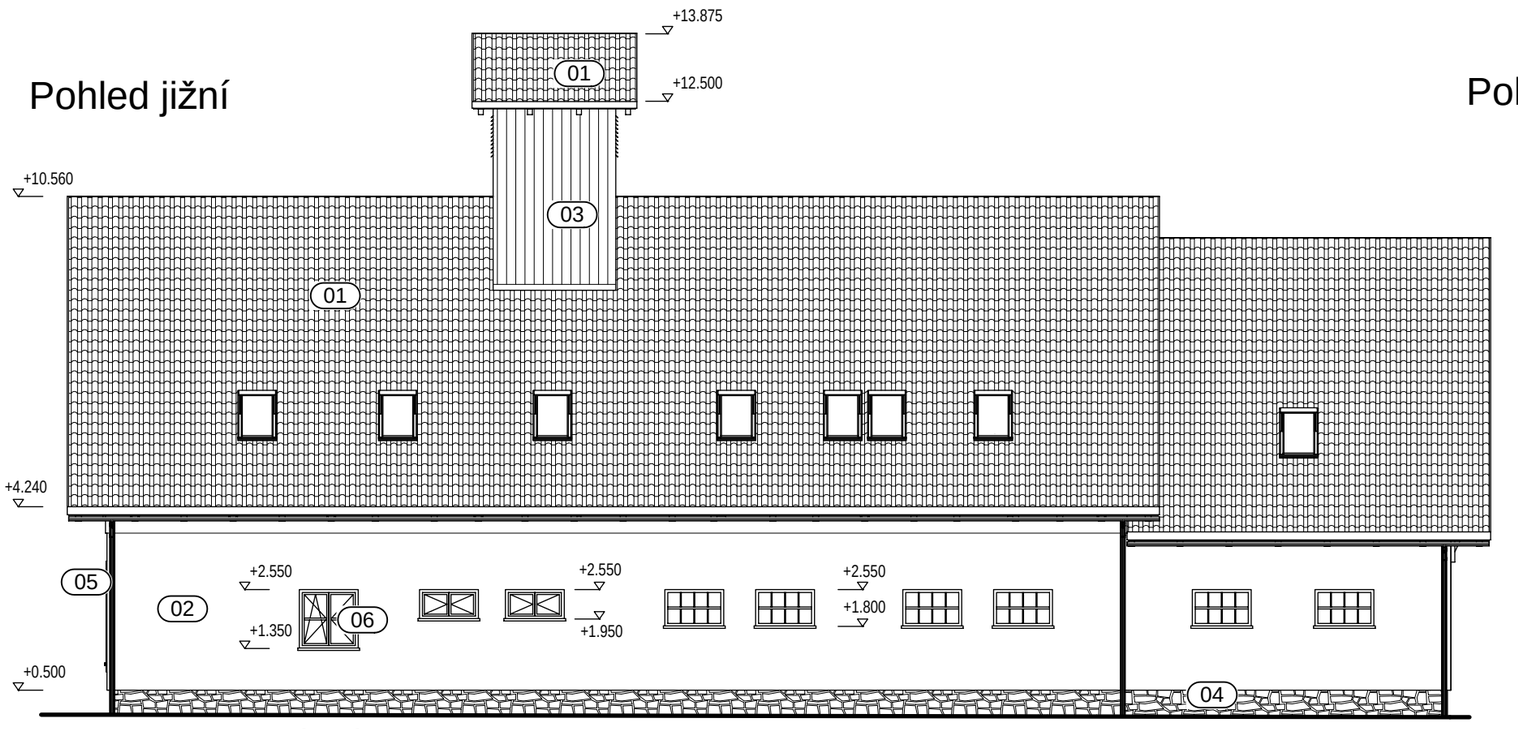

Pohled východní

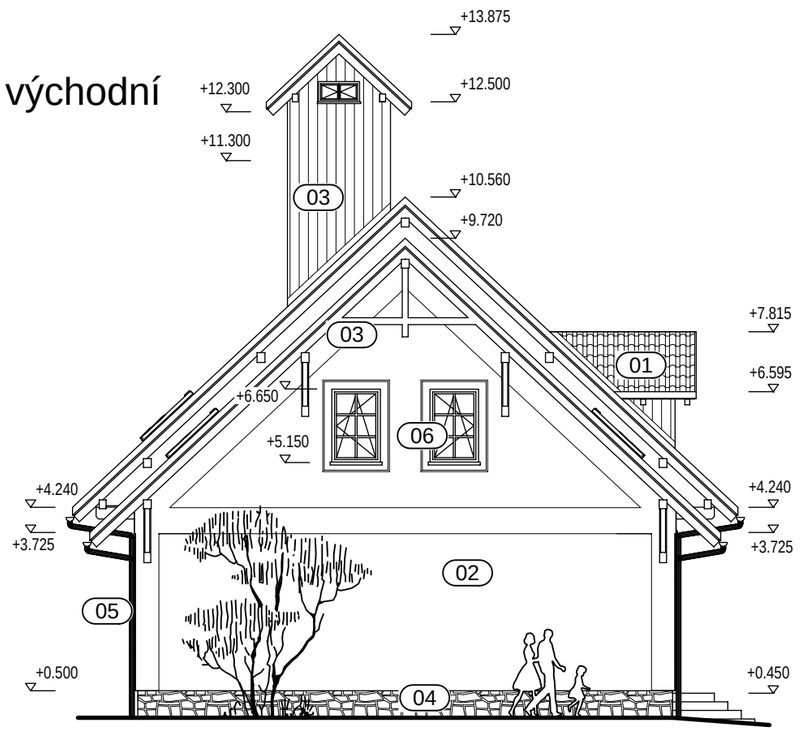

Legenda povrchových úprav:

- 01 - krytina - pálená keramická taška barvy cihlově červené
- 02 - venkovní omítka stěn - minerální strukturovaná barvy světlé pastelové s plastickými šambránami a lizénami barvy bílé
- 03 - podbití říms a částí stěn hoblovanou palubkou tl. 18 mm na pero a drážku opatřené nátěrem v odstínu dle výběru investora
- 04 - sokl s kamenným obkladem
- 05 - okapové žlaby a svody z měděného plechu
- 06 - výplně otvorů - dřevěná okna a dveře z profilu EURO s masivní předskelní okenní mřížkou v totožném odstínu s prvky krovu

Vypracoval: Ing. Petr Tomášek, Sulkovec 49, 592 65 Rovečné IČO 75504570	*Projektová a inženýrská činnost ve výstavbě* *Ing. Petr Tomášek* Sulkovec 49, 592 65 Rovečné GSM 724 310 564, E-mail:top.atelier@seznam.cz	
Investor: Městys Jimramov, nám. Jana Karafiáta 39, 592 42 Jimramov		
Název stavby: Stavební úpravy a nástavba hasičské zbrojnice č.p.52 - Jimramov - změna stavby před dokončením	Formát :	x A4
Obec: Jimramov, parc.č. 327 Okres: Žďár nad Sázavou	Datum :	01/2016
	Účel :	Projekt (DSP)
Název výkresu: Technické pohledy - nový stav	Měřítko : 1 : 125	Číslo výkresu: 09