ŠEDÝ UTOPENEC ČSN EN 40-2

Platí pro atypové stožáry v provedení "Brno"

SB5	133	250	500	500	1000	600
SB6	133	250	500	500	1000	600
SB8	159	300	700	500	1200	800
JB8	159	300	700	500	1200	800
JB10	159	300	1000	500	1500	800
JB12	159	300	1000	500	1500	1000
JB14	159	300	1000	500	1500	1000

Příčný řez z pohledu řidiče

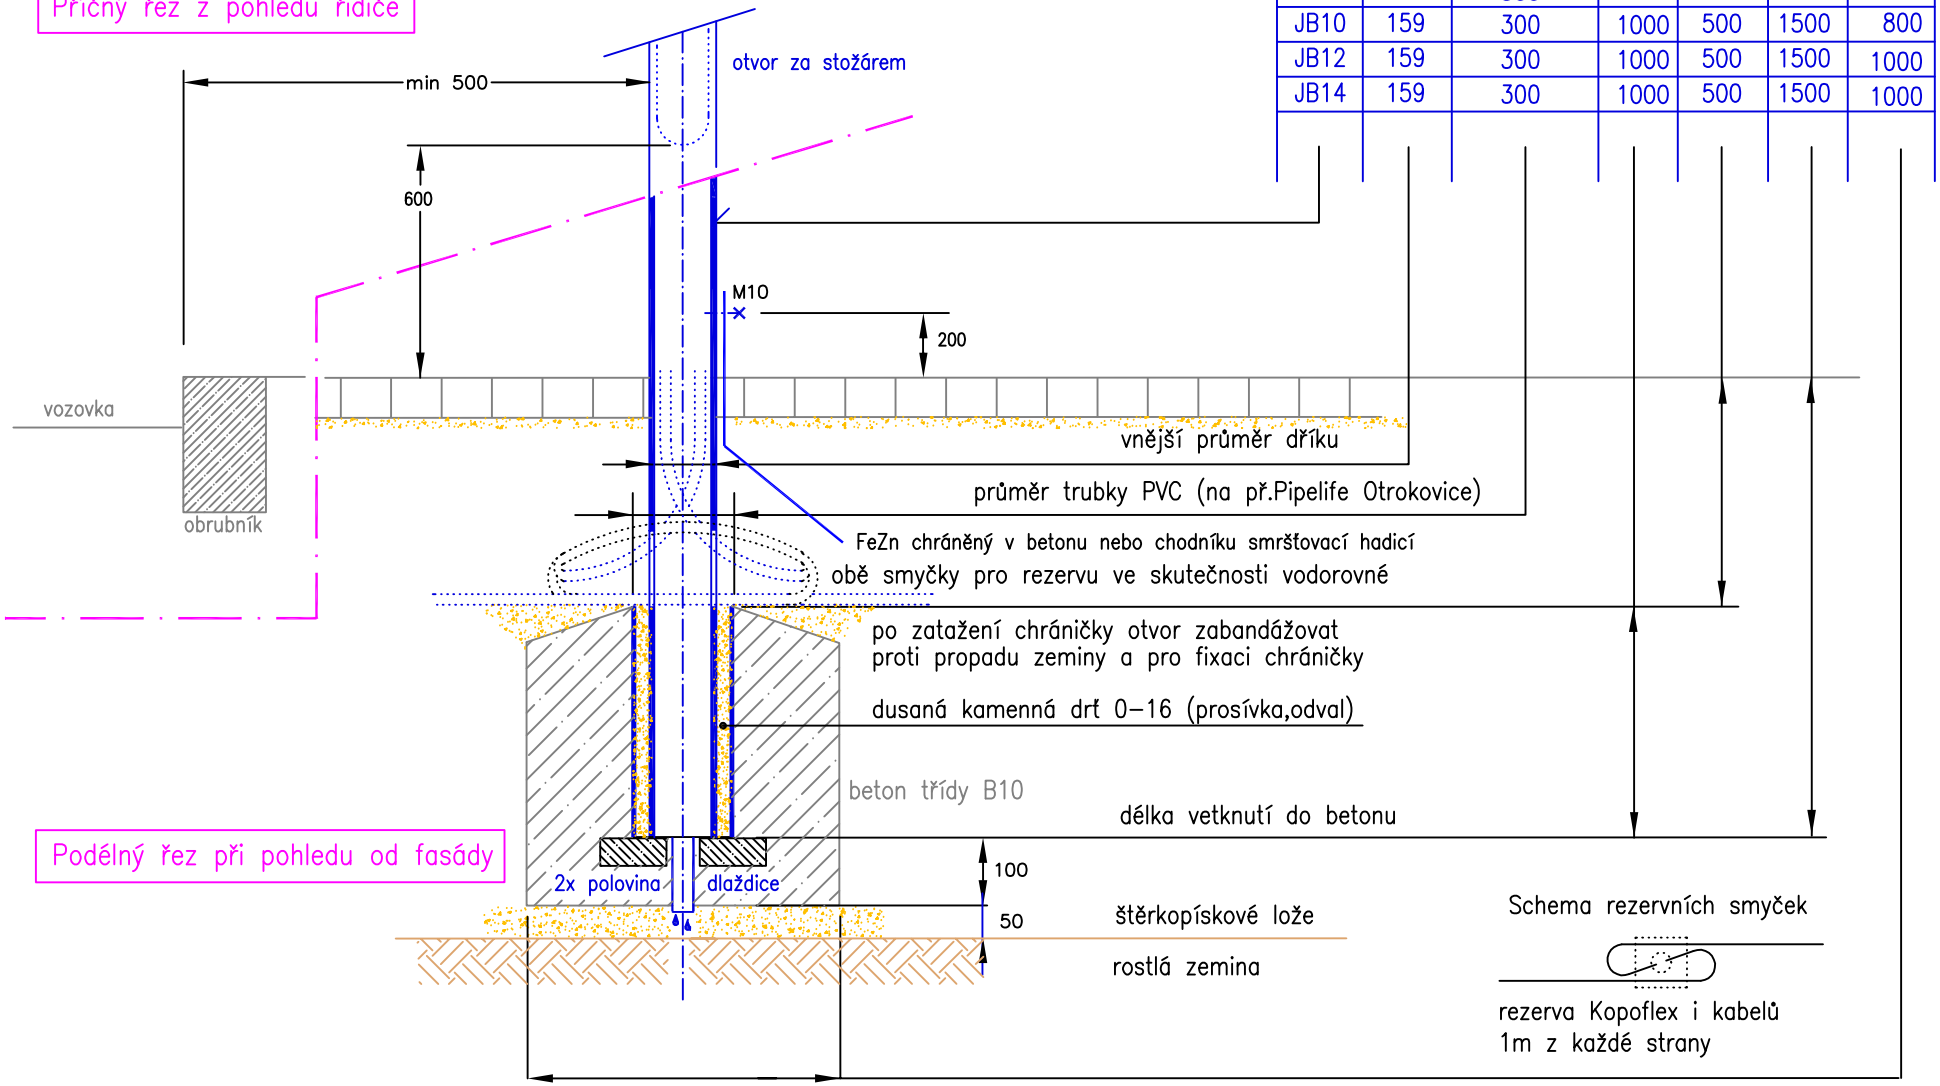

Podélný řez při pohledu od fasády

Schema rezervních smyček

rezerva Kopoflex i kabelů
1m z každé strany

OD.PROJ.	REVIZE D		ZAK.Č.PROJEKTU:	STAVBA: Technologický postup	SOUBOR:	PC:\ základ	
SCHVÁLIL	C		DATUM : 05/06		NÁZEV VÝK: Tabulka základů "Utopenec" v chodníku	ČÍSLO VÝK:	STRANA 1 / CELKEM 1
	B		SKART. KÓD PROJEKTANTA : A	AKCE:			
	A		SPRÁVCE :				