
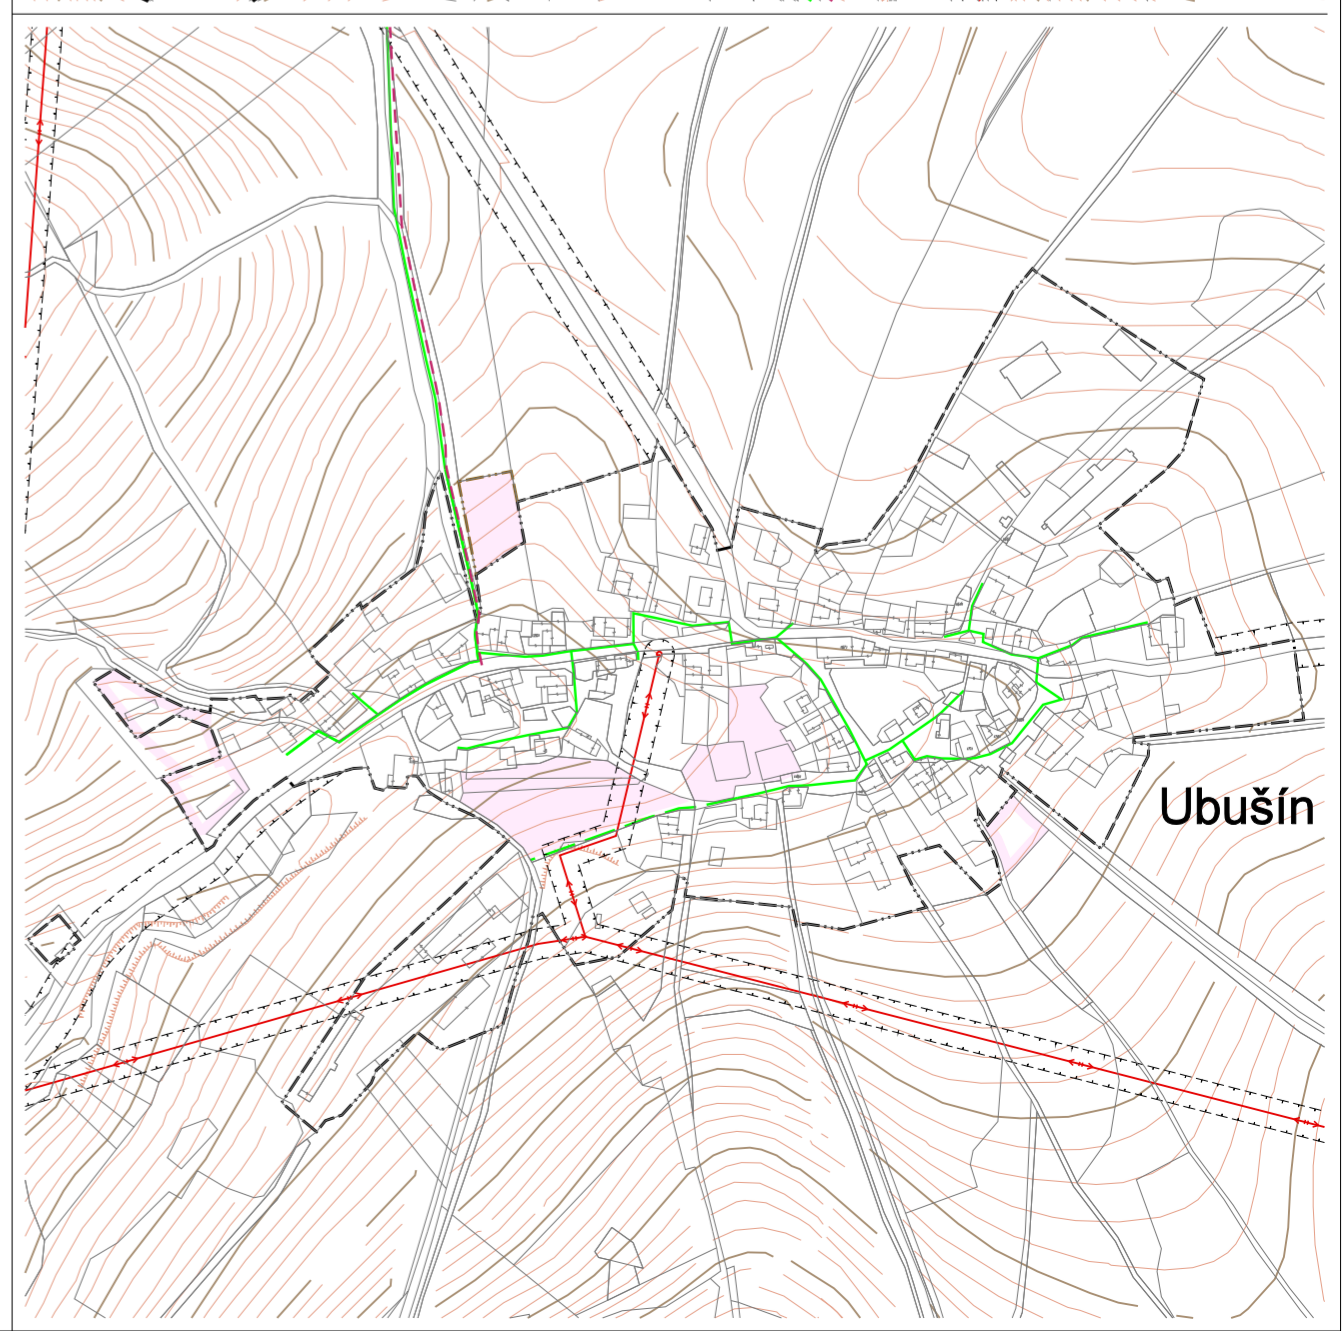
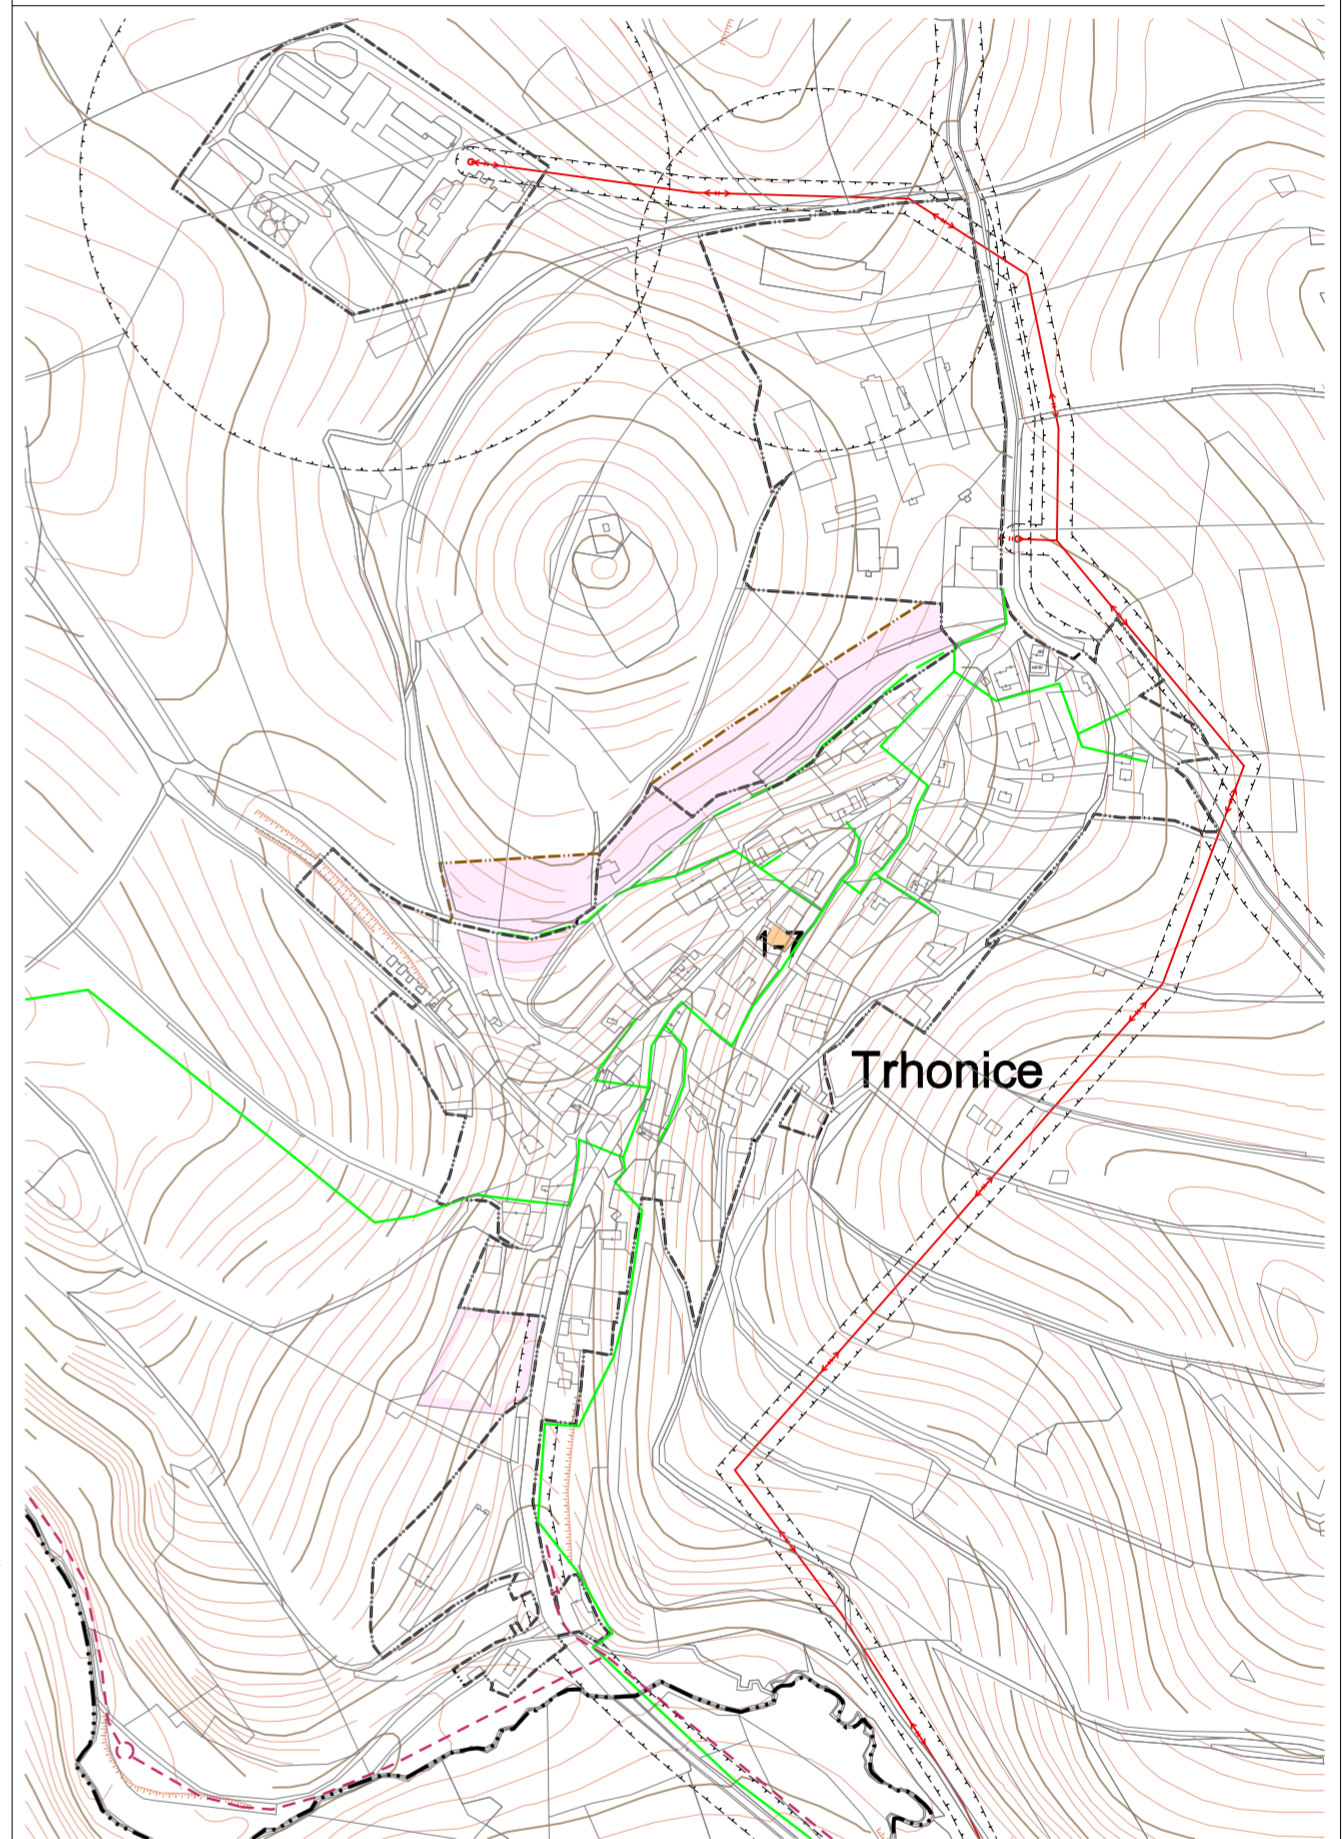
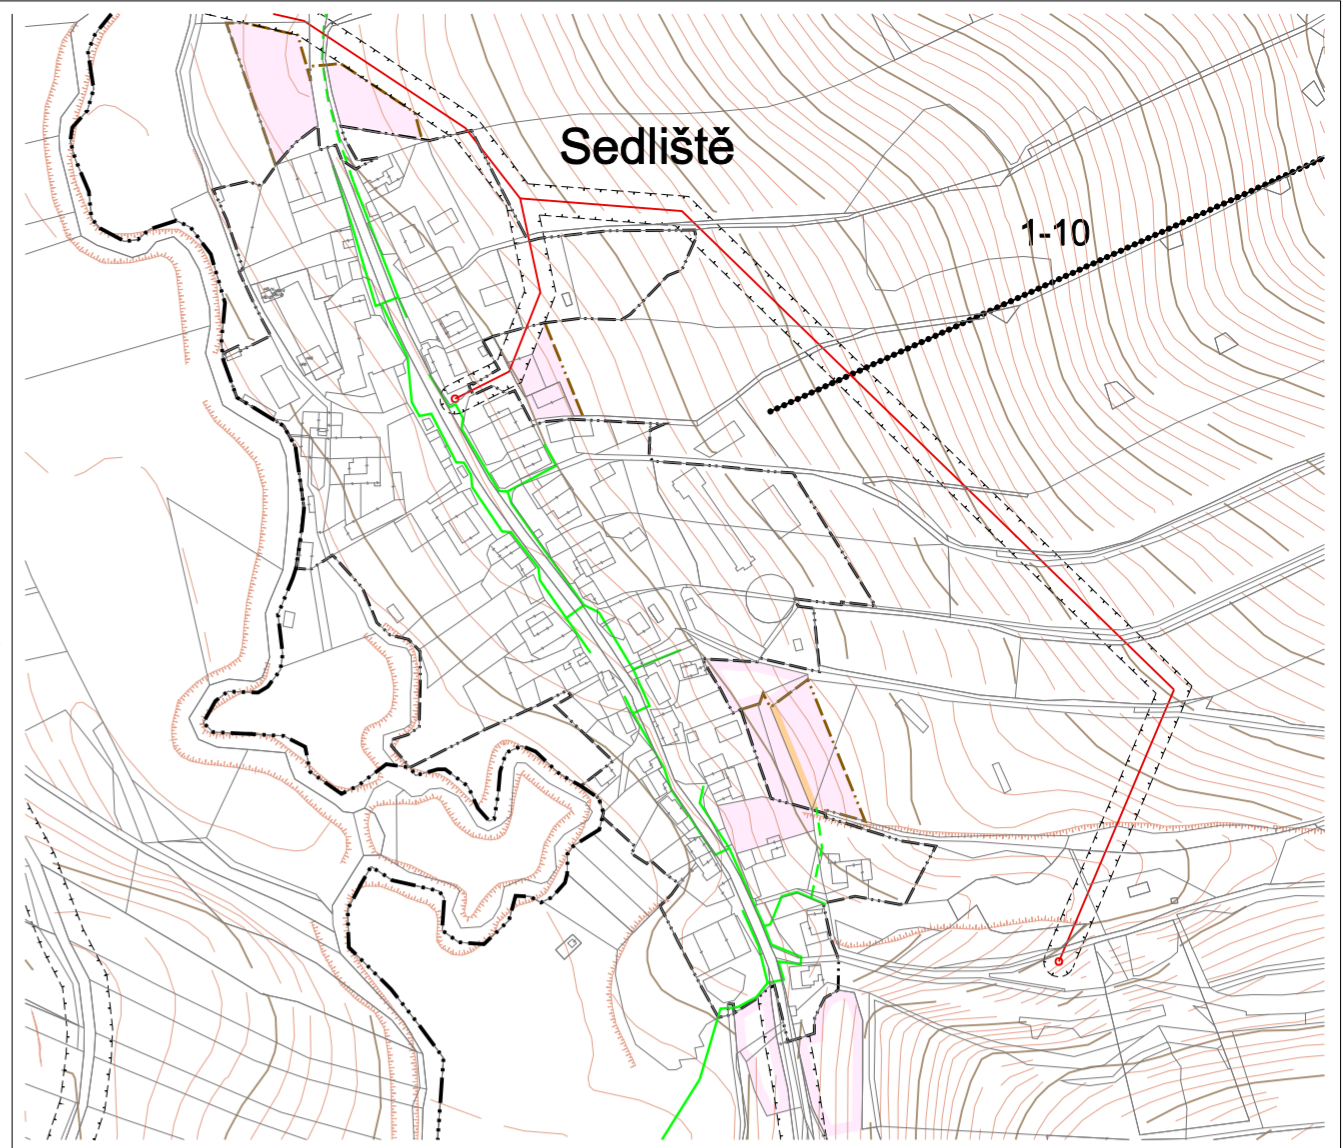


JIMRAMOV

ÚZEMNÍ PLÁN OBCE - ZMĚNA č.1

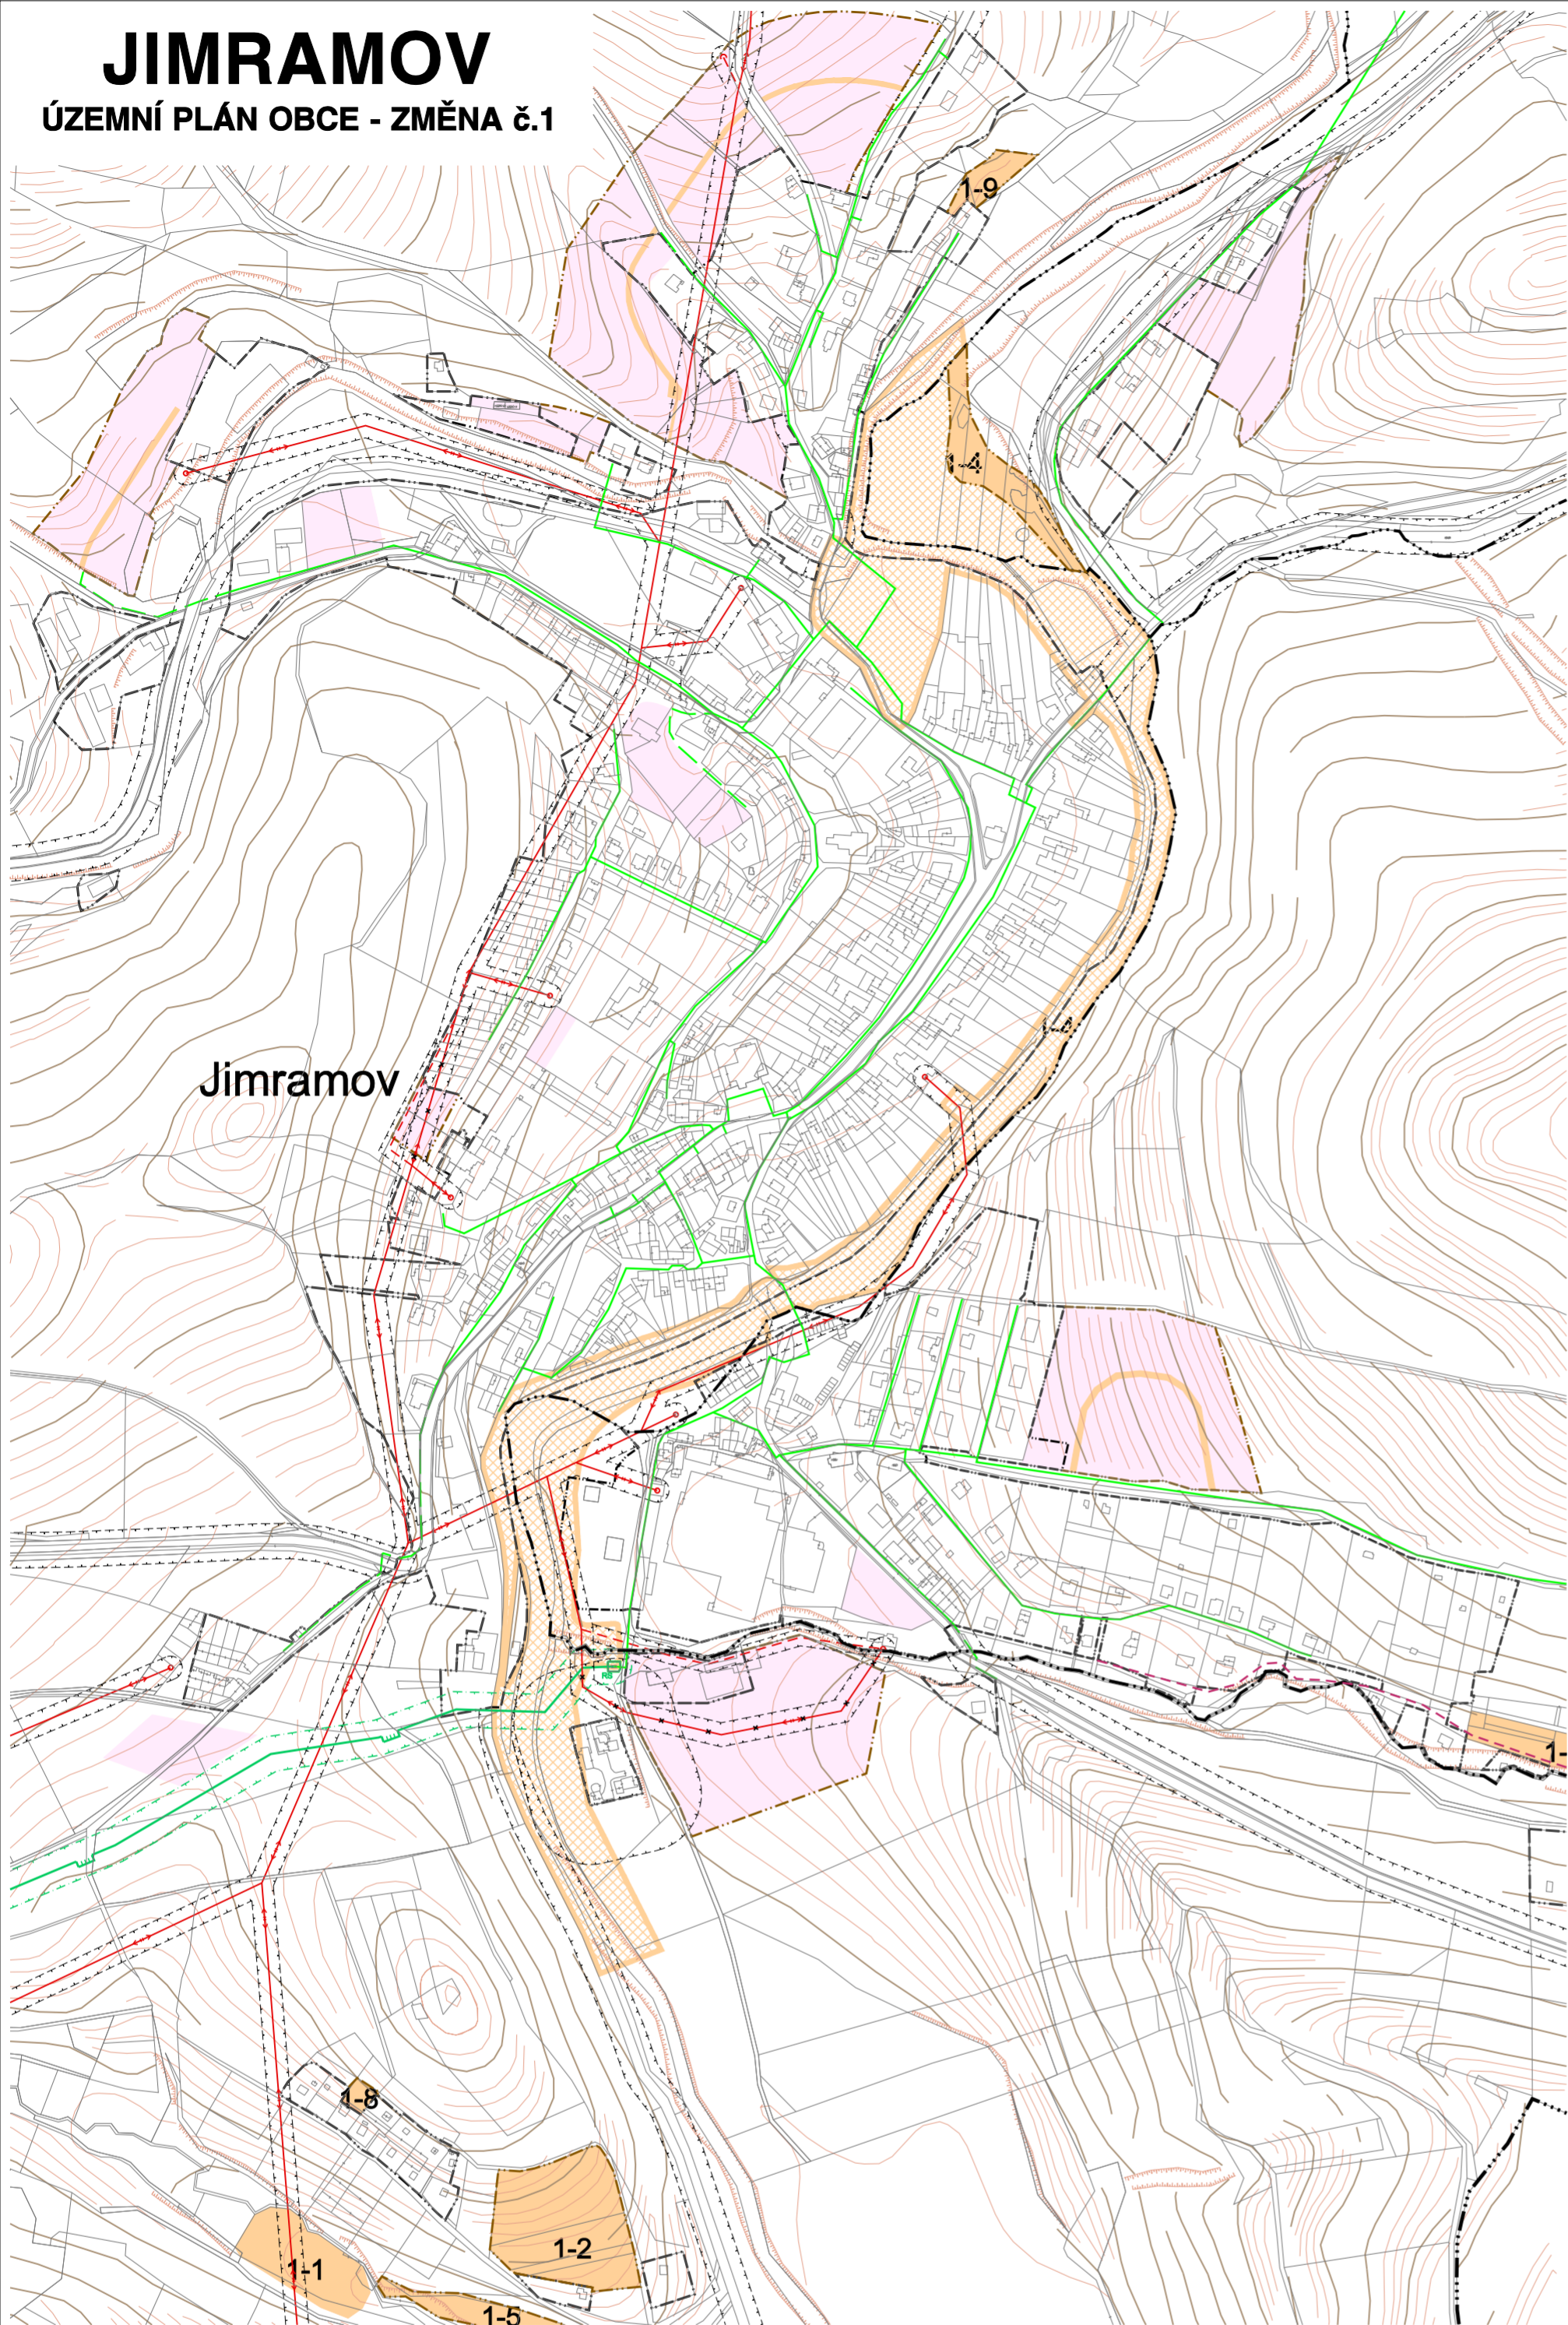

LEGENDA
NAVRŽENÉ PLOCHY VÝSTAVBY - ZMĚNA

INFORMATIVNÍ ÚDAJE

- STÁVAJÍCÍ VEDENÍ VN 22kV
- STÁVAJÍCÍ TRAFOSTANICE 22/0,4kV
- NAVRŽENÉ VEDENÍ VN 22kV, TRAFOSTANICE
- VEDENÍ VN K PŘELOŽENÍ
- VTL PLYNOVOD STÁVAJÍCÍ
- STL PLYNOVOD STÁVAJÍCÍ
- STL PLYNOVOD NAVRŽENÝ
- VTL/STL REGULAČNÍ STANICE
- BEZPEČNOSTNÍ PÁSMO
- OCHRANNÁ PÁSMO
- DÁLKOVÝ KABEL
- NAVRHOVÉ PLOCHY VÝSTAVBY

Poznámka:
Výpočet se návrh inženýrských sítí z navrhovaných ploch Bv plochy bydlení venkovského typu v místní části Sedliště (v lokalitě č.1 v k.ú. Sedliště v původním ÚP obce Jimramov dle výkresu č.7 Zbor ZPF), z navrhovaných ploch Bm plochy bydlení předměstského typu v místní části Jimramov (v lokalitách č.6, 3 a 4 v k.ú. Jimramov v původním ÚP obce Jimramov dle výkresu č.7 Zbor ZPF) a z navrhovaných ploch Bm plochy bydlení předměstského typu v části Benátky (v lokalitě č.6 v k.ú. Trhonice v původním ÚP obce Jimramov dle výkresu č.7 Zbor ZPF). Rozvody inženýrských sítí v navrhovaných plochách budou řešeny v následně podrobnější dokumentaci (studie, DŮR apod.)

ZÁZNAM O ÚČINNOSTI ÚZEMNÍHO PLÁNU

ORGÁN VYDÁVAJÍCÍ ÚZEMNÍ PLÁN (ZMĚNU) Zastupitelstvo městyse Jimramov	
číslo jednací MUNMN/47083/2011	
Datum vydání ÚP: 15.09.2011	
Datum nabytí účinnosti ÚP:	
POŘIZOVATEL Městský úřad Nové Město na Moravě, odbor stavební a životního prostředí Vratislavovo náměstí 103, 59231 Nové Město na Mor.	
Oprávněná úřední osoba pořizovatele: Ing.arch. Josef Cacek, referent	
datum:	

ENERGETIKA

5

OBJEDNATEL A POŘIZOVATEL : OBEC JIMRAMOV
VEDOUCÍ PROJEKTANT : ING.ARCH. ALENA KOŠTÁLOVÁ, ZAVŘENÁ 32, 634 00 BRNO

ZODPOVĚDNÍ PROJEKTANTI :
DOPRAVA : ING. R. KOŠTÁL ŽP, ZELEŇ, ZPF : ING. KOLÁŘOVÁ, RNDr. KOCIÁN, POLÁKOVÁ
VODNÍ HOSP., PLYN : ING. IVANA NOVOTNÁ DIGIT. ZPRACOVÁNÍ : ING. R. KOŠTÁL
ZÁŘÍ 2011 MĚŘÍTKO 1 : 5000