

DRUHÝ A PARCELNÍ ČÍSLA DOTČENÝCH POZEMKŮ PODLE KATASTRU NEMOVITOSTÍ
 na základě své svobodné vůle tímto vyslovují souhlas s navrhovaným stavebním záměrem
 REKONSTRUKCE VEŘEJNÉHO OSVĚTLENÍ K.Ú. JIMRAMOV

KATASTRALNÍ OZNAČENÍ	PARCELNÍ ČÍSLO	DRUH POZEMKU	MAJITEL POZEMKU	MÍSTO PROJEKTU SVĚTLA	POPIS MAJITEL POZEMKU
	656/1	958	ostatní plocha	Základní 36, Bedřichy 592 42, Jimramov	VZ PŘÍLOHY
	657/1	43379	zastavěná plocha		
JIMRAMOV (660230)	1220/3	1	ostatní plocha	nám. Jana Karafiáta 39, 592 42, Jimramov	
	1196/1	1	ostatní plocha	nám. Jana Karafiáta 39, 592 42, Jimramov	
	1220/4	1	ostatní plocha	nám. Jana Karafiáta 39, 592 42, Jimramov	
	1256/2	1	ostatní plocha	nám. Jana Karafiáta 39, 592 42, Jimramov	
	1219	1	ostatní plocha	nám. Jana Karafiáta 39, 592 42, Jimramov	
	1218	1	ostatní plocha	nám. Jana Karafiáta 39, 592 42, Jimramov	
	1256/12	983	ostatní plocha	nám. Jana Karafiáta 16, 592 42, Jimramov	
	1246/7	1	ostatní plocha	nám. Jana Karafiáta 39, 592 42, Jimramov	
	1198/15	1	ostatní plocha	nám. Jana Karafiáta 39, 592 42, Jimramov	
	1198/14	1	ostatní plocha	nám. Jana Karafiáta 39, 592 42, Jimramov	
	664/99	1	ostatní plocha	nám. Jana Karafiáta 39, 592 42, Jimramov	
	664/31	460	ostatní plocha	nám. Jana Karafiáta 39, 592 42, Jimramov	
	664/20	865	ostatní plocha	nám. Jana Karafiáta 39, 592 42, Jimramov	
	664/32	1	ostatní plocha	nám. Jana Karafiáta 39, 592 42, Jimramov	
	664/33	1	ostatní plocha	nám. Jana Karafiáta 39, 592 42, Jimramov	
	662/4	1	ostatní plocha	nám. Jana Karafiáta 39, 592 42, Jimramov	
	1198/1	1	ostatní plocha	nám. Jana Karafiáta 39, 592 42, Jimramov	
	664/103	1	ostatní plocha	nám. Jana Karafiáta 39, 592 42, Jimramov	
875/11	1	ostatní plocha	nám. Jana Karafiáta 39, 592 42, Jimramov		
864/1	759	ostatní plocha	nám. Jana Karafiáta 39, 592 42, Jimramov		
869/1	1	ostatní plocha	nám. Jana Karafiáta 39, 592 42, Jimramov		
st. 231	406	zastavěná plocha	Pražan Adal		
st. 229	113	zastavěná plocha	Najman Vá		
st. 226	999	zastavěná plocha	Harmonová Věra		
st. 224	392	zastavěná plocha	Kaplanová Jana		
st. 223	336	zastavěná plocha	Bořek František		
st. 220/2	149	zastavěná plocha	Dešák Bohana		
st. 215	190	zastavěná plocha	Tuša Miroslav		
st. 271	1	zastavěná plocha	Uvalí Oldřich		
664/5	1	ostatní plocha	Měšys Jimramov		
664/74	611	ostatní plocha	Měšys Jimramov		
664/4	766	ostatní plocha	Bleň Emil		
662/5	1	ostatní plocha	Bleň Zdeněk		
664/3	1	ostatní plocha	Měšys Jimramov		


PROJ. PROFESE ELEKTRO	Večeřová Alexandra
VYPRACOVAL	Večeřová Alexandra
KONTROLOVAL	Novotný Jaroslav

Krajský	Místo stavby : Měšys Jimramov, (k.ú. 660230)
Stavební úřad	Nové Město na Moravě
Investor	Měšys Jimramov, Jimramov 30, 592 42 Jimramov

C. SITUAČNÍ VÝKRESY

REKONSTRUKCE VEŘEJNÉHO OSVĚTLENÍ K.Ú. JIMRAMOV
 V ČÁSTI PADELEK – PANSKÁ
 LIST 2

KATASTRÁLNÍ SITUAČNÍ VÝKRES	ÚČEL: Společné povolení	MĚŘÍTKO: 1:1000	ČÍSLO VÝKRESU: C.2.2
-----------------------------	-------------------------	-----------------	----------------------

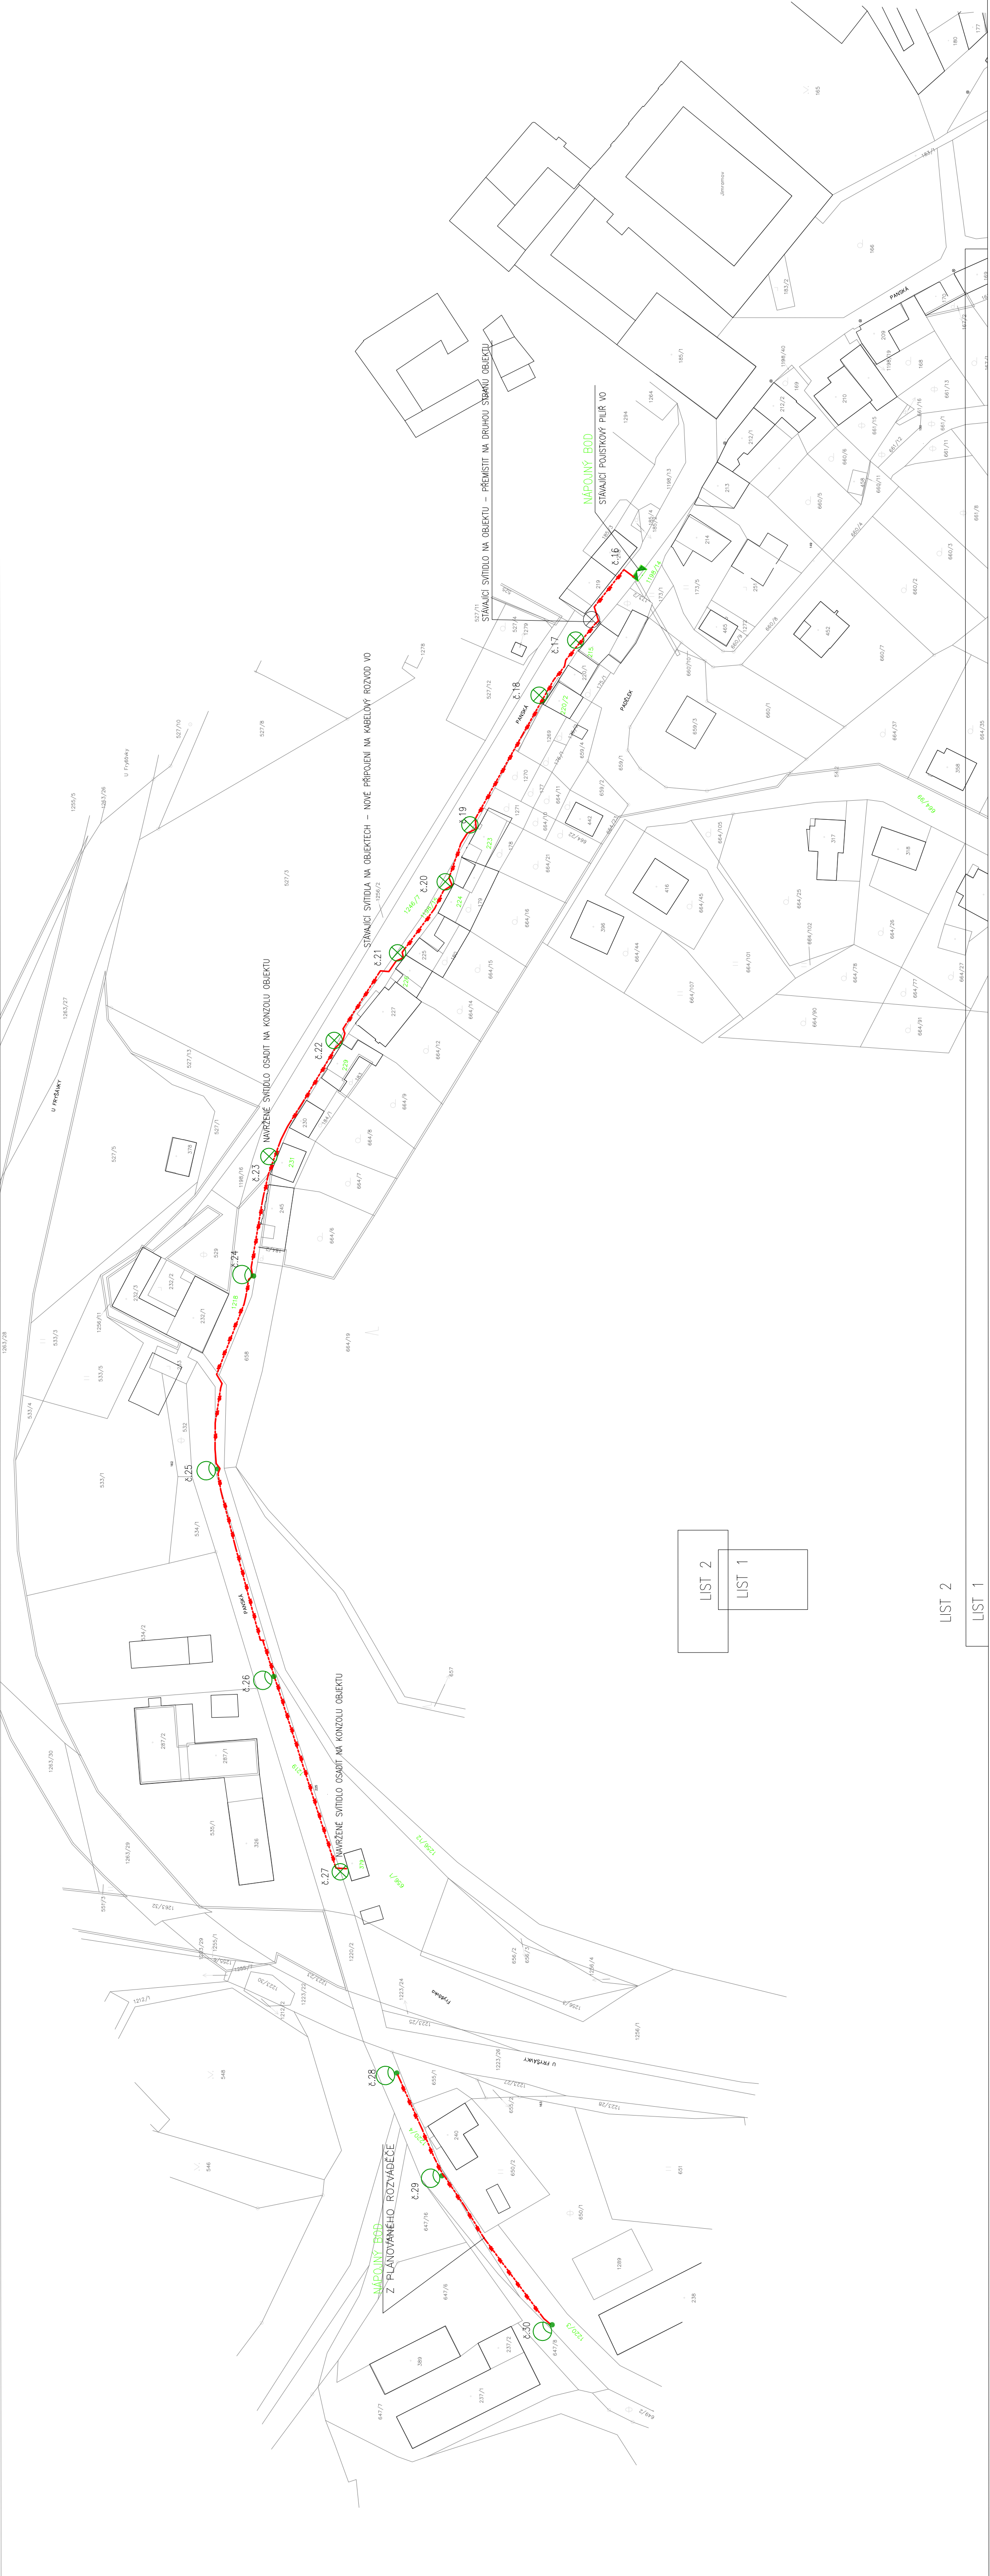

LIST 2
 LIST 1

LIST 2
 LIST 1