
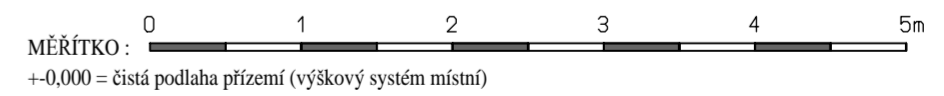


Příčný řez - původní stav M 1: 50

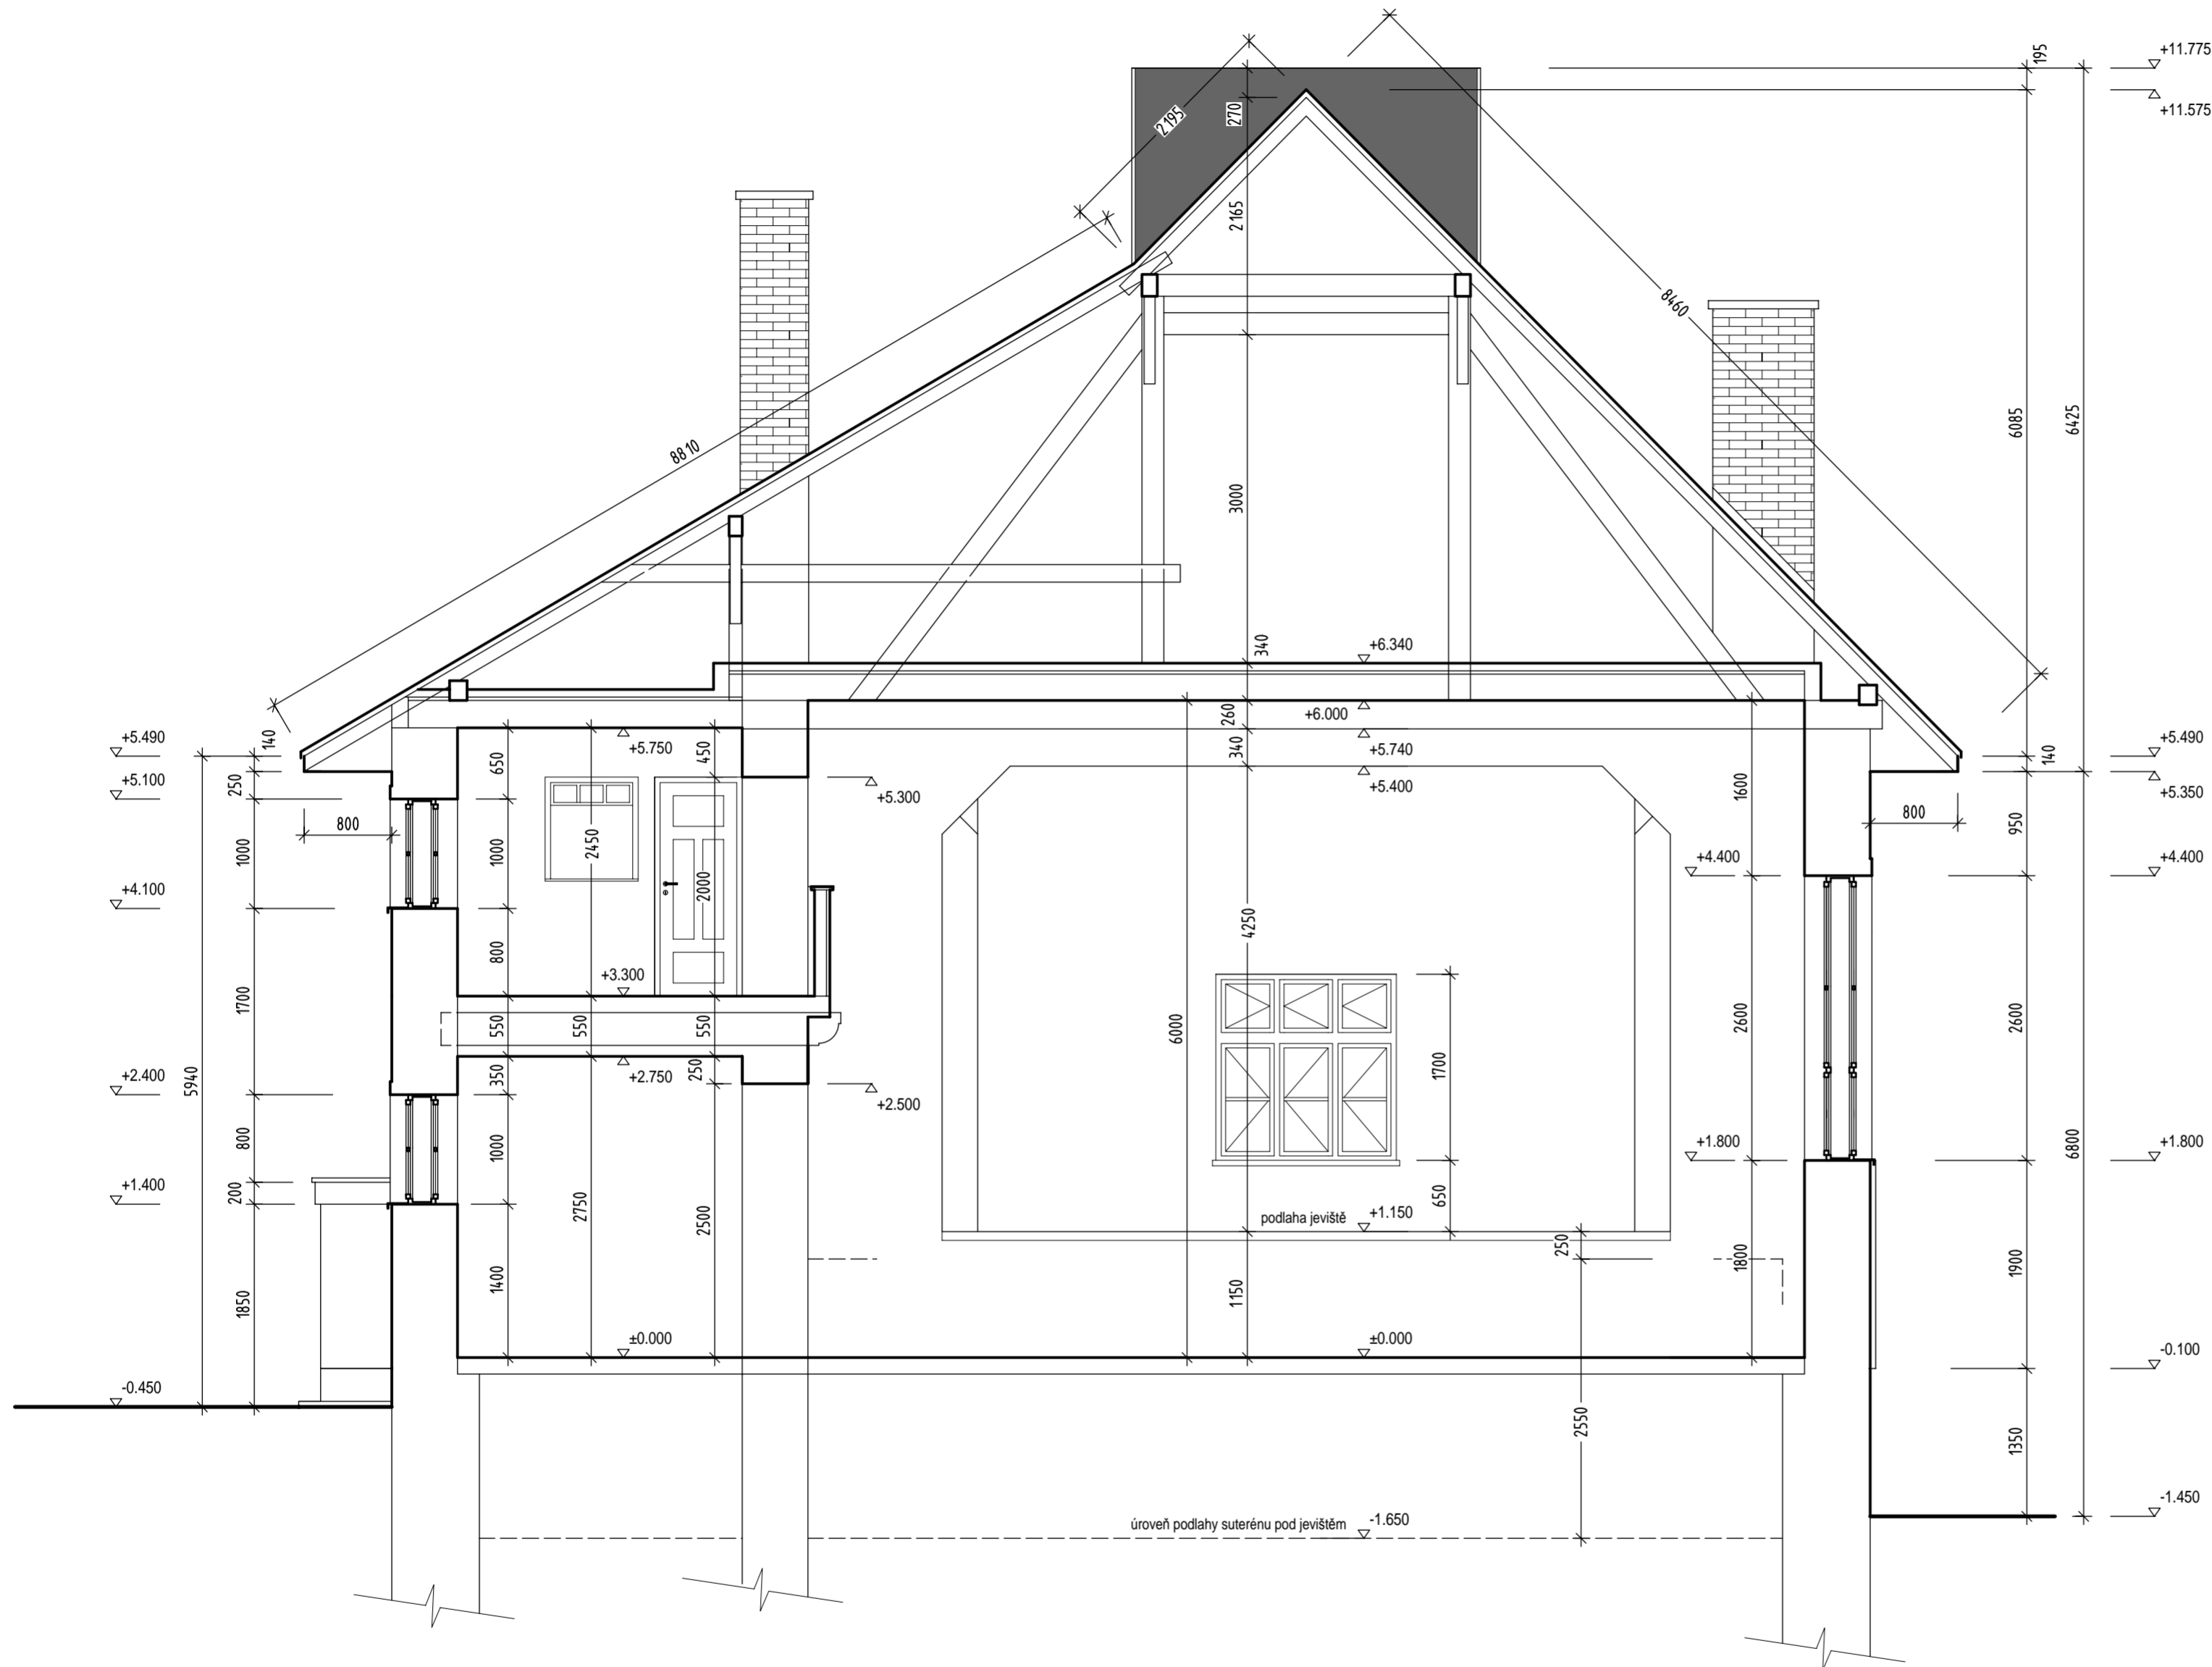

Vypracoval: Ing. Petr Tomášek, Sulkovec 49, 592 65 Rovečné IČO 75504570		Projektová a inženýrská činnost ve výstavbě	
Investor: Městys Jimramov, nám. Jana Karafiáta 39, 592 42 Jimramov IČO 00294471		Ing. Petr Tomášek Sulkovec 49, 592 65 Rovečné GSM 724 310 564, E-mail: stop.atelier@seznam.cz	
Název stavby: Stavební úpravy a přístavba objektu Sokolovny - Padělek 63, Jimramov		Formát:	x A4
Obec: Jimramov, parc.č. 271st., 664/5		Datum:	12/2018
Okres: Žďár nad Sázavou		Účel:	Projekt (DPS)
Název výkresu: Příčný řez - původní stav		Měřítko:	1 : 50
		Číslo výkresu:	05