C. Katastrální situační výkres
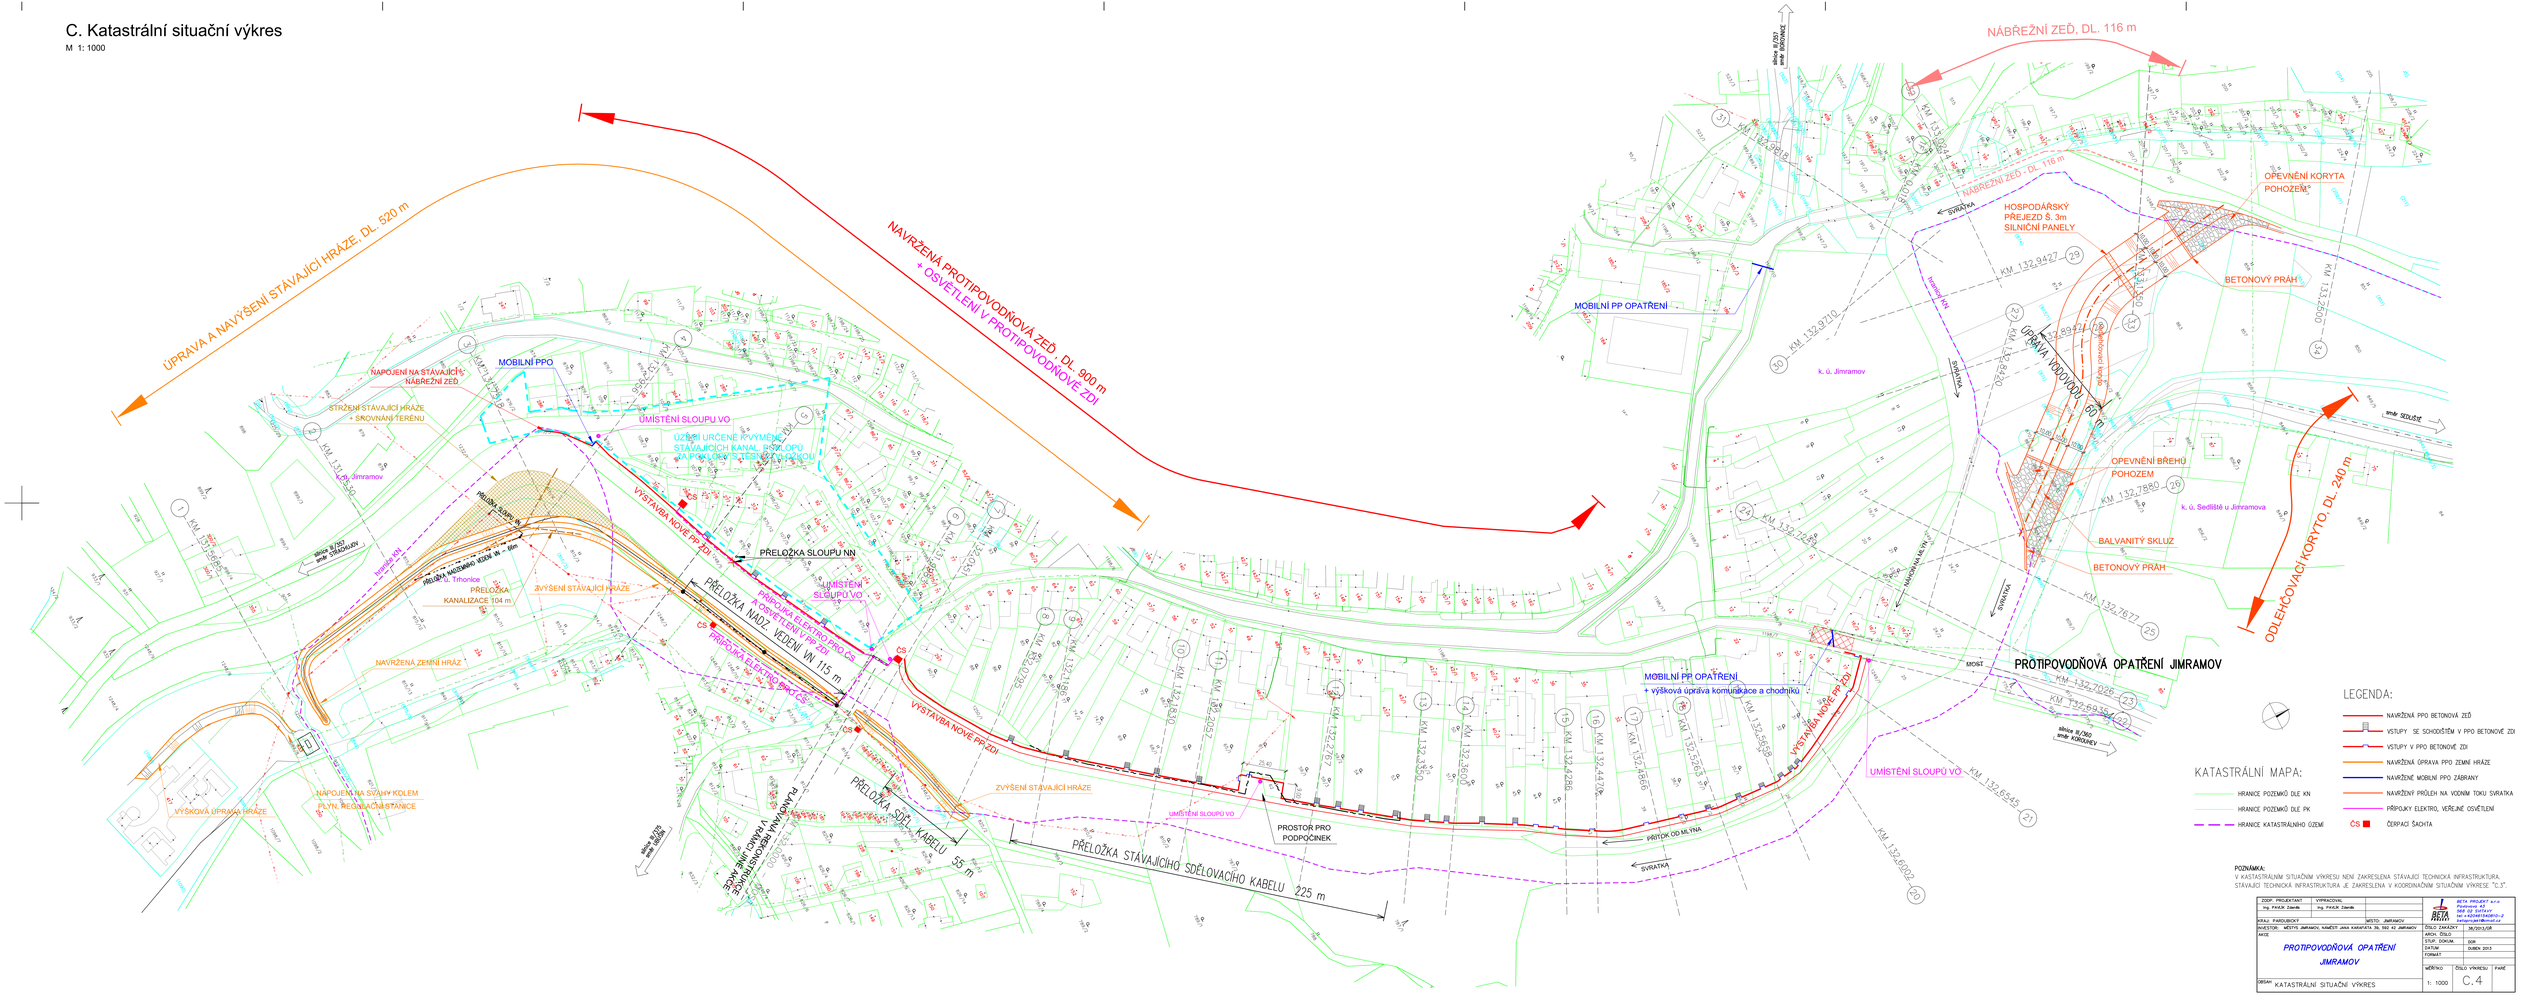
M 1: 1000