


VEŠKERÉ NAPOJENÍ TECHNOLOGIE KUCHYNĚ PROVÉST DLE SAMOSTATNÉHO PROJEKTU VYBAVENÍ KUCHYNĚ

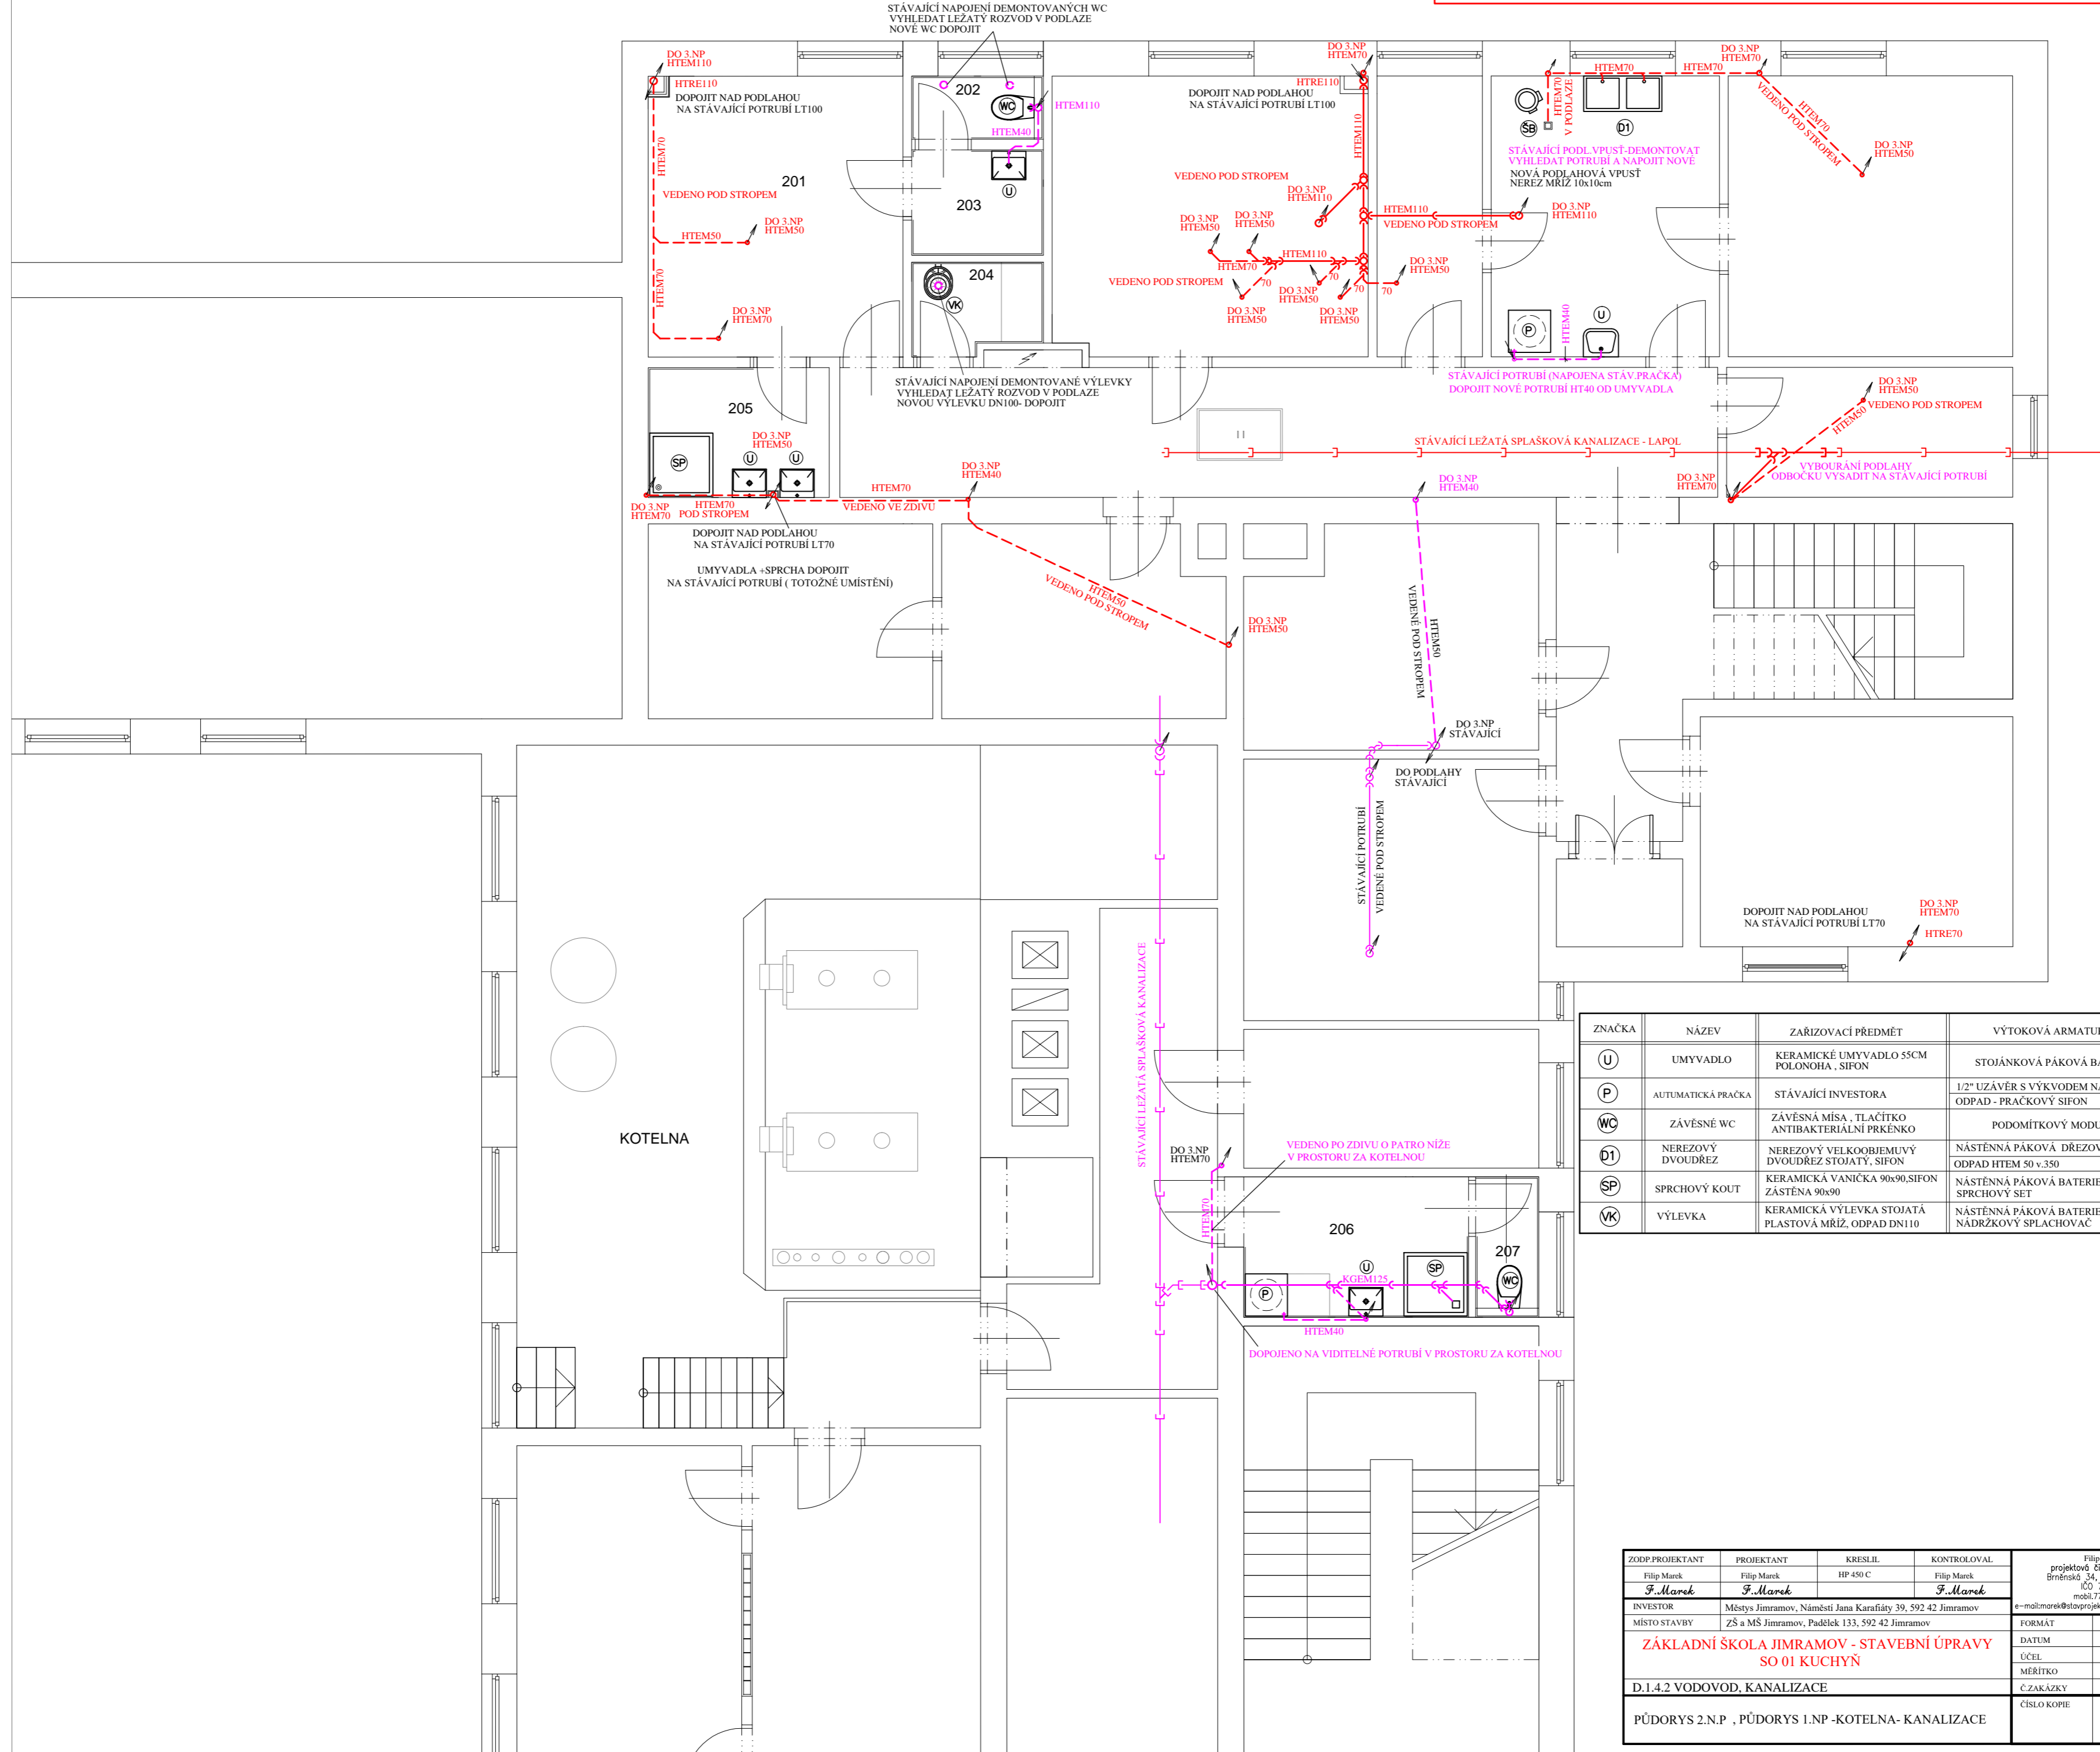

ZNAČKA	NÁZEV	ZAŘIZOVACÍ PŘEDMĚT	VÝTOKOVÁ ARMATURA	KS
U	UMYVADLO	KERAMICKÉ UMYVADLO 55CM POLONOHA, SIFON	STOJÁNKOVÁ PÁKOVÁ BATERIE	5
P	AUTOMATICKÁ PRAČKA	STÁVAJÍCÍ INVESTORA	1/2" UZÁVĚR S VÝKVODEM NA HADICI ODPAD - PRAČKOVÝ SIFON	2
WC	ZÁVĚSNÉ WC	ZÁVĚSNÁ MÍSA, TLAČÍTKO ANTIBAKTERIÁLNÍ PRKÉNKO	PODOMÍTKOVÝ MODUL	2
D1	NEREZOVÝ DVODŘEZ	NEREZOVÝ VELKOBJEMOVÝ DVODŘEZ STOJATÝ, SIFON	NÁSTĚNNÁ PÁKOVÁ DŘEZOVÁ BATERIE ODPAD HTEM 50 v.350	1
SP	SPRCHOVÝ KOUT	KERAMICKÁ VANIČKA 90x90.SIFON ZÁSTĚNA 90x90	NÁSTĚNNÁ PÁKOVÁ BATERIE SPRCHOVÝ SET	2
VK	VÝLEVKA	KERAMICKÁ VÝLEVKA STOJATÁ PLASTOVÁ MŘÍŽ, ODPAD DN110	NÁSTĚNNÁ PÁKOVÁ BATERIE NÁDRŽKOVÝ SPLACHOVAC	1

ZODP.PROJEKTANT	PROJEKTANT	KRESLIL	KONTROLOVAL	Filip Marek projektová činnost ve výstavbě Brněnská 34, 2.ádr roid Sázavou IČO 72454372 mobil.777 126 995 e-mail:marok@stapprojekt.cz www.stapprojekt.cz	
INVESTOR	Městys Jimramov, Náměstí Jana Karafiáty 39, 592 42 Jimramov			FORMAT	2 A4
MÍSTO STAVBY	ZŠ a MŠ Jimramov, Padělek 133, 592 42 Jimramov			DATUM	8/2021
ZÁKLADNÍ ŠKOLA JIMRAMOV - STAVEBNÍ ÚPRAVY SO 01 KUCHYŇ				ÚČEL	DPS
				MĚŘÍTKO	1:50
D.1.4.2 VODOVOD, KANALIZACE				C.ZAKÁZKY	30/2021
PŮDORYS 2.N.P. , PŮDORYS 1.NP- KOTELNA- KANALIZACE				ČÍSLO KOPIE	ČÍSLO VÝKRESU
					1