


PLOCHY S ROZDÍLNÝM ZPŮSOBEM VYUŽITÍ	
Číslo	Značení
1	Plochy bydlení (BH)
2	v bytových domech (BH)
3	v rodinných domech – městské a přírodně (BO)
4	v rodinných domech – venkovské (BV)
5	Plochy rekreace (RI)
6	plochy staveb pro rodinnou rekreaci (RI)
7	rekreace jiná (RX)
8	Plochy občanského vybavení (OV)
9	veřejná infrastruktura (OV)
10	kamerální zařízení máš a střední (OM)
11	školní a sportovní zařízení (OS)
12	hřbitov (OH)
13	Plochy veřejných prostranství (PV)
14	veřejná zeleň (ZV)
15	Plochy smíšené obytné (SO)
16	venkovské (SV)
17	kamerální (SK)
18	specifické (SX)
19	Plochy dopravní infrastruktury (DI)
20	silniční doprava (DS)
21	Plochy technické infrastruktury - int. síť (TI)
22	zřizování vodní (TV)
23	čističny a ovládací odpadních vod (T2)
24	zřizování elektrické energie (T3)
25	zřizování plynem (T4)
26	Plochy technické infrastruktury (TI)
27	stolky a zařízení pro nakládání s odpady (TO)
28	Plochy výroby a skladování (V)
29	lehký průmysl (VL)
30	drobný a řemeslný výroba (VO)
31	zemědělská výroba (VZ)
32	plochy skladování (VW)
33	plochy výroby specifické (VX)
34	Plochy smíšené výrobní (VS)
35	Plochy zelené (Z)
36	souměrná a vyhrazená (ZS)
37	ochranná a izolační (ZO)
38	přírodní charakter (ZP)
39	zeleň jiná (ZJ)
40	Plochy vodní a vodohospodářské (VW)
41	vodní plochy a toky (W1)
42	plochy specifické (W2)
43	Plochy zemědělské (Z)
44	orná půda (NZ1)
45	trvalé travní porosty (NZ2)
46	Plochy lesní (NL)
47	Plochy smíšené nezařazeného území (NS)
48	sportovní (NSa)
49	přírodní (NSp)
50	plocha pro cvičení hasičů (NSN)
51	Plochy přírodní (NP)

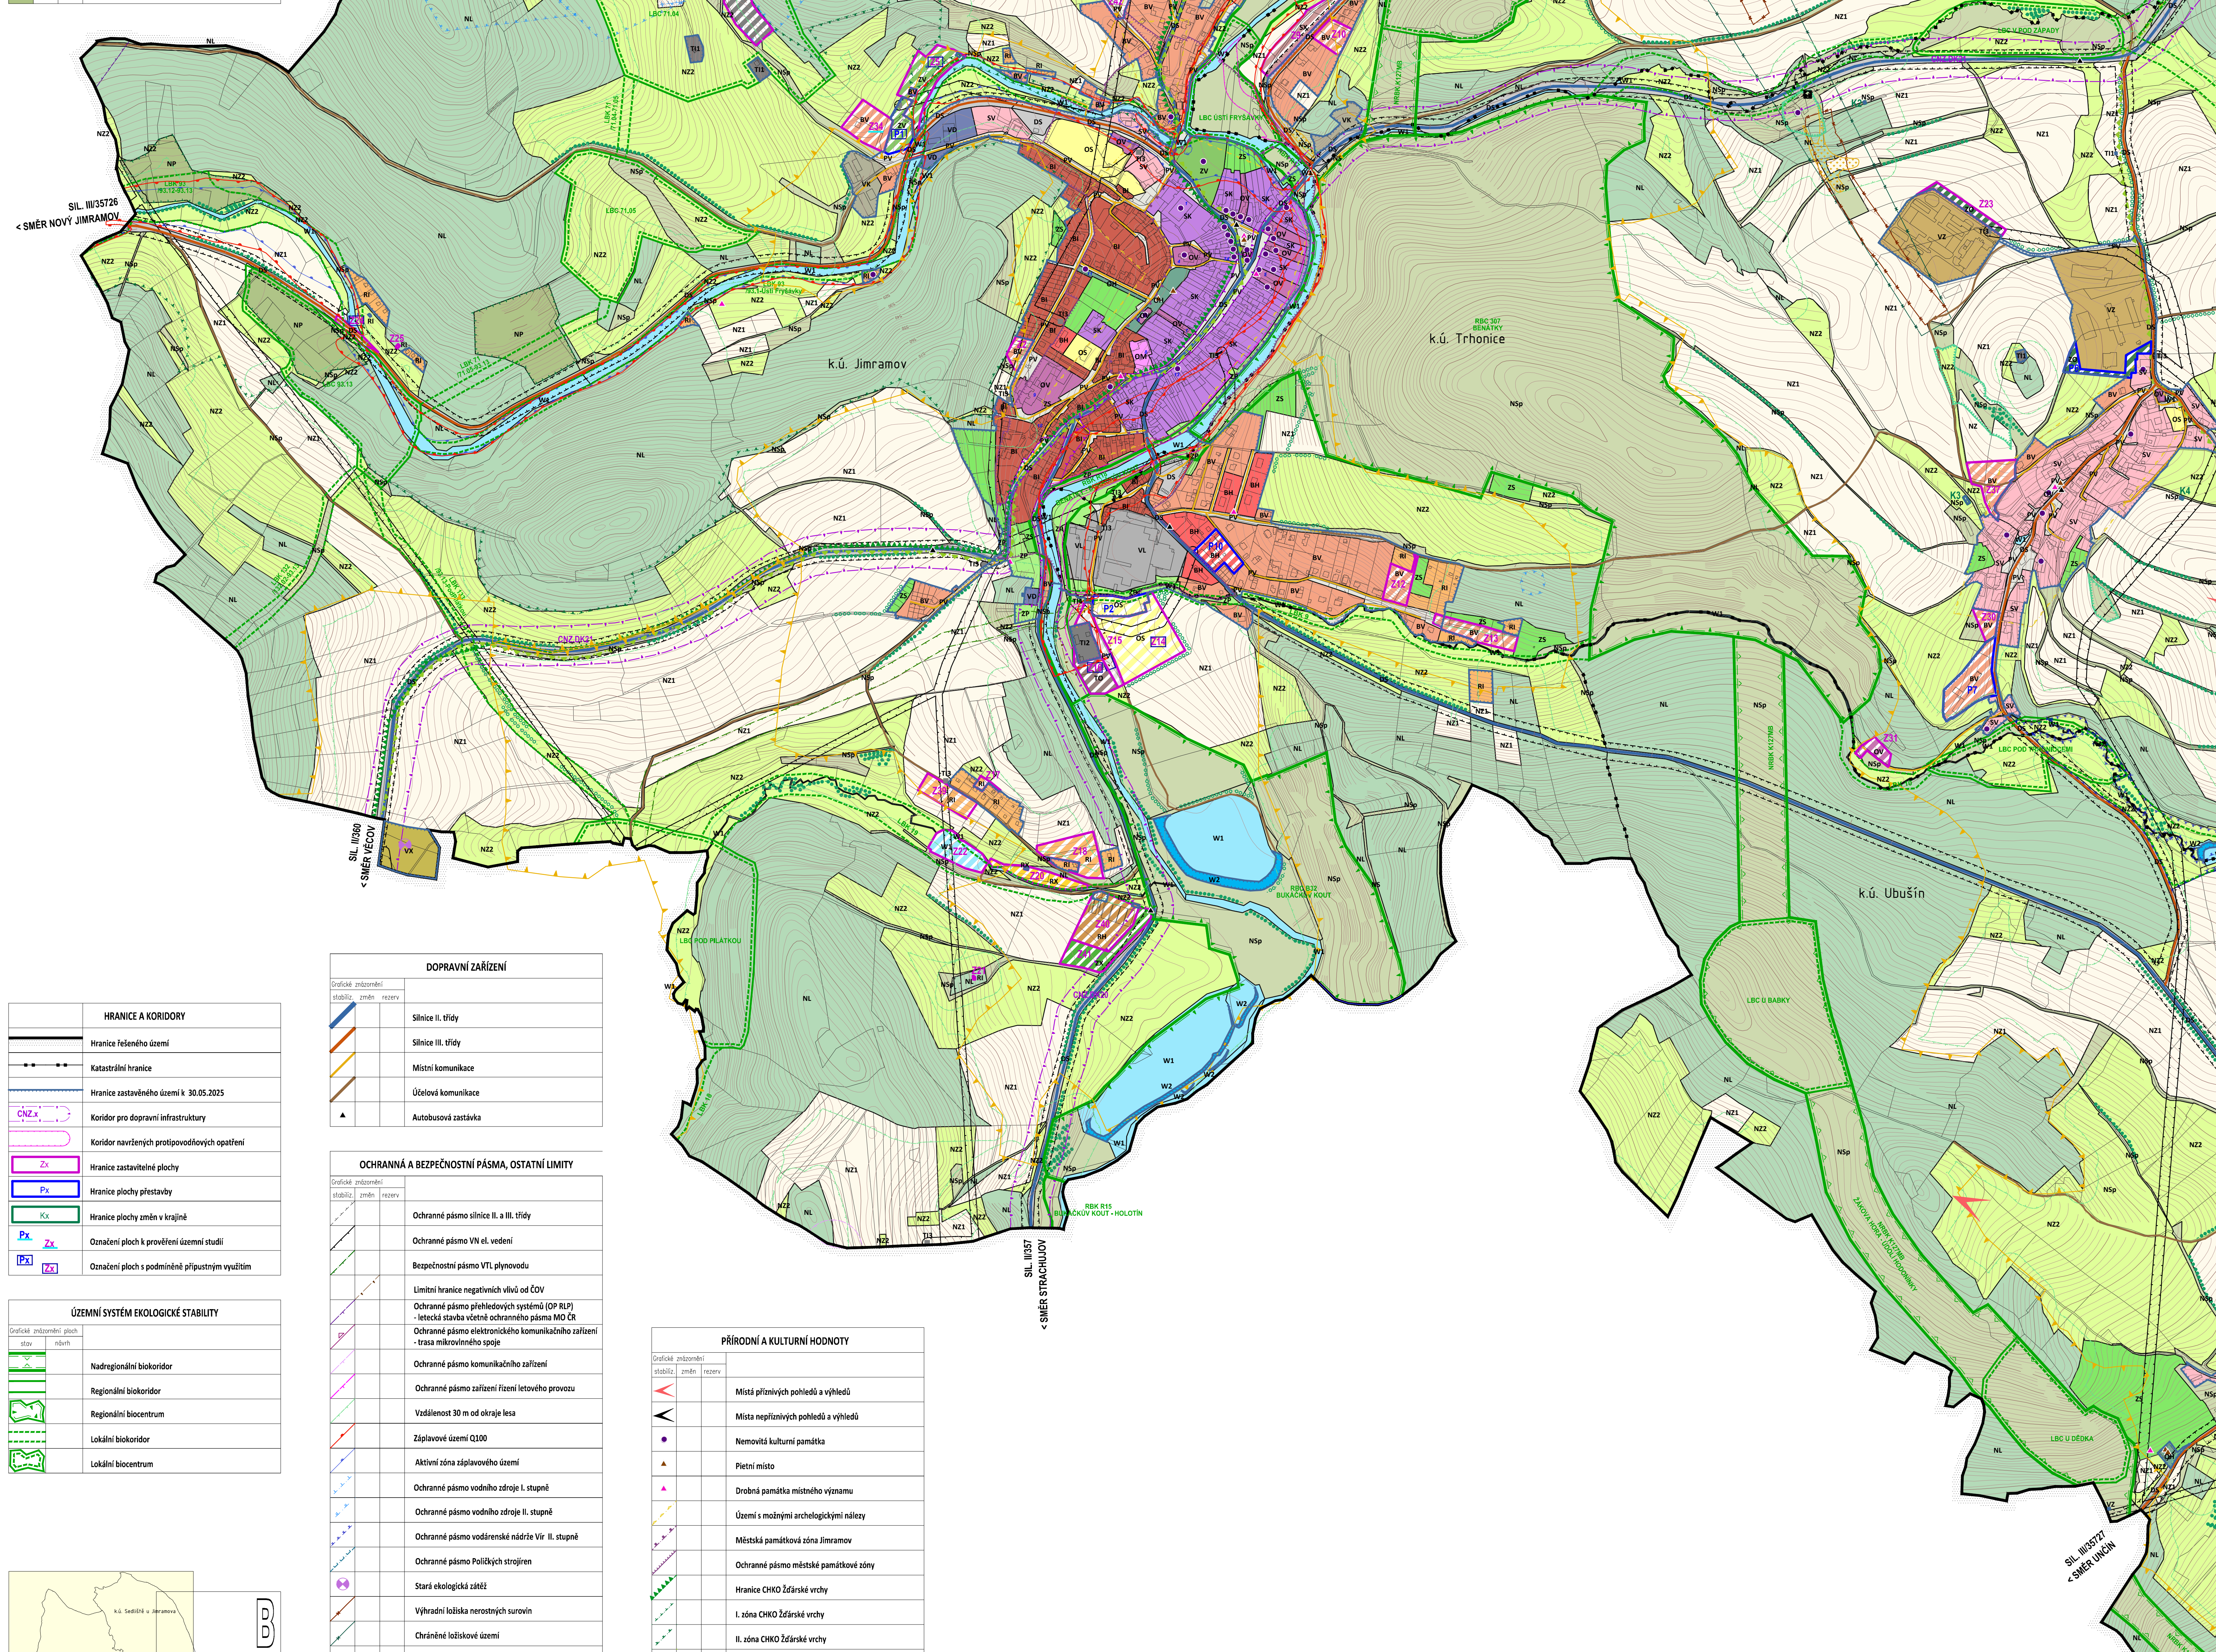


HRANICE A KORIDORY	
	Hranice řešeného území
	Katastrální hranice
	Hranice zastavěného území k 30.05.2025
	Koridor pro dopravní infrastrukturu
	Koridor navrhovaných protipovodňových opatření
	Hranice zastavěných ploch
	Hranice plochy přístavby
	Hranice plochy změn v krajině
	Omezení ploch k provedení územní studie
	Omezení ploch s podmíněným přípustným využitím

DOPRAVNÍ ZAŘÍZENÍ	
	Síňice II. třídy
	Síňice III. třídy
	Místní komunikace
	Účelová komunikace
	Autobusová zastávka

OCHRANNÁ A BEZPEČNOSTNÍ PÁSMA, OSTATNÍ LIMITY	
	Ochranné pásmo síňice II. a III. třídy
	Ochranné pásmo VN el. vedení
	Bezpečnostní pásmo VTL plynovodu
	Limitní hranice negativních vlivů od ČOV
	Ochranné pásmo přehledových systémů (OP RLP)
	Letecká státní ochranná pásma MO ČR
	Ochranné pásmo elektronického komunikačního zařízení - pásma mikrovlnného spoje
	Ochranné pásmo komunikačního zařízení
	Ochranné pásmo zařízení řízení letového provozu
	Vzdálenost 30 m od okraje kosa
	Záplavové území Q100
	Aktivní zóna slápkového území
	Ochranné pásmo vodního zdroje I. stupně
	Ochranné pásmo vodního zdroje II. stupně
	Ochranné pásmo vodárenské nádrže VI. II. stupně
	Ochranné pásmo Poltých strojů
	Stará ekologická zeleň
	Výhlední lokality nerostných surovin
	Ochranné ložiskové území
	Poddolované území
	Seznam území

PŘÍRODNÍ A KULTURNÍ HODNOTY	
	Místní přírodních pohledů a výhledů
	Místa nepřiznivých pohledů a výhledů
	Nemovité kulturní památky
	Pietní místo
	Drobná památka místního významu
	Území s možnými archeologickými nálezky
	Městská památková zóna Jimramov
	Ochranné pásmo městské památkové zóny
	Hranice CHKO Žďárské vrchy
	I. zóna CHKO Žďárské vrchy
	II. zóna CHKO Žďárské vrchy
	Hranice přírodního parku Svatecká homatina
	Zeleň rozptýlená, akce
	Lokality výskytu zvláště chráněných rostlin a živočichů
	Ochranné pásmo památky Převrška
	Biologicky významné chráněných druhů velkých savců

ÚZEMNÍ SYSTÉM EKOLOGICKÉ STABILITY	
	Nadregionální biokoridor
	Regionální biokoridor
	Regionální biocentrum
	Lokální biokoridor
	Lokální biocentrum

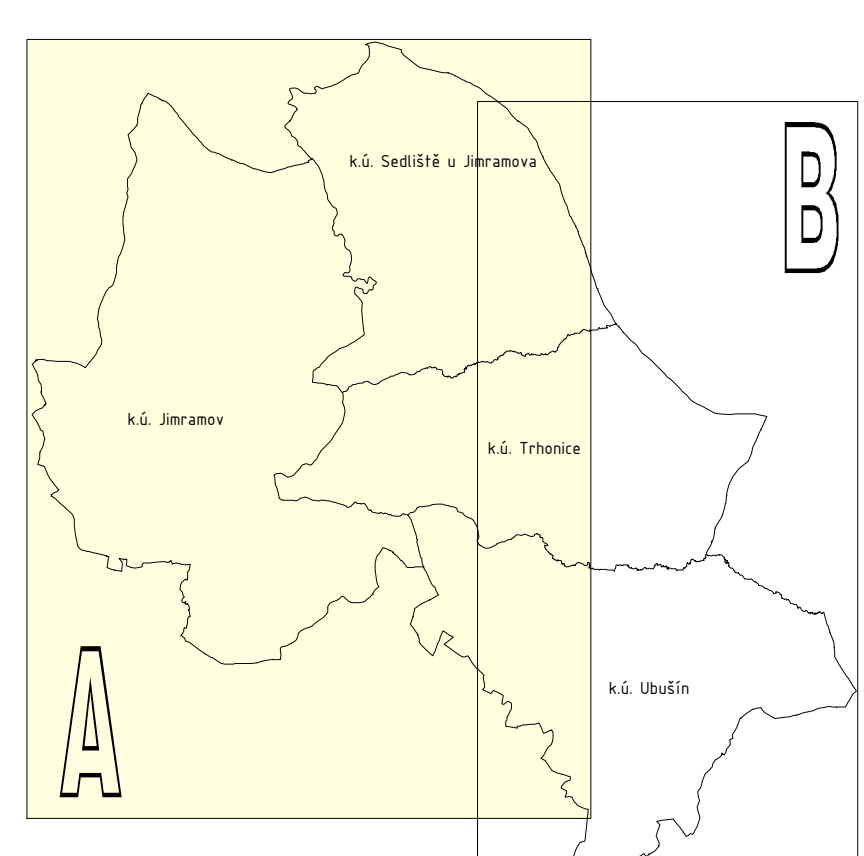

VYBRANÁ ZAŘÍZENÍ A VÝZNAMNÁ MÍSTA													
1 - zámek	2 - radnice	3 - Chrstianovum - bývalý klášter	4 - kostel Nanebevstoupení Panny Marie	5 - železniční křiž	6 - evangelická škola	7 - evangelická škola	8 - náklapná střešní škola	9 - základní škola	10 - bývalý kostel sv. Máří Magdaleny	11 - hrobnická služba	12 - rodinný dům spisovatelky Bratři Mrštíků	13 - rodinný dům spisovatelky Jana Karafátka	14 - rodinný dům Karla Stávkova

VSTĚVNICE	
	Interval vstěvic po 2 m

ÚZEMNÍ PLÁN JIMRAMOV - ODŮVODNĚNÍ

NÁVRH PRO OPAKOVANÉ VEŘEJNÉ PROJEDNÁNÍ

ZPRACOVATEL : ING. ARCH. JAN PŠOITA, STUDIO P. NAGRAŽNÍ 52, 59101 ŽDÁR NAD SÁZ. IČ: 10116435
 ZPRACOVATELSKÝ KOLEKTIV : ING. ARCH. JAN PŠOITA, ING. MARIE PŠOTOVÁ, PAVEL ONDŘÁČEK,
 ING. JIŘÍ HAVEL, MGR. JANA POPELAVÁ, Bc. KLARA ONDŘÁČKOVÁ
 PORČOVATEL : MĚO NOVÉ MĚSTO NA MOR., ODBOR STAVEBNÍ A ZP. GRÁD ÚZEMNÍHO PLÁNOVÁNÍ
 KAZKOVÉ ČÍSLO : B/V/14 MĚRÍTKO : 1:5000 DATUM : BŘEZEN 2026

KOORDINAČNÍ VÝKRES - ČÁST A