
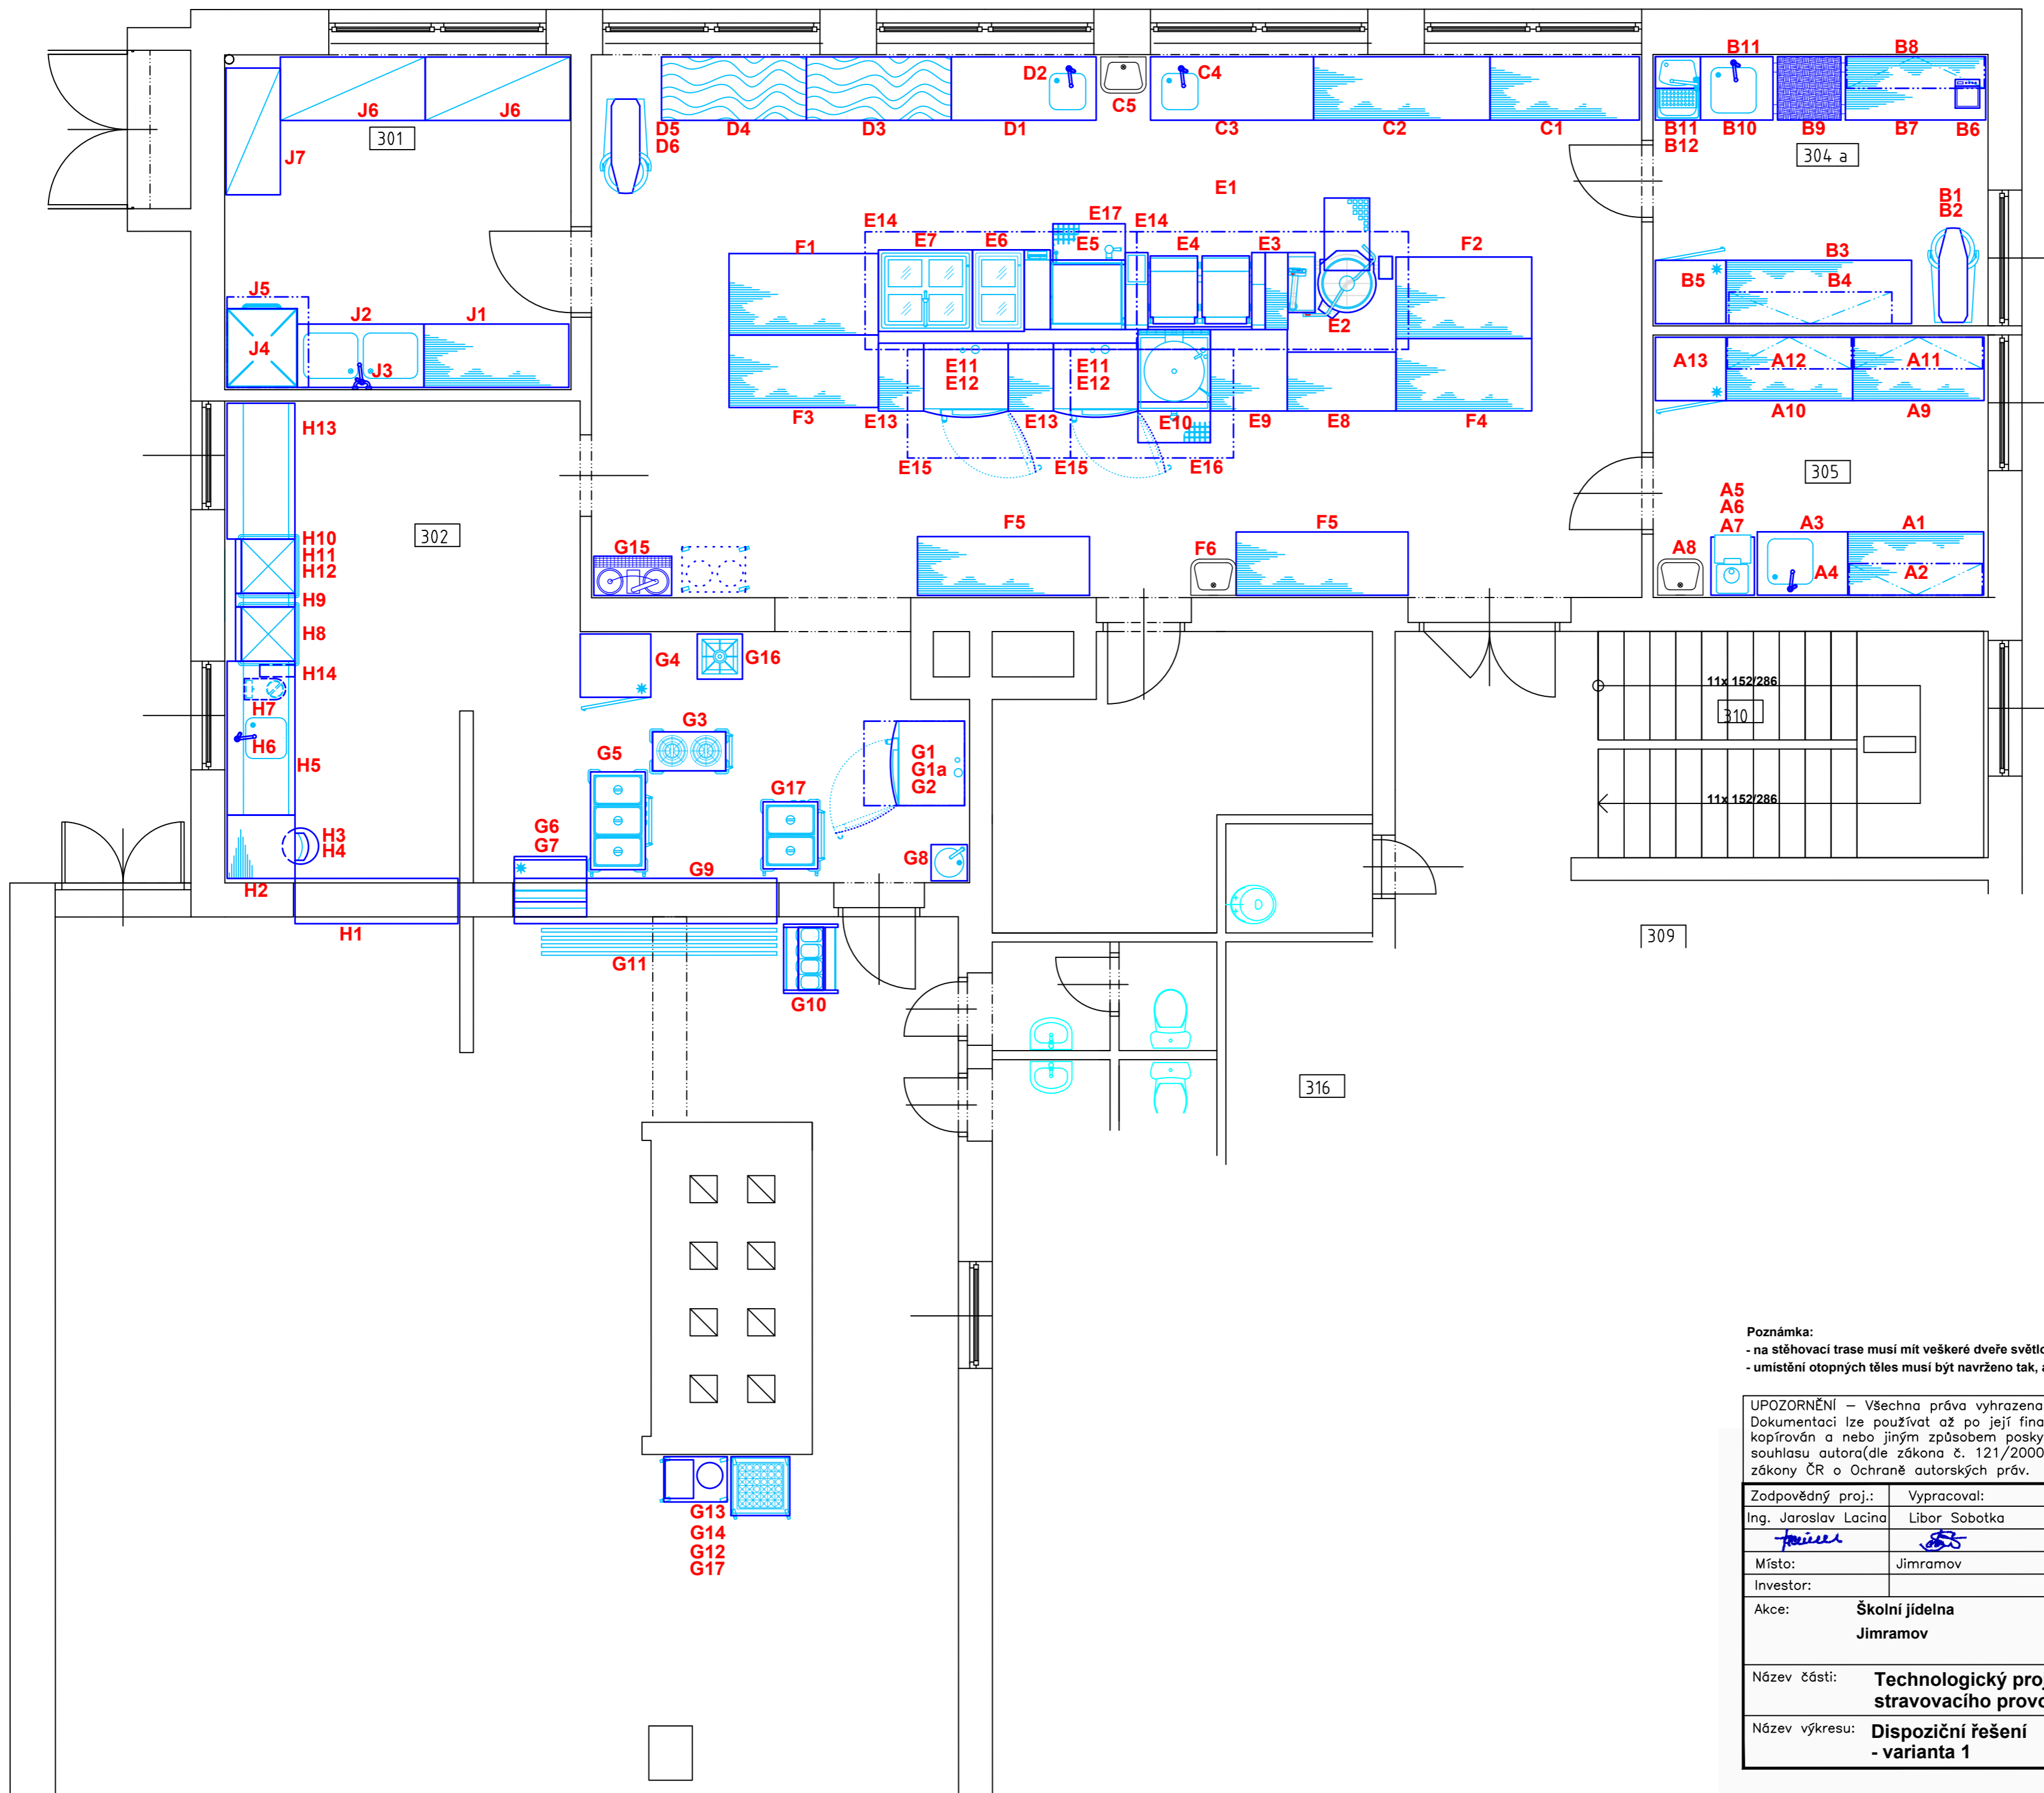


Poznámka:

- na stěhovací trase musí mít veškeré dveře světlost alespoň 900 mm
- umístění otopných těles musí být navrženo tak, aby nekolidovalo s navrženou technologií, která nejde odtáhnout od zdi


UPOZORNĚNÍ – Všechna práva vyhrazena
 Dokumentaci lze používat až po její finanční úhradě. Výkres či část dokumentace může být kopírován a nebo jiným způsobem poskytována a rozšiřována pouze po předchozím písemném souhlasu autora (dle zákona č. 121/2000 sb.). Porušení bude stíháno v souladu s platnými zákony ČR o Ochraně autorských práv.


Zodpovědný proj.:	Vypracoval:	Kreslil:	 TeS, spol. s r. o. Chotěboř Technologie stravování tel: 569 621 368, 604 861 681	
Ing. Jaroslav Lacina	Libor Sobotka	David Somsí		
<i>J. Lacina</i>	<i>L. Sobotka</i>	<i>D. Somsí</i>		
Místo:	Jimramov		Formát A4:	A2
Investor:			Datum:	01.12.2021
Akce:	Školní jídelna Jimramov		Stupeň:	PD
Název části:	Technologický projekt stravovacího provozu		Kótování v :	mm
Název výkresu:	Členění stravovacího provozu - varianta 1		Měřítko:	Číslo výkresu:
			1 : 50	01a




Poznámka:
 - na stěhovaci trase musí mít veškeré dveře světlost alespoň 900 mm
 - umístění otopných těles musí být navrženo tak, aby nekolidovalo s navrženou technologií, která nejde odtáhnout od zdi

UPOZORNĚNÍ – Všechna práva vyhrazena
 Dokumentaci lze používat až po její finanční úhradě. Výkres či část dokumentace může být kopírován a nebo jiným způsobem poskytován a rozšiřován pouze po předchozím písemném souhlasu autora (dle zákona č. 121/2000 sb.). Porušení bude stíháno v souladu s platnými zákony ČR o Ochráně autorských práv.

Zodpovědný proj.:	Vypracoval:	Kreslil:	 TeS, spol. s r. o. Chotěboř Technologie stravování tel: 569 621 368, 604 861 681	
Ing. Jaroslav Lacina	Libor Sobotka	David Somsí		
<i>J. Lacina</i>	<i>L. Sobotka</i>	<i>D. Somsí</i>		
Místo:	Jimramov		Formát A4:	A2
Investor:			Datum:	01.12.2021
Akce:	Školní jídelna Jimramov		Stupeň:	PD
Název části:	Technologický projekt stravovacího provozu		Kótování v :	mm
Název výkresu:	Dispoziční řešení - varianta 1		Měřítko:	Číslo výkresu:
			1 : 50	02

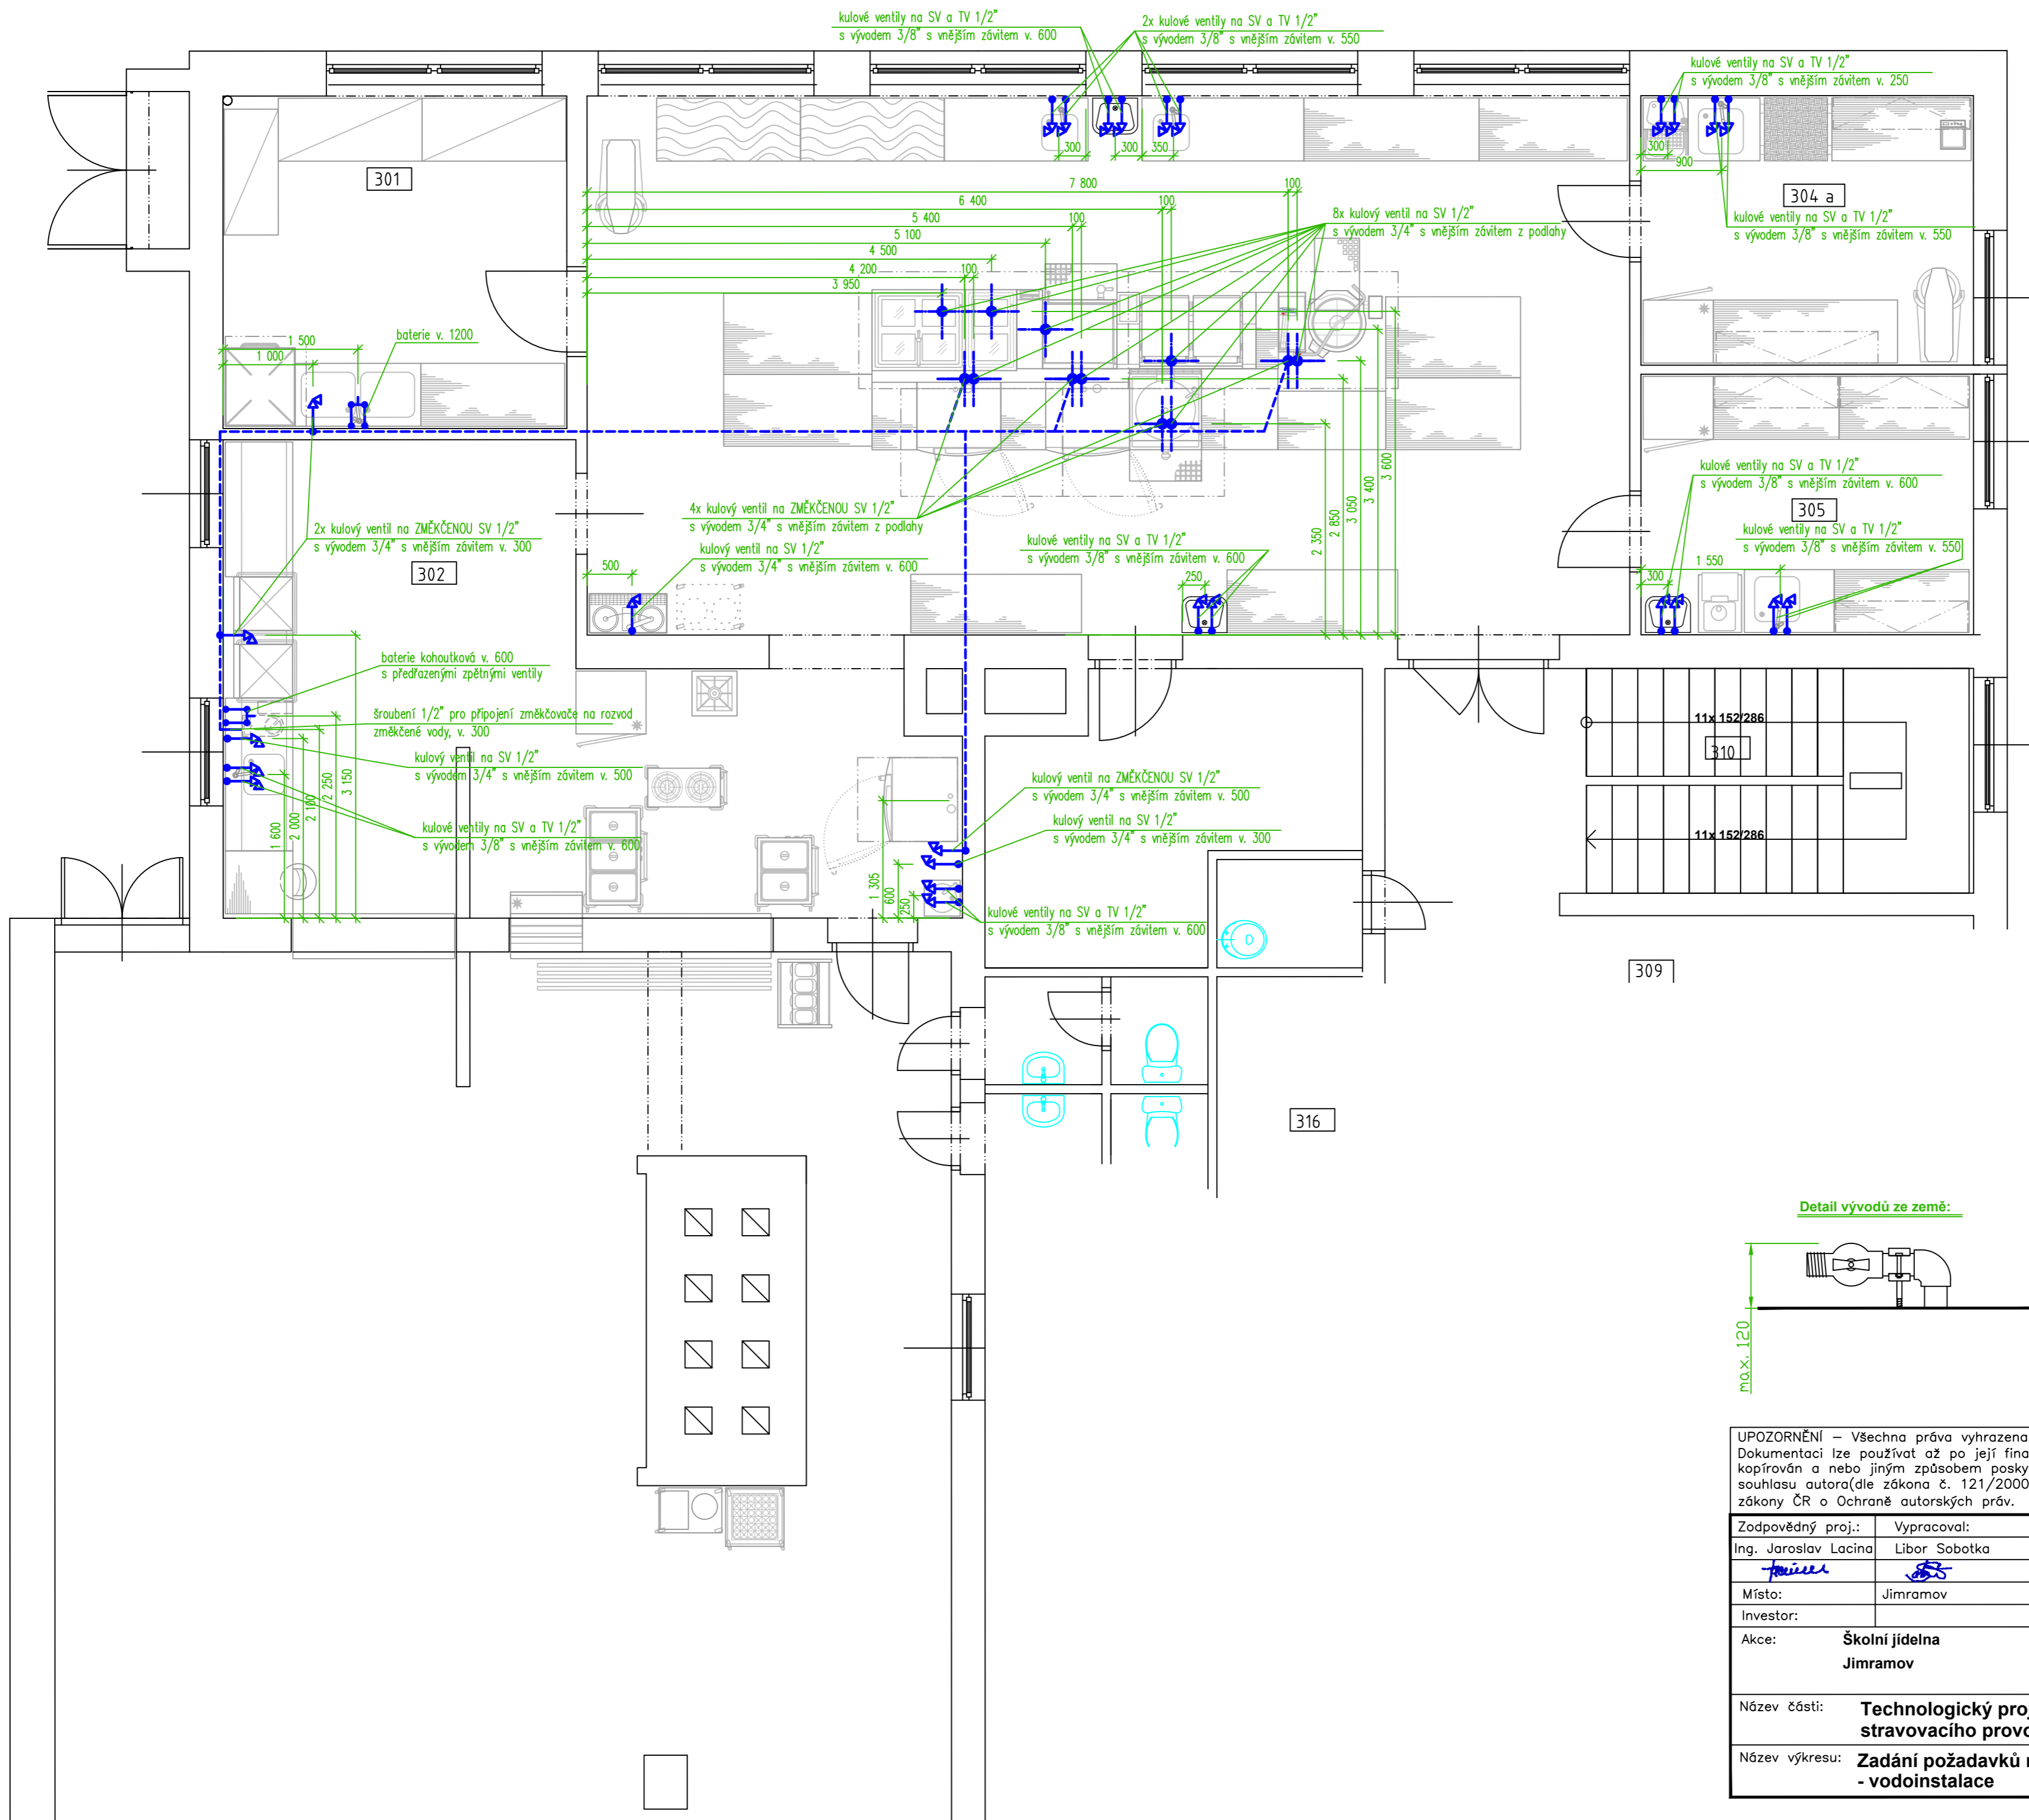


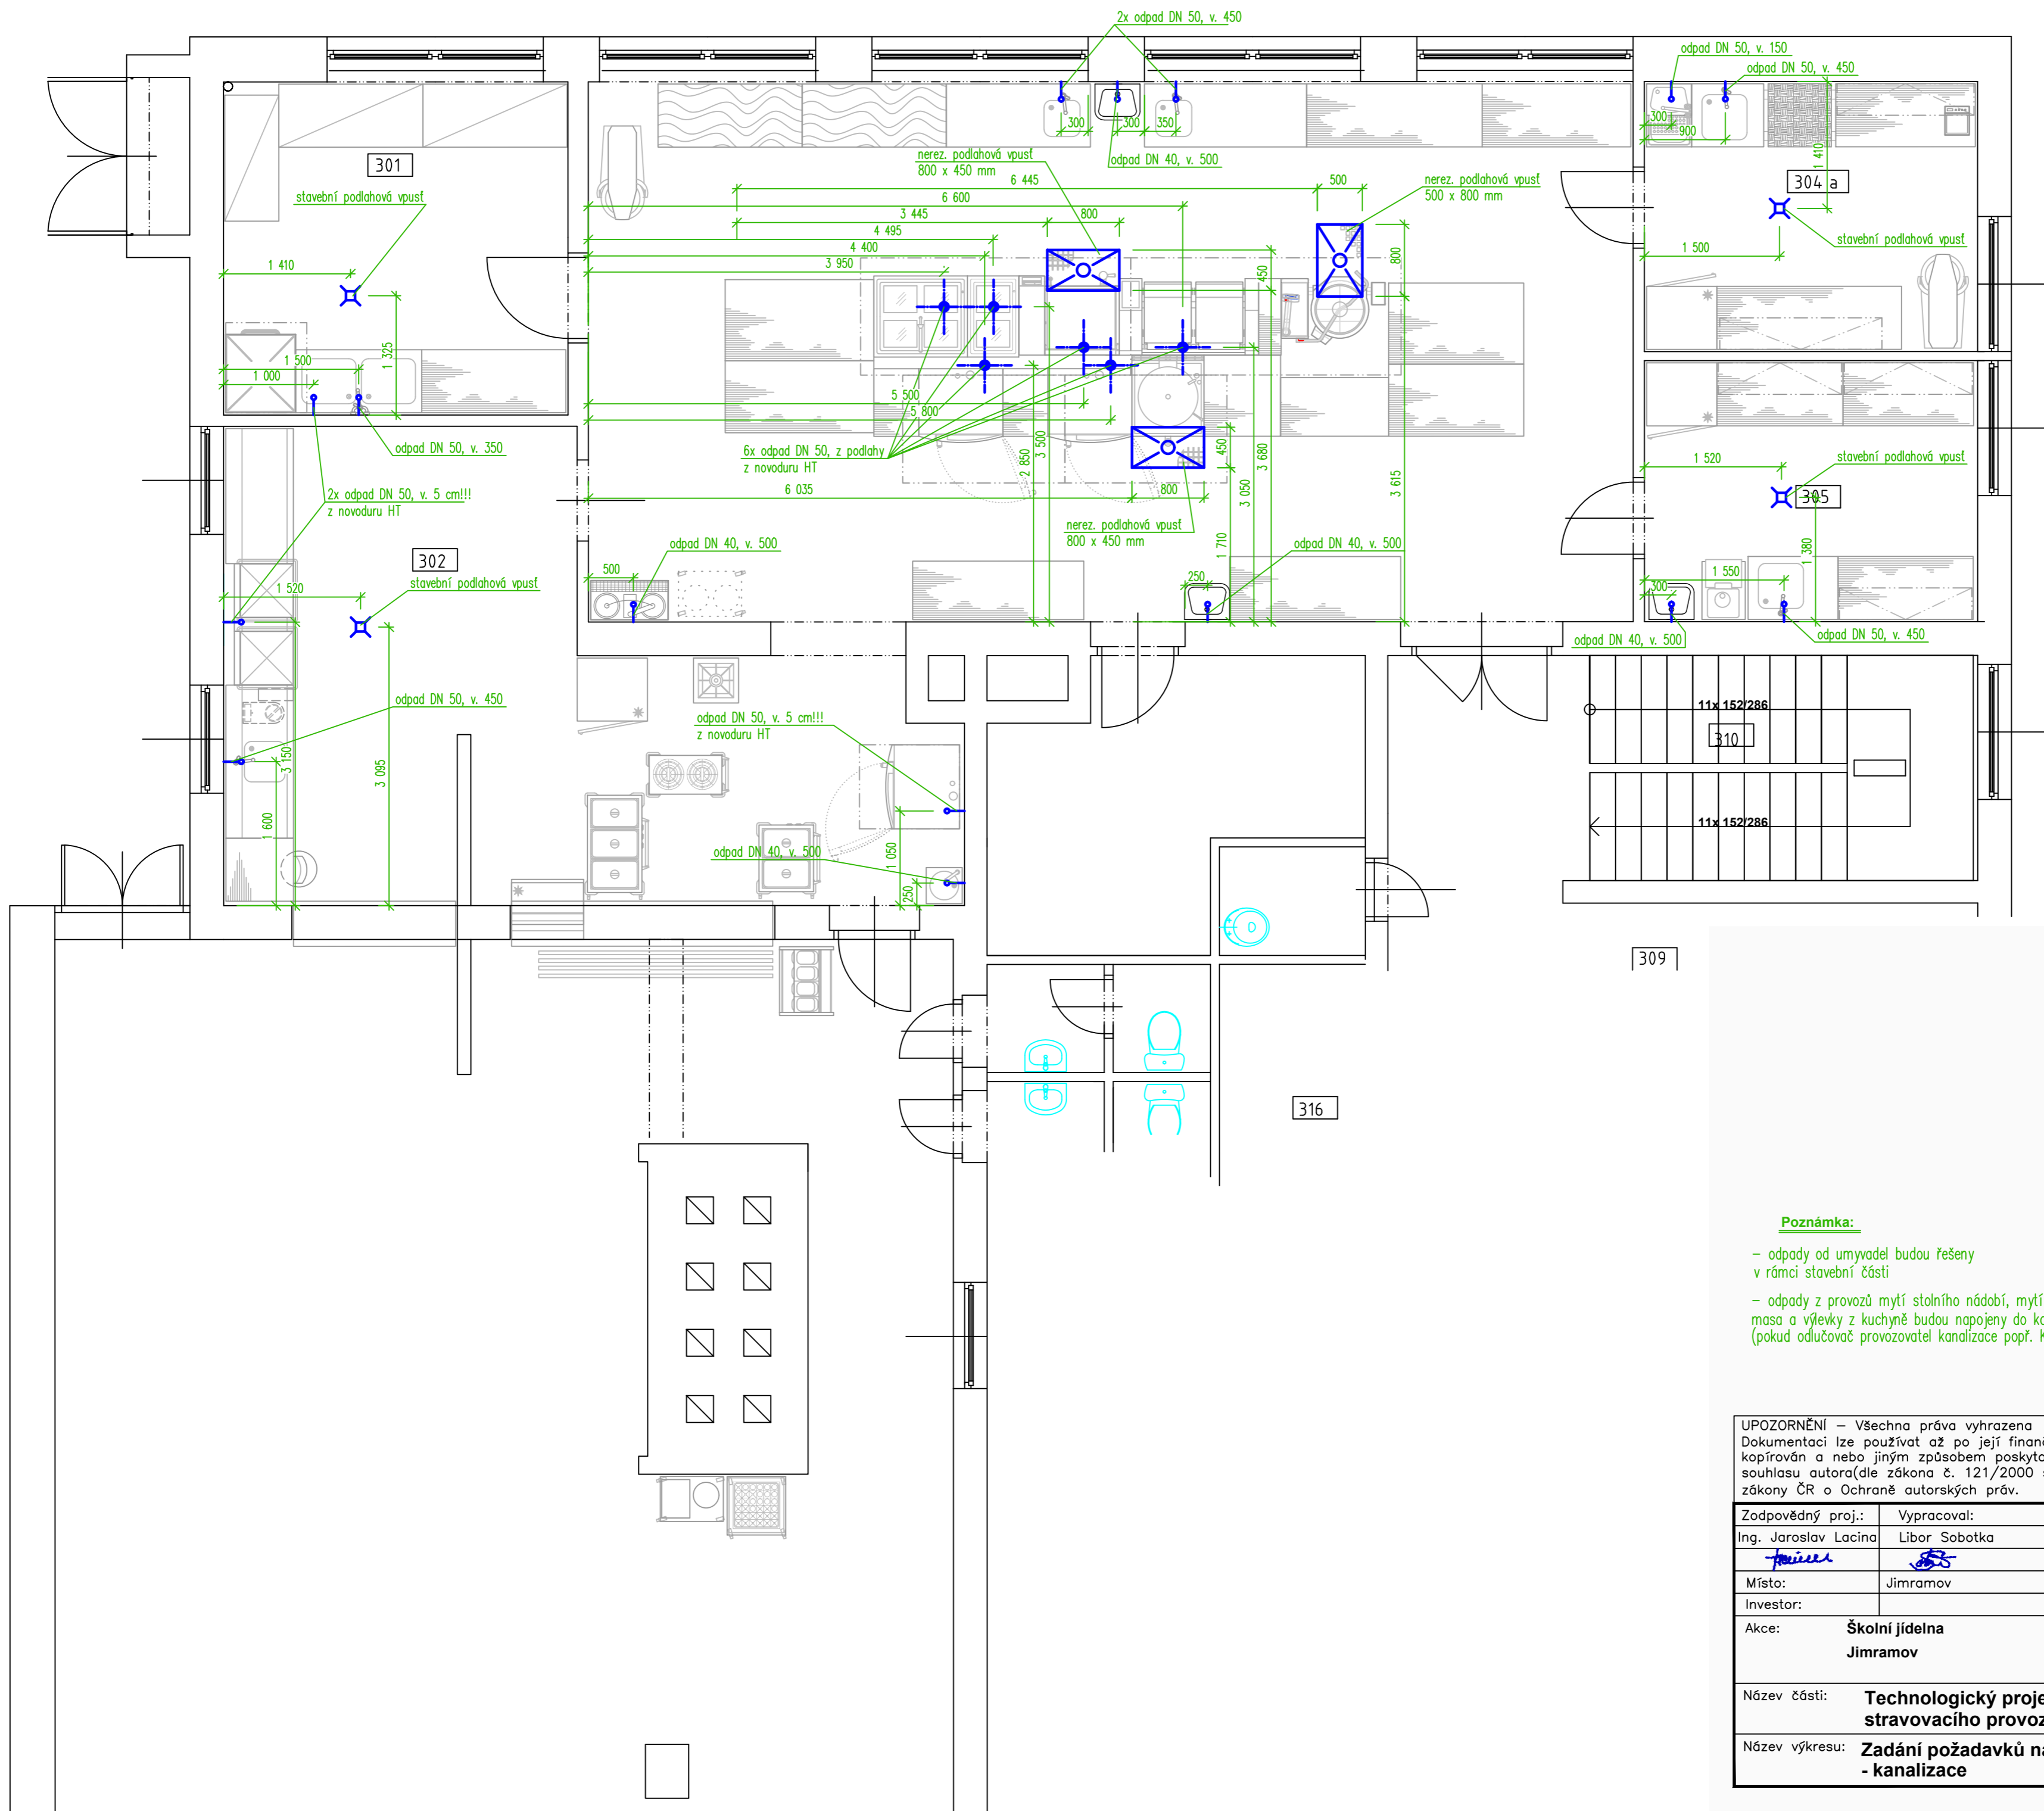
Detail vývodů ze země:

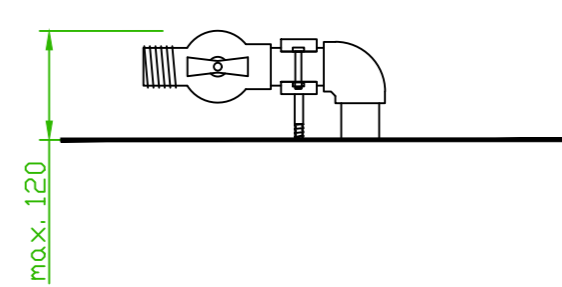

Poznámka:
 - veškeré nástěnné baterie jsou součástí dodávky stavby
 - vrchní hranu vývodů a kohoutů z podlahy provést max. 120 mm nad podlahou

UPOZORNĚNÍ – Všechna práva vyhrazena
 Dokumentaci lze používat až po její finanční úhradě. Výkres či část dokumentace může být kopírován a nebo jiným způsobem poskytována a rozšiřována pouze po předchozím písemném souhlasu autora (dle zákona č. 121/2000 sb.). Porušení bude stíháno v souladu s platnými zákony ČR o Ochráně autorských práv.


Zodpovědný proj.:	Vypracoval:	Kreslil:	 TeS, spol. s r. o. Chotěboř Technologie stravování tel: 569 621 368, 604 861 681	
Ing. Jaroslav Lacina	Libor Sobotka	David Somsí		
<i>J. Lacina</i>	<i>L. Sobotka</i>	<i>D. Somsí</i>		
Místo:	Jíramov		Formát A4:	A2
Investor:			Datum:	01.12.2021
Akce:	Školní jídelna Jíramov		Stupeň:	PD
Název části:	Technologický projekt stravovacího provozu		Kótování v :	mm
Název výkresu:	Zadání požadavků na profese - vodoinstalace		Měřítko:	Číslo výkresu:
			1 : 50	03




Poznámka:

- odpady od umyvadel budou řešeny v rámci stavební části
- odpady z provozů mytí stolního nádobí, mytí provozního nádobí, přípravy masa a vřevky z kuchyně budou napojeny do kanalizace přes odlučovač tuku (pokud odlučovač provozovatel kanalizace popř. KHS vyžadují)

UPOZORNĚNÍ – Všechna práva vyhrazena
 Dokumentaci lze používat až po její finanční úhradě. Výkres či část dokumentace může být kopírován a nebo jiným způsobem poskytován a rozšiřován pouze po předchozím písemném souhlasu autora (dle zákona č. 121/2000 sb.). Porušení bude stíháno v souladu s platnými zákony ČR o Ochráně autorských práv.

Zodpovědný proj.:	Vypracoval:	Kreslil:	 TeS , spol. s r. o. Chotěboř Technologie stravování tel: 569 621 368, 604 861 681	
Ing. Jaroslav Lacina	Libor Sobotka	David Somsí		
<i>J. Lacina</i>	<i>L. Sobotka</i>	<i>D. Somsí</i>		
Místo:	Jíramov		Formát A4:	A2
Investor:			Datum:	01.12.2021
Akce:	Školní jídelna Jíramov		Stupeň:	PD
Název části:	Technologický projekt stravovacího provozu		Kótování v :	mm
Název výkresu:	Zadání požadavků na profese - kanalizace		Měřítko:	Číslo výkresu:
			1 : 50	04

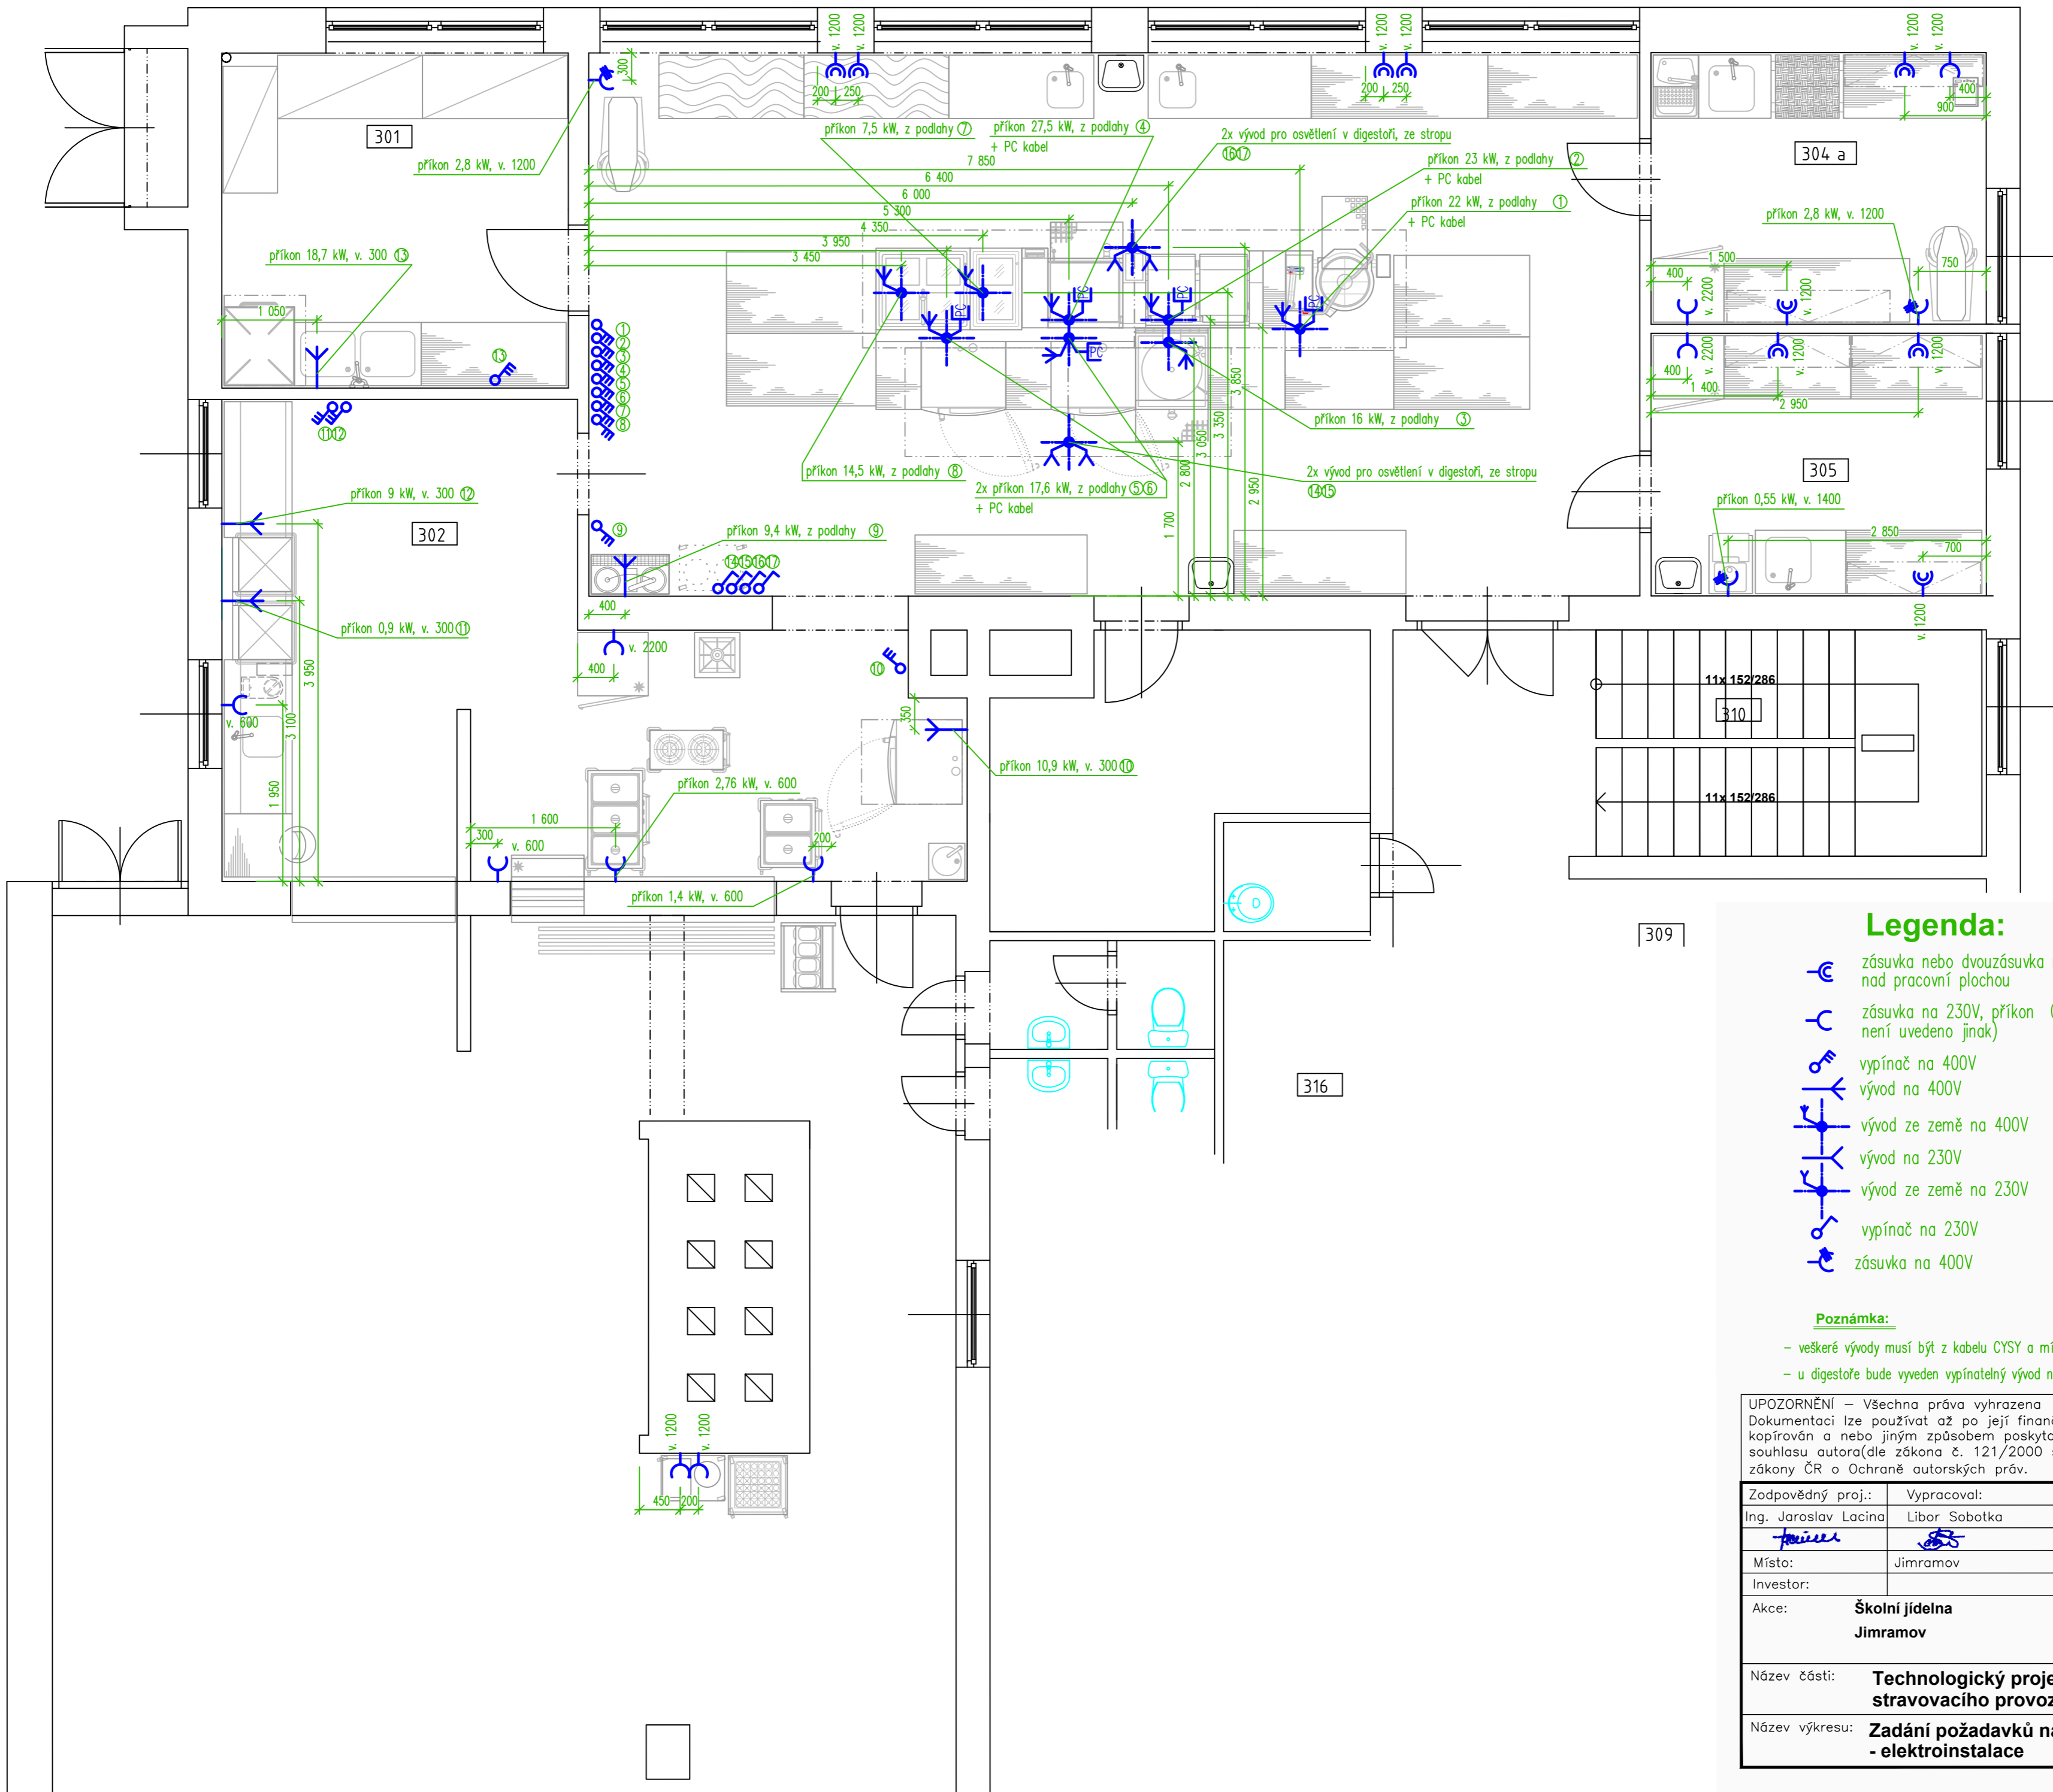


Legenda:



-  zásuvka nebo dvouzásuvka na 230V – rezerva nad pracovní plochou
-  zásuvka na 230V, příkon 0,5kW (pokud není uvedeno jinak)
-  vypínač na 400V
-  vývod na 400V
-  vývod ze země na 400V
-  vývod na 230V
-  vývod ze země na 230V
-  vypínač na 230V
-  zásuvka na 400V

Poznámka:


- veškeré vývody musí být z kabelu CYSY a mít volný konec min. 2500 mm
- u digestoře bude vyveden vypínatelný vývod na osvětlení 1 kW


UPOZORNĚNÍ – Všechna práva vyhrazena
 Dokumentaci lze používat až po její finanční úhradě. Výkres či část dokumentace může být kopírován a nebo jiným způsobem poskytován a rozšiřován pouze po předchozím písemném souhlasu autora (dle zákona č. 121/2000 sb.). Porušení bude stíháno v souladu s platnými zákony ČR o Ochráně autorských práv.

Zodpovědný proj.:	Vypracoval:	Kreslil:	 TeS , spol. s r. o. Chotěboř Technologie stravování tel: 569 621 368, 604 861 681
Ing. Jaroslav Lacina	Libor Sobotka	David Somsí	
Místo:	Jíramov		
Investor:			Formát A4: A2
Akce:	Školní jídelna Jíramov		Datum: 01.12.2021
			Stupeň: PD
			Kótování v : mm
Název části:	Technologický projekt stravovacího provozu		Měřítka:
Název výkresu:	Zadání požadavků na profese - elektroinstalace		Číslo výkresu:
			1 : 50
			05

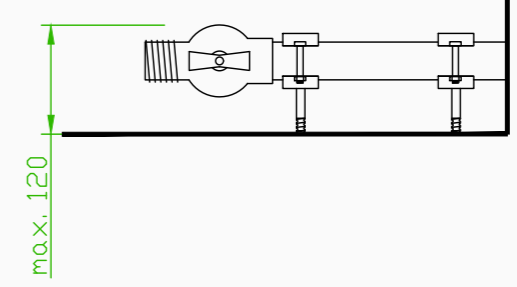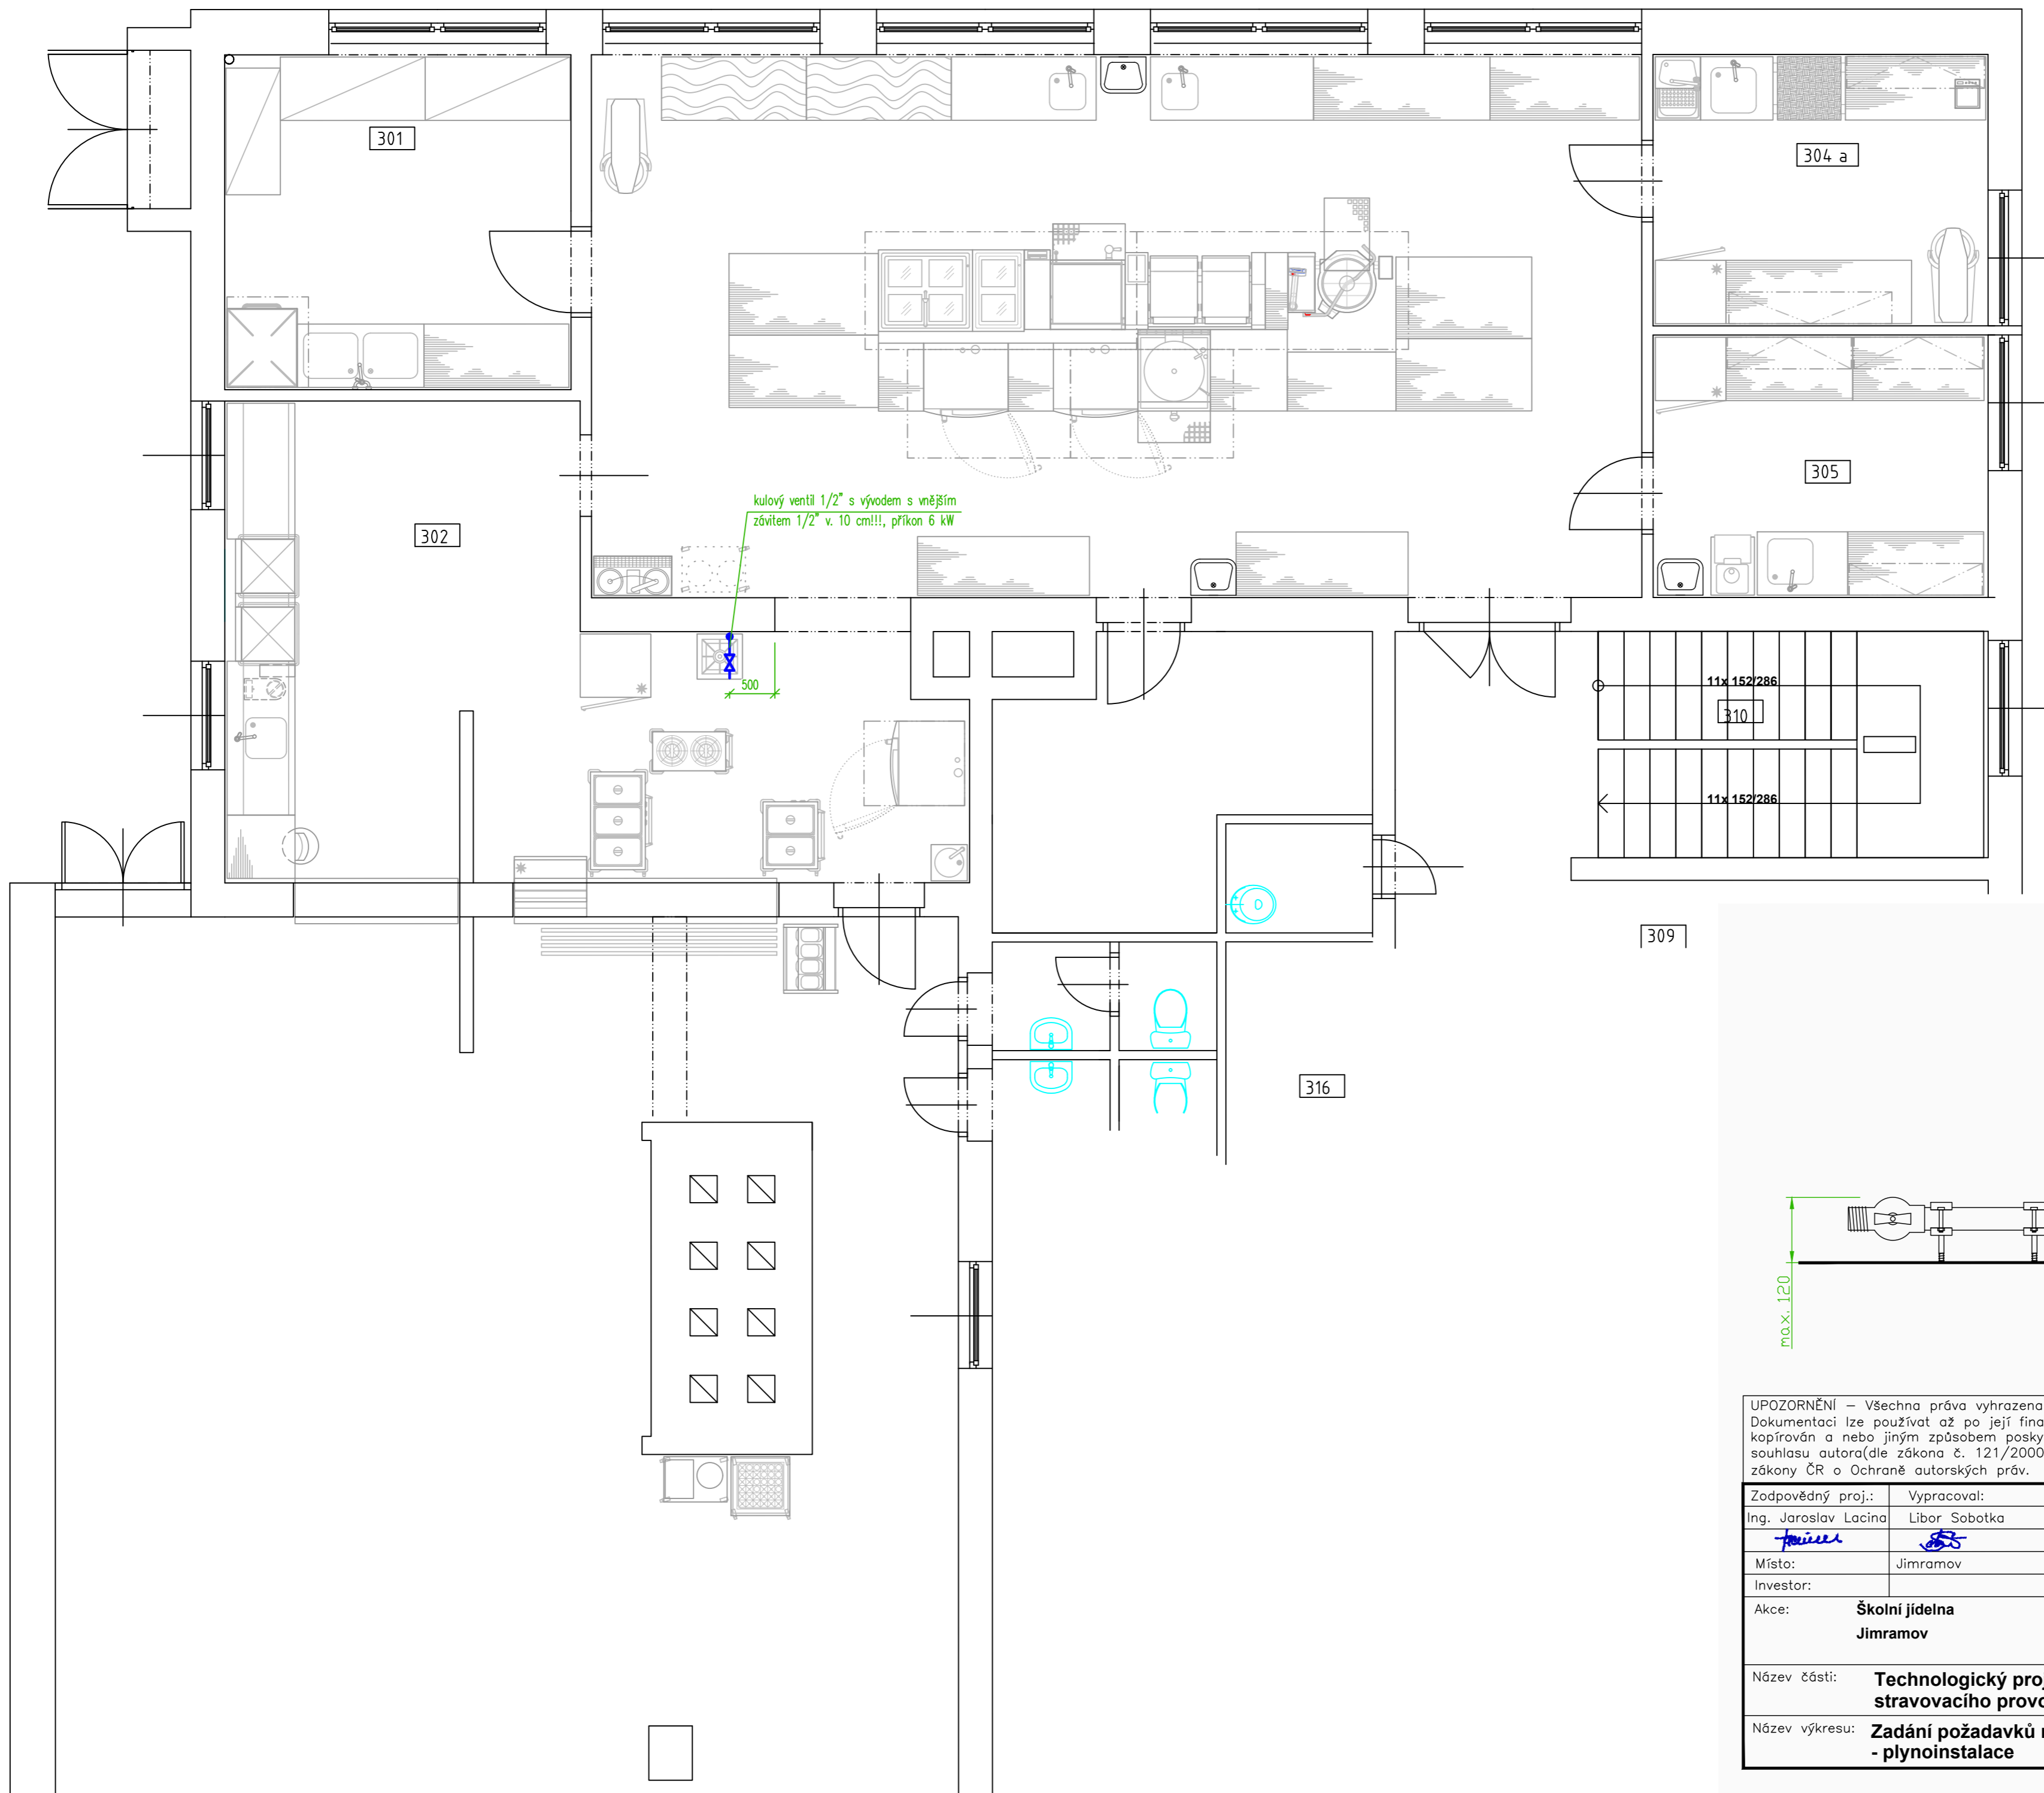

UPOZORNĚNÍ – Všechna práva vyhrazena
 Dokumentaci lze používat až po její finanční úhradě. Výkres či část dokumentace může být kopírován a nebo jiným způsobem poskytována a rozšiřována pouze po předchozím písemném souhlasu autora (dle zákona č. 121/2000 sb.). Porušení bude stíháno v souladu s platnými zákony ČR o Ochraně autorských práv.


Zodpovědný proj.:	Vypracoval:	Kreslil:	 TeS , spol. s r. o. Chotěboř Technologie stravování tel: 569 621 368, 604 861 681	
Ing. Jaroslav Lacina	Libor Sobotka	David Somsí		
<i>J. Lacina</i>	<i>L. Sobotka</i>	<i>D. Somsí</i>		
Místo:	Jimramov		Formát A4:	A2
Investor:			Datum:	01.12.2021
Akce:	Školní jídelna Jimramov		Stupeň:	PD
Název části:	Technologický projekt stravovacího provozu		Kótování v :	mm
Název výkresu:	Zadání požadavků na profese - plynoinstalace		Měřítko:	Číslo výkresu:
			1 : 50	07

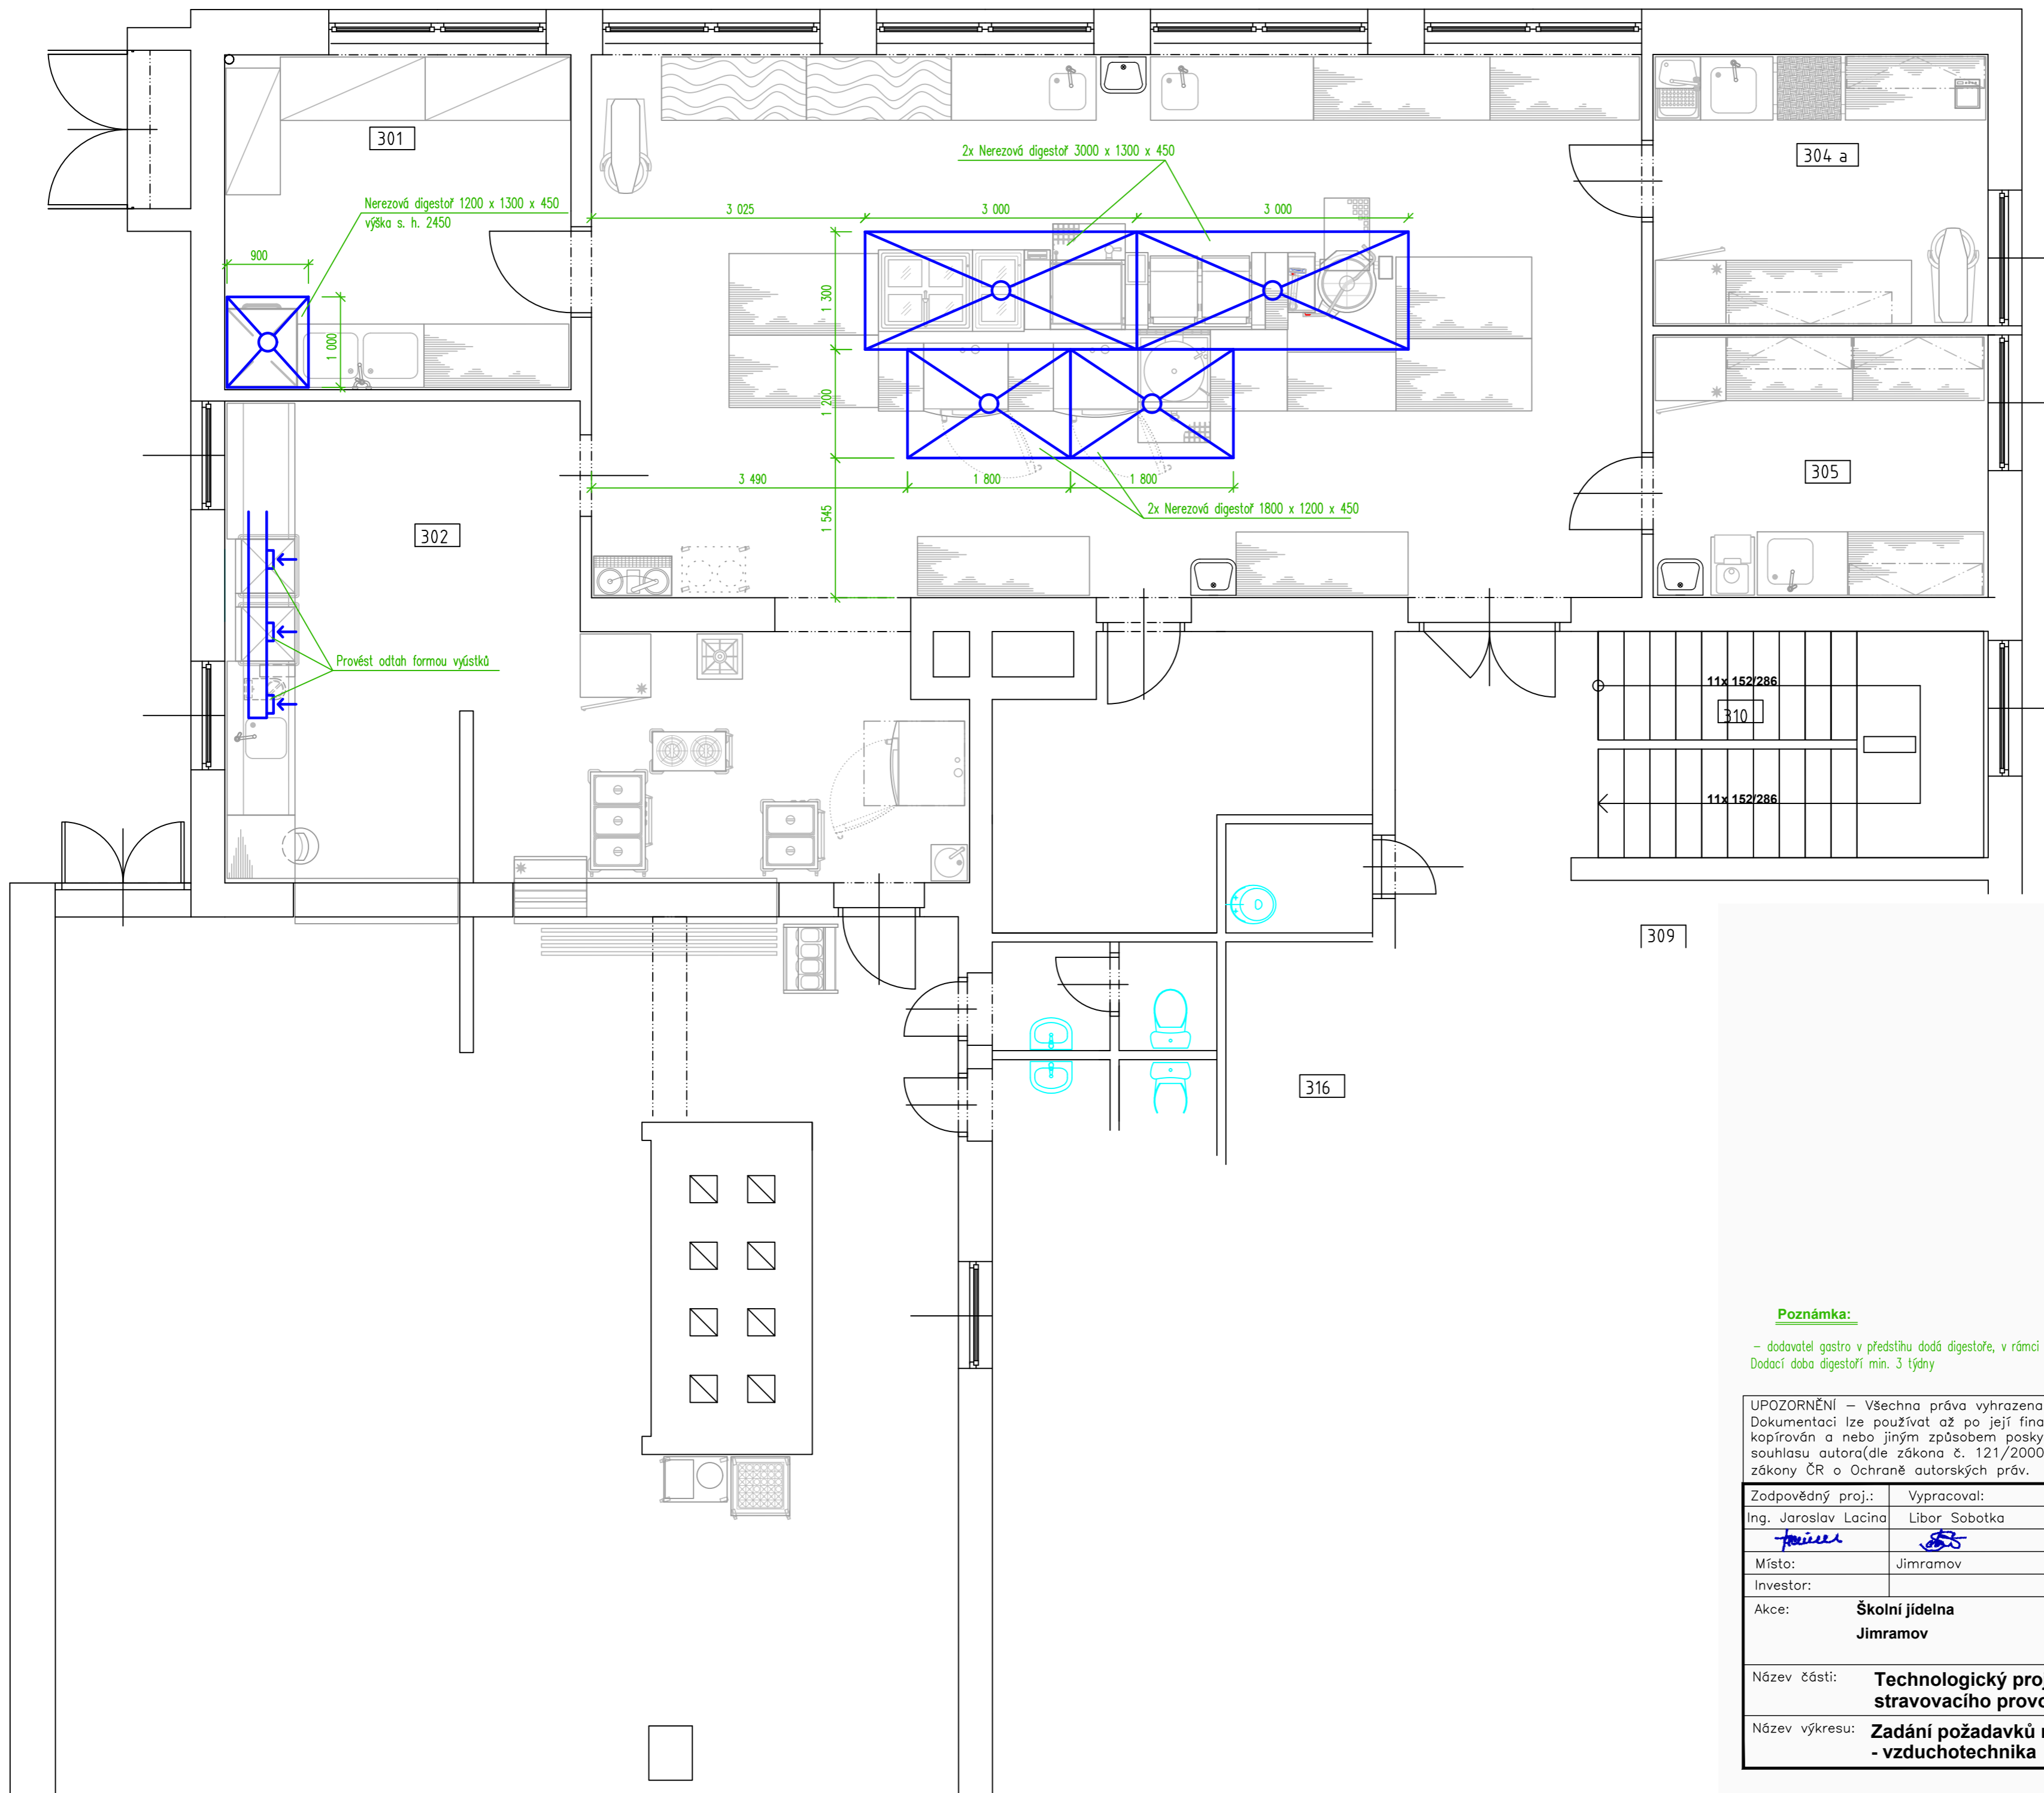

Poznámka:

- dodavatel gastro v předstihu dodá digestoře, v rámci dodávky vzduchotechniky budou digestoře zavěšeny, Dodací doba digestoří min. 3 týdny

UPOZORNĚNÍ – Všechna práva vyhrazena
 Dokumentaci lze používat až po její finanční úhradě. Výkres či část dokumentace může být kopírován a nebo jiným způsobem poskytována a rozšiřována pouze po předchozím písemném souhlasu autora (dle zákona č. 121/2000 sb.). Porušení bude stíháno v souladu s platnými zákony ČR o Ochraně autorských práv.

Zodpovědný proj.:	Vypracoval:	Kreslil:	 TeS, spol. s r. o. Chotěboř Technologie stravování tel: 569 621 368, 604 861 681	
Ing. Jaroslav Lacina	Libor Sobotka	David Somsí		
<i>J. Lacina</i>	<i>L. Sobotka</i>	<i>D. Somsí</i>		
Místo:	Jíramov		Formát A4:	A2
Investor:			Datum:	01.12.2021
Akce:	Školní jídelna Jíramov		Stupeň:	PD
Název části:	Technologický projekt stravovacího provozu		Kótování v :	mm
Název výkresu:	Zadání požadavků na profese - vzduchotechnika		Měřítko:	Číslo výkresu:
			1 : 50	08